


F002
REZ-DE-CHAUSSÉE T3

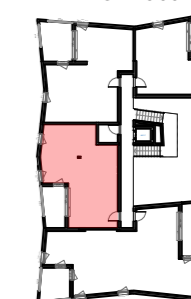

Plan de l'étage

Surfaces Habitables



Chambre 1	12,45
Chambre 2	10,05
Dégagement	3,56
SDE	5,72
Salon/Cuisine	24,68
WC	2,58
Total	59,04 m²

Surfaces Extérieures

Loggia	8,88
Total	8,88 m²

Légende

- TE** Tableau Electrique
- Fe** Fenêtre
- PF** Porte-Fenêtre
- VR** Volet Roulant électrique
- BTH** Ballon d'eau chaude thermodynamique
- PL** Placard aménagé
- GC** Garde corps
- Emplacement Évier (non fourni ; non posé)
- Emplacement Faux plafonds HSP : 2,30m (susceptible d'évoluer)

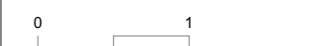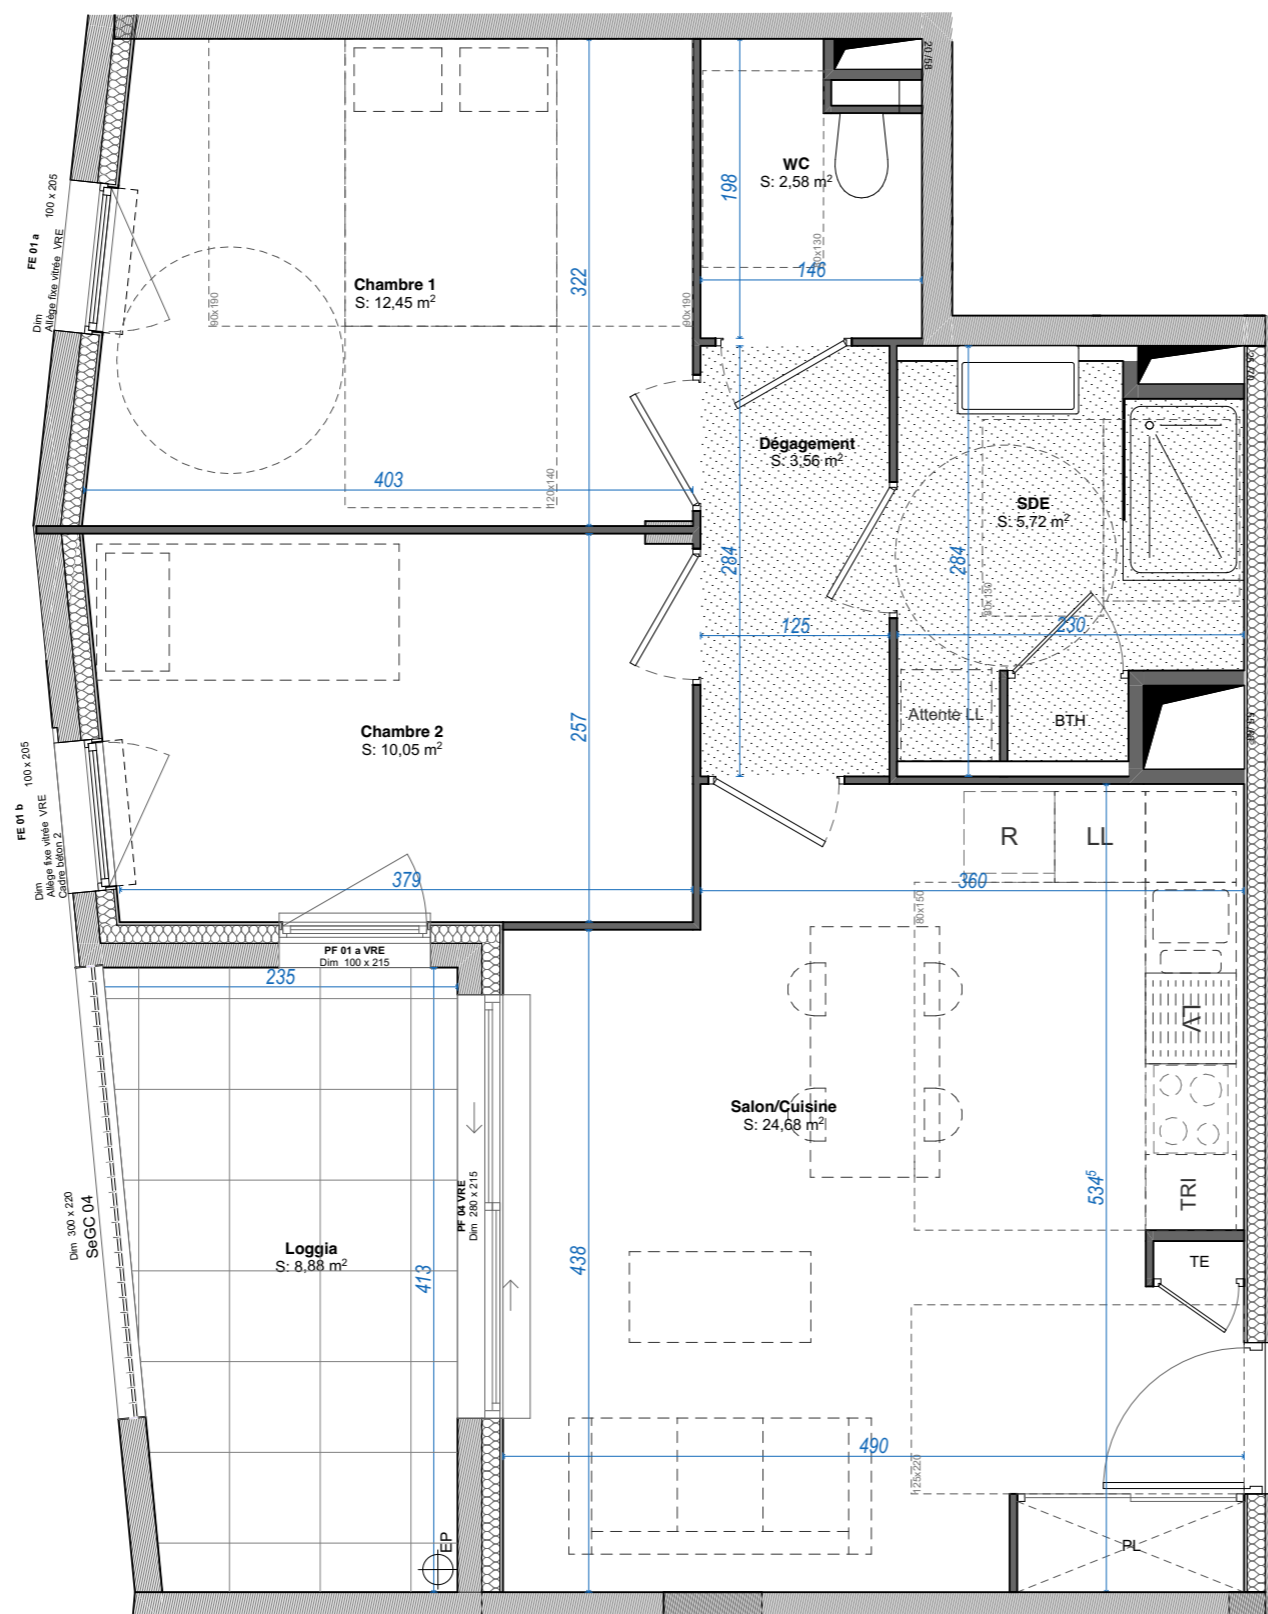

Echelle 1:50 (A3)