


LA MANUFACTURE


131-133 AVENUE GASTON ROUSSEL,
93230 - ROMAINVILLE

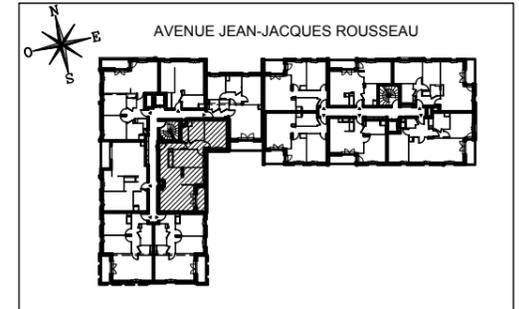

LA MANUFACTURE A Appartement de 3 pièces évolutif n° 131 au 3ème étage

| | |
|---------------------------------|----------------------------|
| ENTREE | 7,69 m ² |
| SEJOUR / CUISINE | 25,53 m ² |
| CHAMBRE 1 | 12,59 m ² |
| CHAMBRE 2 | 11,01 m ² |
| ALCOVE | 7,35 m ² |
| SALLE DE BAINS | 5,79 m ² |
| WC | 1,95 m ² |
| DEGAGEMENT | 3,97 m ² |
| SURFACE TOTALE HABITABLE | 75,87 m² |
| TERRASSE | 4,41 m ² |
| SURFACE TOTALE PRIVATIVE | 80,29 m² |

N° 131

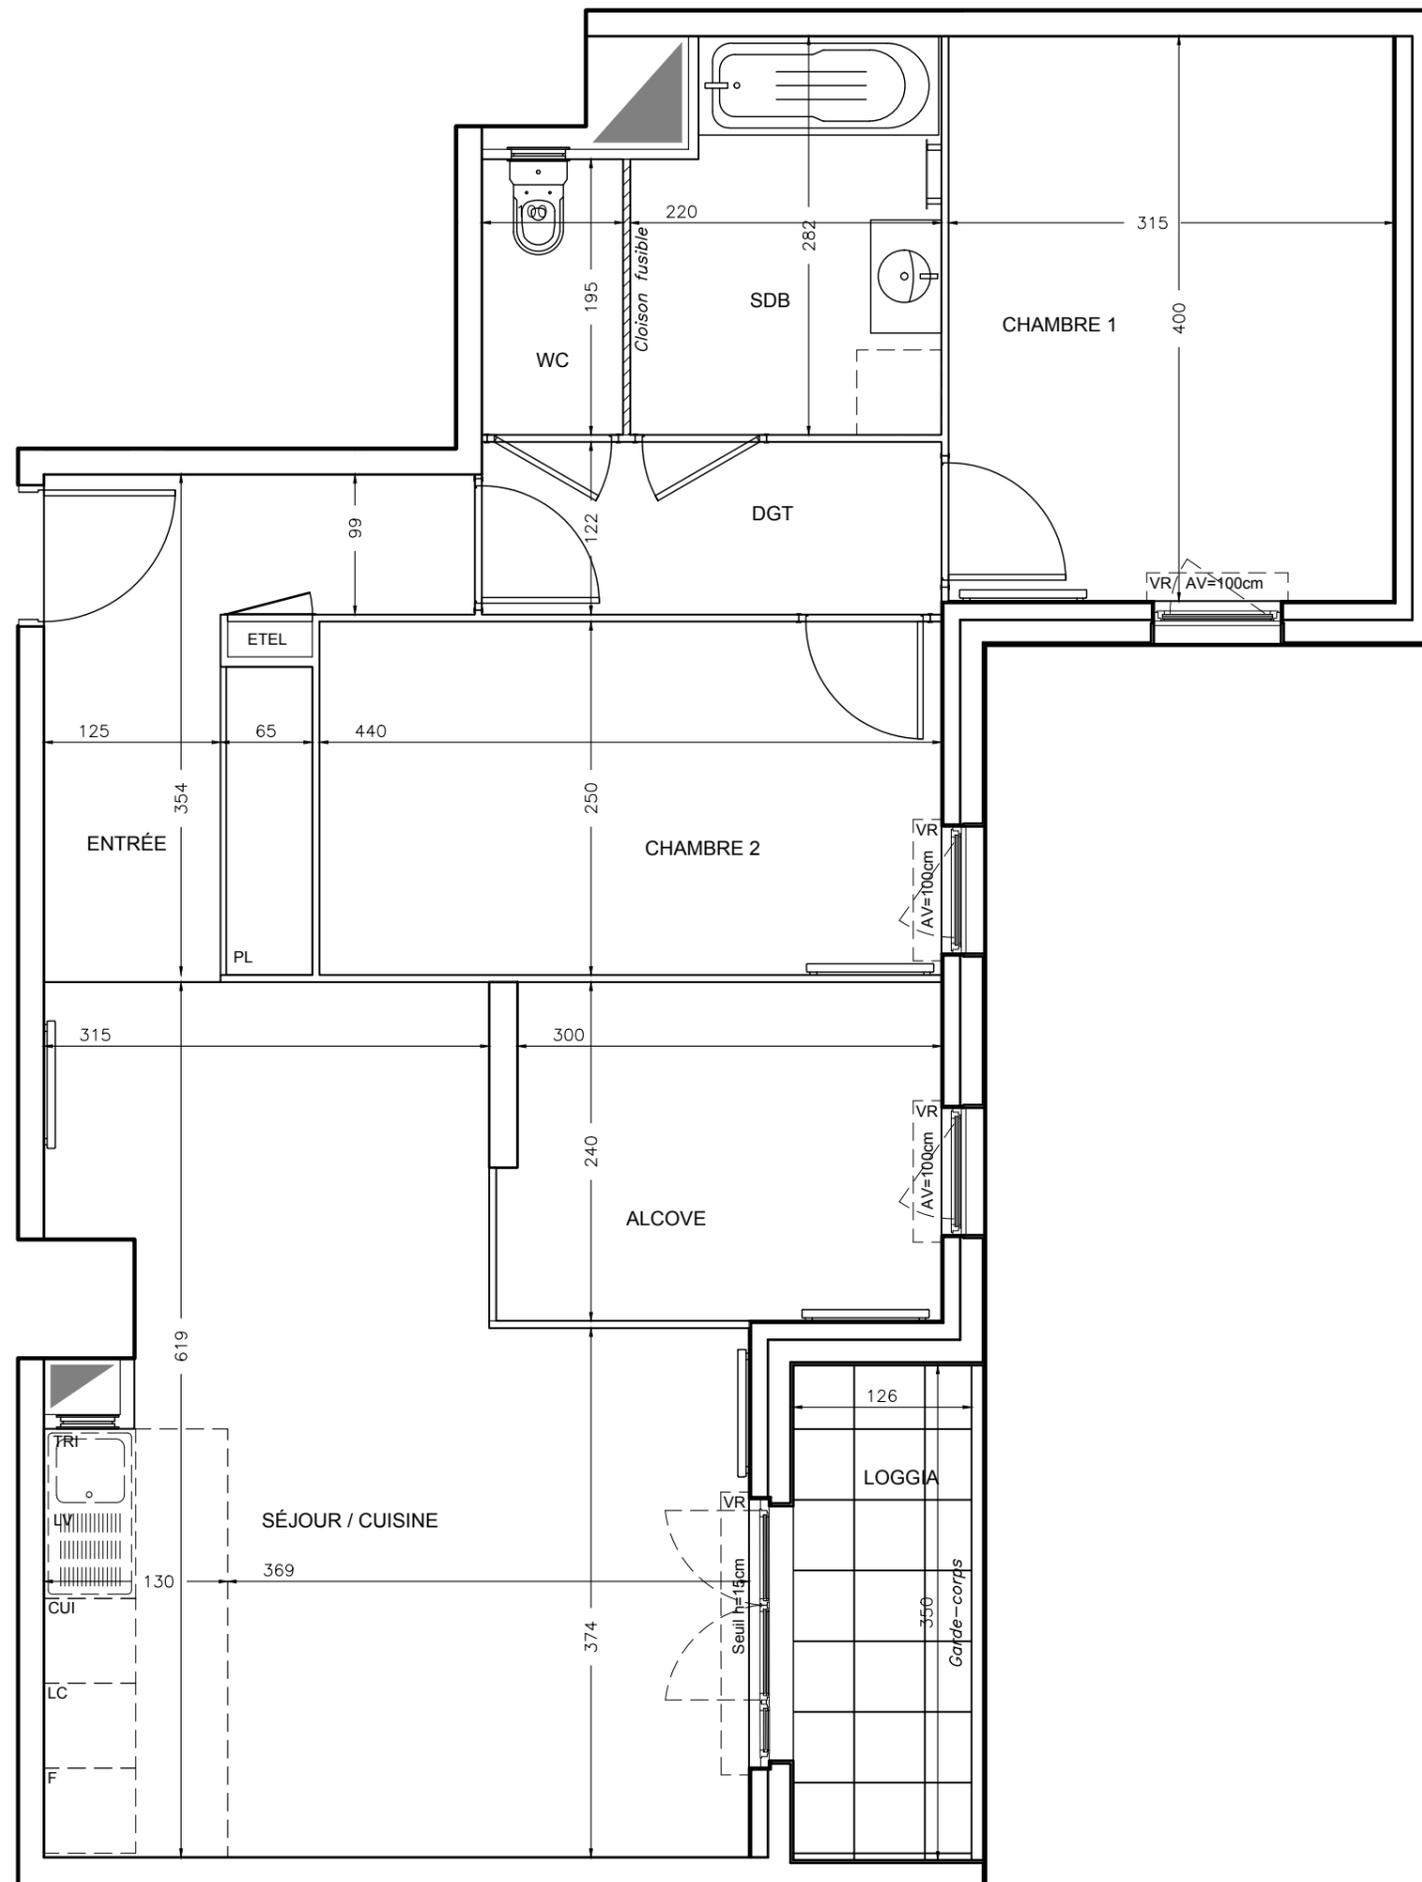

LEGENDE

EMPLACEMENTS ELEMENTS DE CUISINE :

| | | | |
|-----|----------------|------|--------------------------------------|
| LL | LAVE-LINGE | CUI | BLOC CUISSON |
| LV | LAVE-VAISSELLE | F | REFRIGERATEUR |
| TRI | TRI SELECTIF | LC | LINEAIRE COMPLEMENT. |
| AV | ALLEGE VITREE | ETEL | ESPACE TECHNIQUE ELECTRIQUE DU LOGT. |
| VR | VOLET ROULANT | | |
| GC | GARDE-CORPS | | |

| | | | |
|--|-------------------------|--|-------------|
| | FAUX-PLAFOND OU SOFFITE | | RADIATEUR |
| | RETOMBEE DE POUTRE | | SECHE-SERV. |

DES MODIFICATIONS SONT SUSCEPTIBLES D'ETRE APPORTEES A CE PLAN EN FONCTION DES NECESSITES TECHNIQUES OU REGLEMENTAIRES DE LA REALISATION, TANT EN CE QUI CONCERNE LES DIMENSIONS LIBRES, QUE L'EQUIPEMENT. LES SURFACES, LES HAUTEURS SOUS PLAFOND AINSI QUE LES HAUTEURS DE SEUILS OU D'ALLEGES INDIQUEES SONT APPROXIMATIVES. LES RETOMBES, SOFFITES, FAUX-PLAFONDS, TRAPPES DE VISITES, AINSI QUE L'EMPLACEMENT DES DESCENTES D'EAUX PLUVIALES, DES EQUIPEMENTS SANITAIRES NE SONT PAS TOUS FIGURES OU LE SONT A TITRE INDICATIF. LE NOMBRE, LA TAILLE ET L'EMPLACEMENT DES RADIATEURS SONT DONNES A TITRE INDICATIF ET SERONT PRECISES APRES ETUDE THERMIQUE.

Hauteur sous plafond des pièces principales sauf mention particulière : 2.50 m

| | | | | |
|---------|--|------|------------|------------|
| Echelle | | Date | 26/06/2019 | Indice : 2 |
|---------|--|------|------------|------------|