


L'AVANT-SCENE

RUE JEAN JACQUES ROUSSEAU / VOIE NOUVELLE
93230 ROMAINVILLE

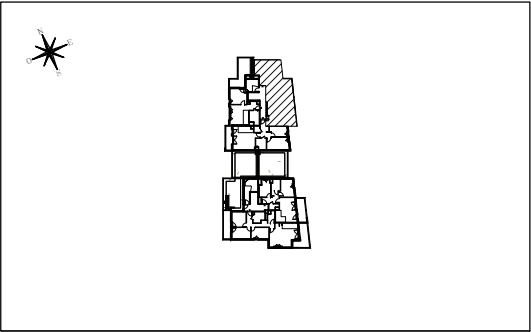

BATIMENT EURIPIDE


HALL E4

Appartement de 2 pièces évoutif

n°1271 au septième étage

n °E4 - 1271

SEJOUR / CUISINE	26.64
CHAMBRE	12.10
SALLE D'EAU	5.50
DEGAGEMENT	3.76
BUREAU	7.13
SURFACE TOTALE HABITABLE	55.13
BALCON	5.31
TERRASSE	17.52
SURFACE TOTALE EXTERIEURE	22.83
SURFACE TOTALE PRIVATIVE	77.96

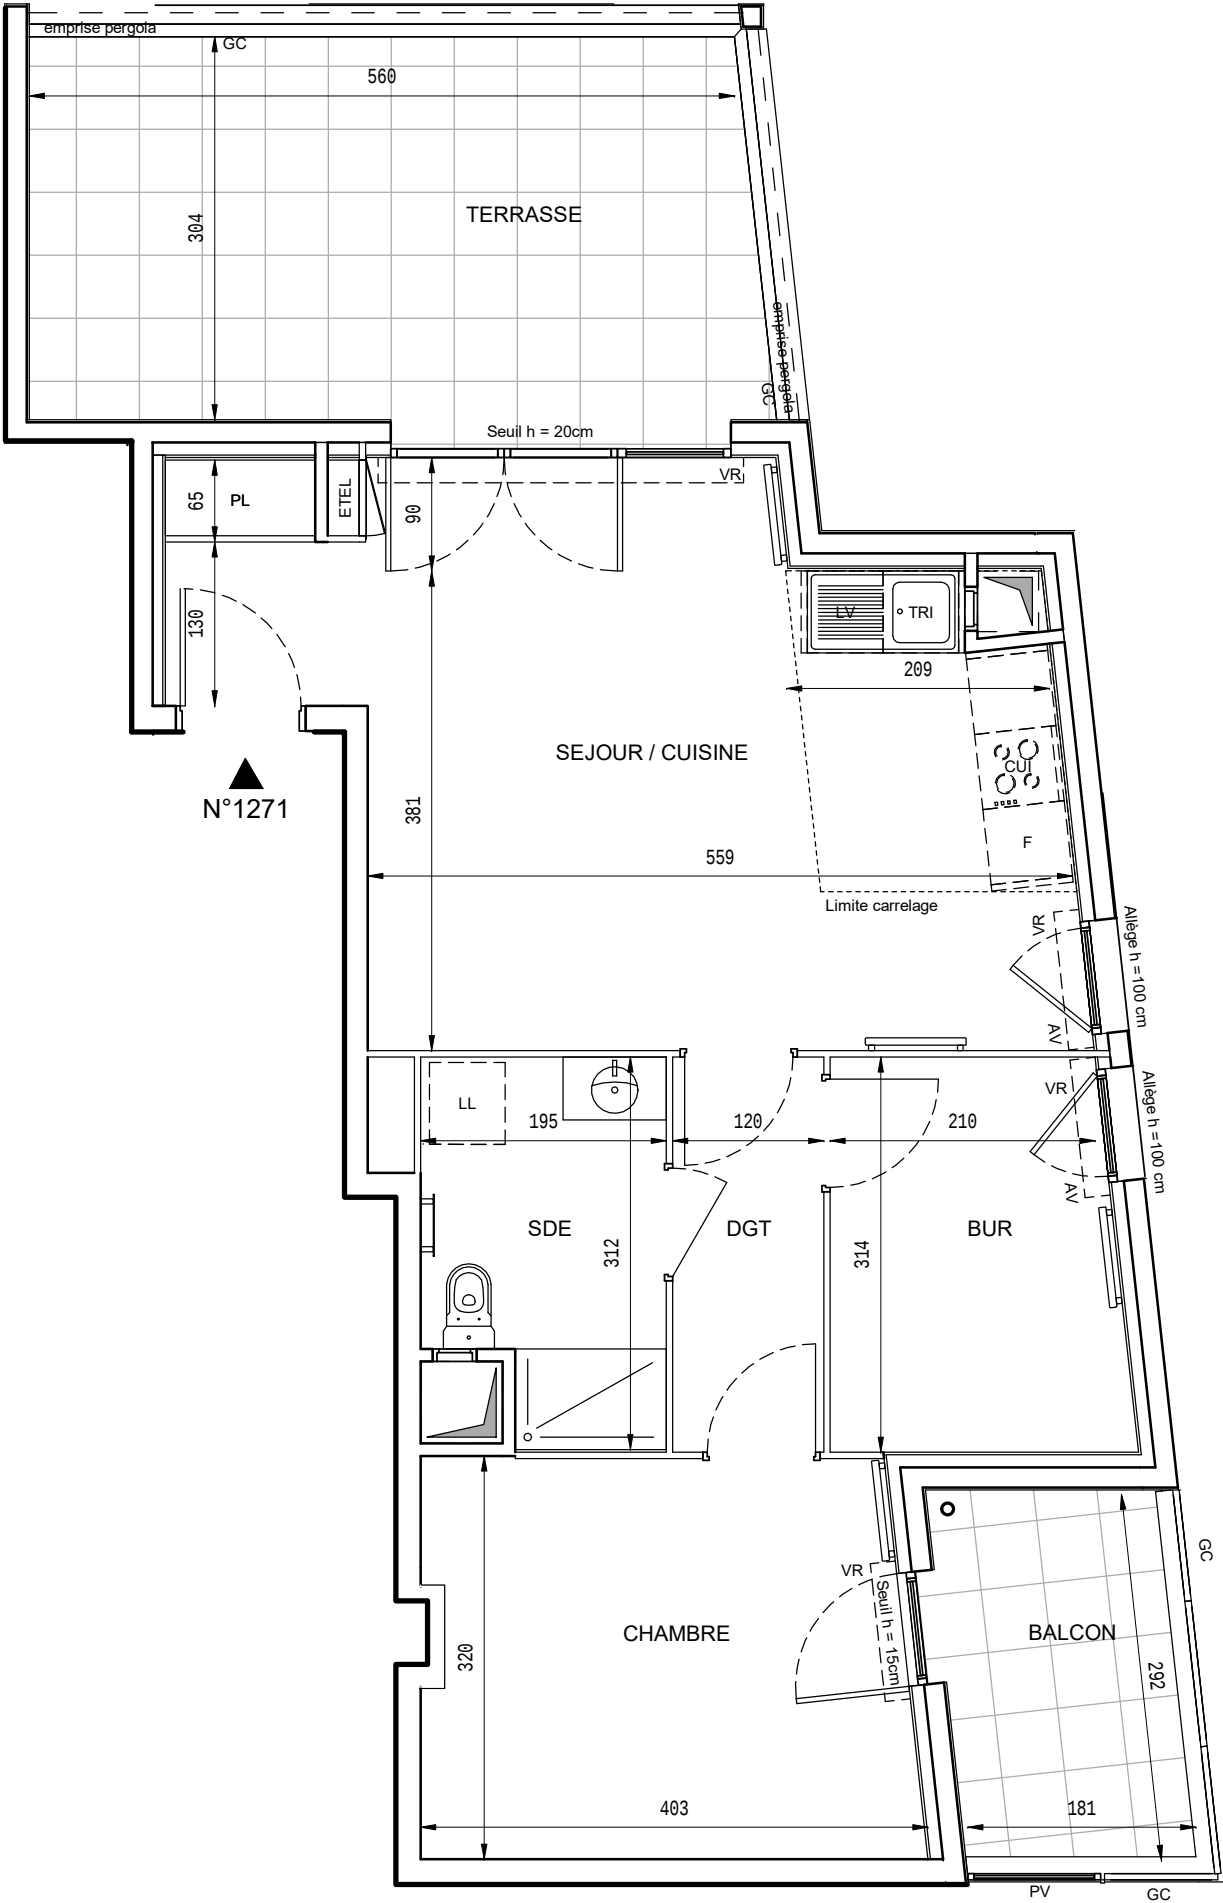

DES MODIFICATIONS SONT SUSCEPTIBLES D'ETRE APPORTEES A CE PLAN EN FONCTION DES NECESSITES TECHNIQUES OU REGLEMENTAIRES DE LA REALISATION, TANT EN CE QUI CONCERNE LES DIMENSIONS LIBRES, QUE L'EQUIPEMENT. LES SURFACES, LES HAUTEURS SOUS PLAFOND AINSI QUE LES HAUTEURS DE SEUILS OU D'ALLEGES INDIQUEES SONT APPROXIMATIVES. LES RETOMBES, SOFFITES, FAUX-PLAFONDS, TRAPPES DE VISITES, AINSI QUE L'EMPLACEMENT DES DESCENTES D'EAUX PLUVIALES, DES EQUIPEMENTS SANITAIRES NE SONT PAS TOUS FIGURES OU LE SONT A TITRE INDICATIF. LE NOMBRE, LA TAILLE ET L'EMPLACEMENT DES RADIATEURS SONT DONNES A TITRE INDICATIF ET SERONT PRECISES APRES ETUDE THERMIQUE.

UNE MARQUE ALTAREA



ENTREE

LEGENDE

EMPLACEMENTS ELEMENTS DE CUISINE :		
LL	LAVE-LINGE	CUI BLOC CUISSON
LV	LAVE-VAISSELLE	F REFRIGERATEUR
TRI	TRI SELECTIF	
ETEL	ESPACE TECHNIQUE ELECTRIQUE DU LOGT.	
AV	ALLEGE VITREE	PV PARE VUE
VR	VOLET ROULANT	PAILLASSE
GC	GARDE-CORPS	FAUX-PLAFOND OU SOFFITE
		RADIATEUR
		SECHE-SERV.
		RETOMBEE DE POUTRE

Hauteur sous plafond des pièces principales sauf mention particulière : 2.50 m

Echelle	0 0.5 1m	Date	15/04/21	Indice : 0
---------	----------	------	----------	------------