





DOMAINE DE LA REINE DOMAINE CONSTANCE

12-24 AVENUE DE LA DIVISION LECLERC
93150 LE BLANC MESNIL

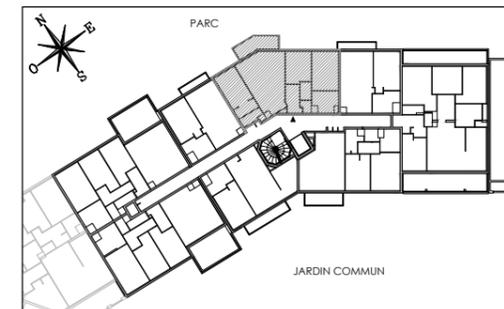

DOMAINE CONSTANCE 3 Appartement de 4 pièces n° 535 au 3ème étage

ENTREE	4,36 m ²
SEJOUR / CUISINE	25,15 m ²
CHAMBRE 1	11,70 m ²
CHAMBRE 2	12,51 m ²
CHAMBRE 3	9,13 m ²
SALLE DE BAINS	5,75 m ²
WC	1,42 m ²
RANGEMENT	2,40 m ²
DEGAGEMENT	2,34 m ²
SURFACE TOTALE HABITABLE	74,76 m²
BALCON	6,79 m²
SURFACE TOTALE PRIVATIVE	81,55 m²

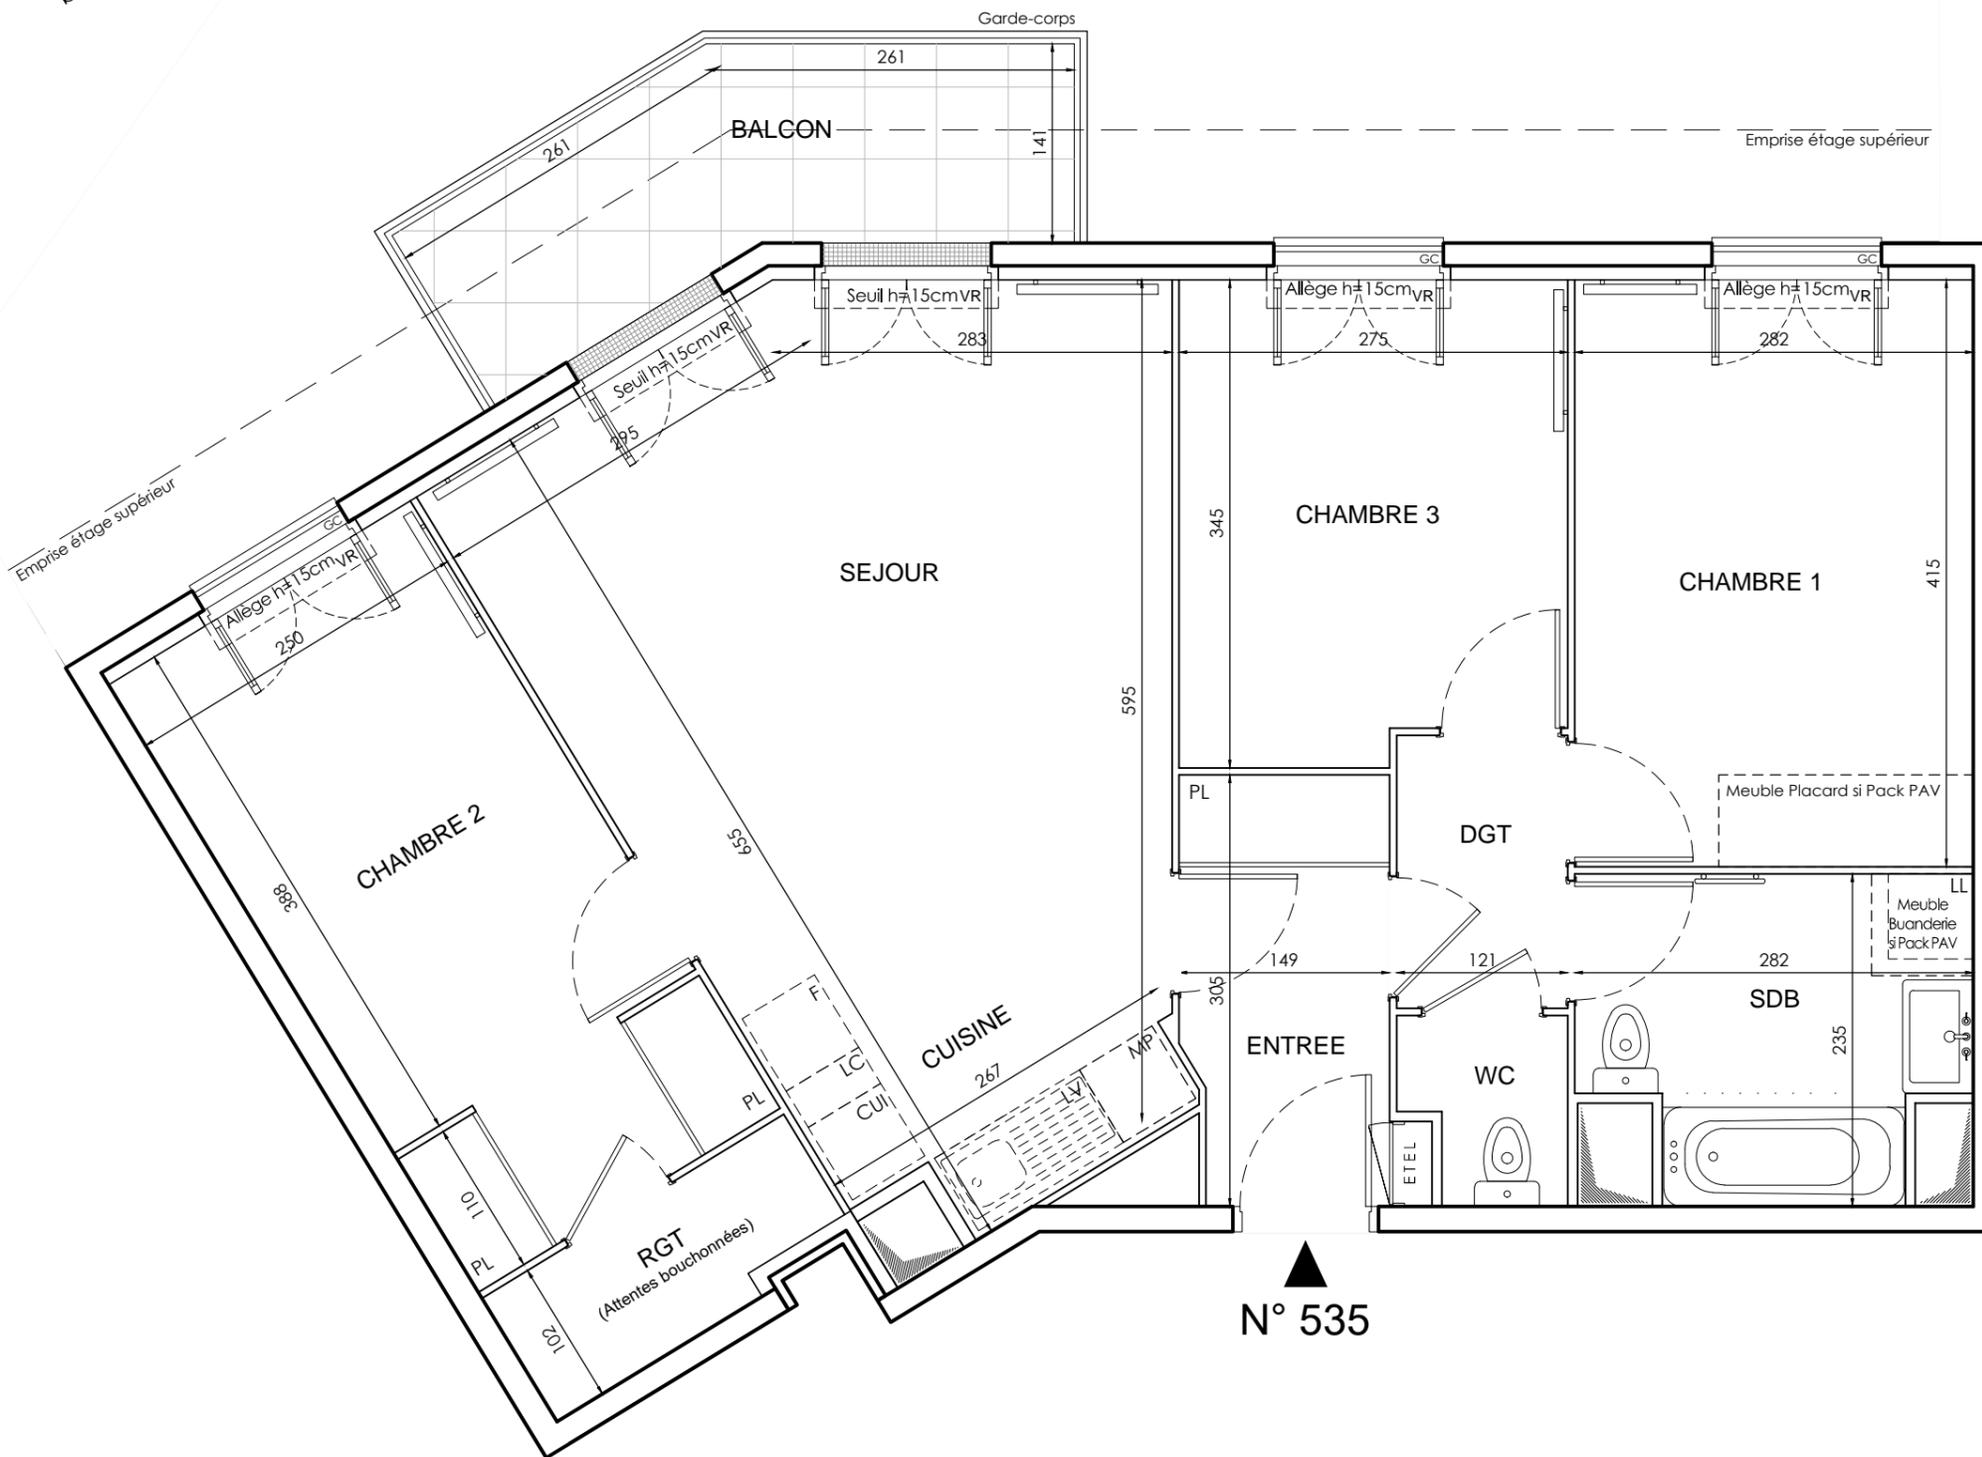

N° 535

LEGENDE			
LL	LAVE-LINGE	CUI	BLOC CUISSON
LV	LAVE-VAISSELLE	F	REFRIGERATEUR
MP	MODULE PACK (SI PACK PAV OU PAL ACHETE EN SUPPLEMENT)	LC	LINEAIRE COMPLEMENT. (EXIGENCE NF HABITAT)
VB	VOLET BATTANT	LIMITE SUP. DES TRAPPES DE VISITE DES CUISINES < 75CM DU SOL FINI	
VR	VOLET ROULANT	AV	ALLEGE VITREE
GC	GARDE-CORPS	ETEL	ESPACE TECH. ELEC. DU LOGEMENT
	SOFFITE		RADIATEUR
	RETOMBEE DE POUTRE		SECHE-SERV.

Hauteur sous plafond des pièces principales sauf mention particulière : 2.50 m

Echelle		Date	25/06/2021	Indice : 0
---------	--	------	------------	------------