



L'AVANT-SCENE

RUE JEAN JACQUES ROUSSEAU / VOIE NOUVELLE
93230 ROMAINVILLE



BATIMENT EURIPIDE


HALL E2

Appartement de 3 pièces

n°1002 au rez de jardin

n°E2 - 1002

ENTREE	8.46
SEJOUR / CUISINE	20.69
CHAMBRE 1	13.71
CHAMBRE 2	9.11
SALLE DE BAINS	6.45
WC	1.82
SURFACE TOTALE HABITABLE	60.24
JARDIN PRIVATIF	5.70
TERRASSE	13.34
SURFACE TOTALE EXTERIEURE	19.04
SURFACE TOTALE PRIVATIVE	79.28

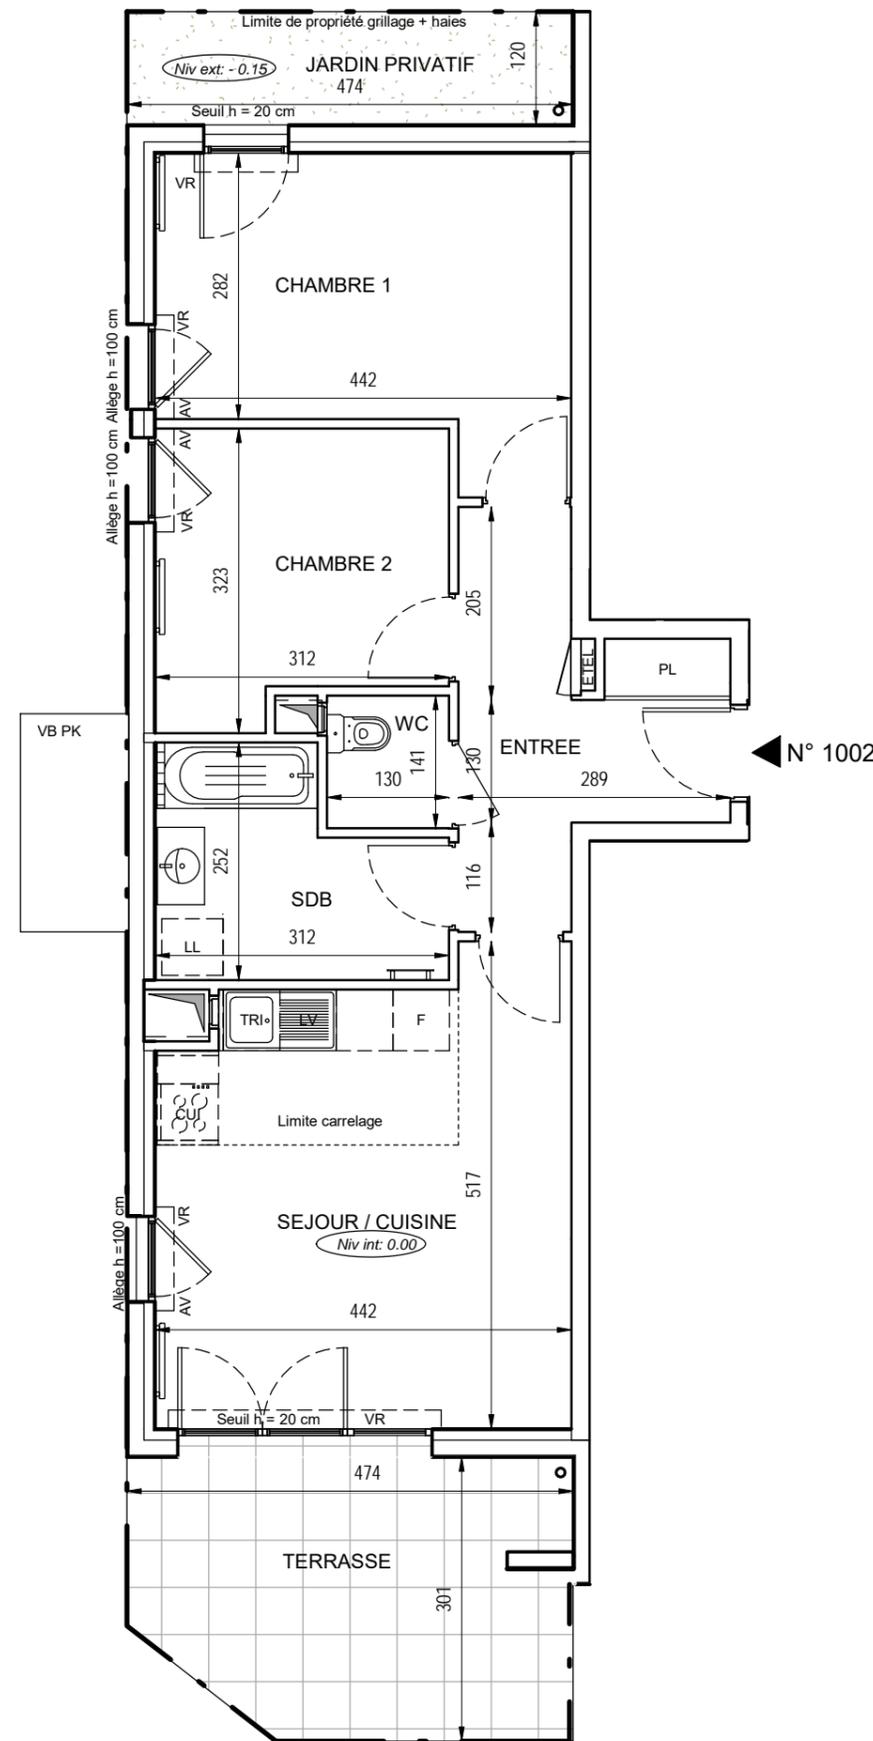

LEGENDE

EMPLACEMENTS ELEMENTS DE CUISINE :			
LL	LAVE-LINGE	CUI	BLOC CUISSON
LV	LAVE-VAISSELLE	F	REFRIGERATEUR
TRI	TRI SELECTIF		
AV	ALLEGE VITREE	ETEL	ESPACE TECHNIQUE ELECTRIQUE DU LOGT.
VR	VOLET ROULANT	PV	PARE VUE
GC	GARDE-CORPS	[Symbol]	PAILLASSE
[Symbol]	FAUX-PLAFOND OU SOFFITE	[Symbol]	RADIATEUR
[Symbol]	RETOMBEE DE POUTRE	[Symbol]	SECHE-SERV.

Hauteur sous plafond des pièces principales sauf mention particulière : 2.58 m

Echelle	0 0.5 1m	Date	15/04/21	Indice : 0
---------	----------	------	----------	------------