




L'AVANT-SCENE

RUE JEAN JACQUES ROUSSEAU / VOIE NOUVELLE
93230 ROMAINVILLE

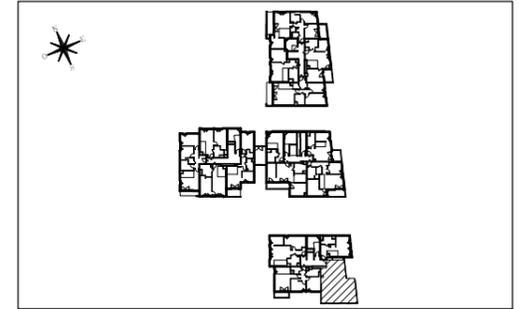


BATIMENT EURIPIDE

HALL E1

Appartement de 3 pièces

n°912 au premier étage

n°E1 - 912

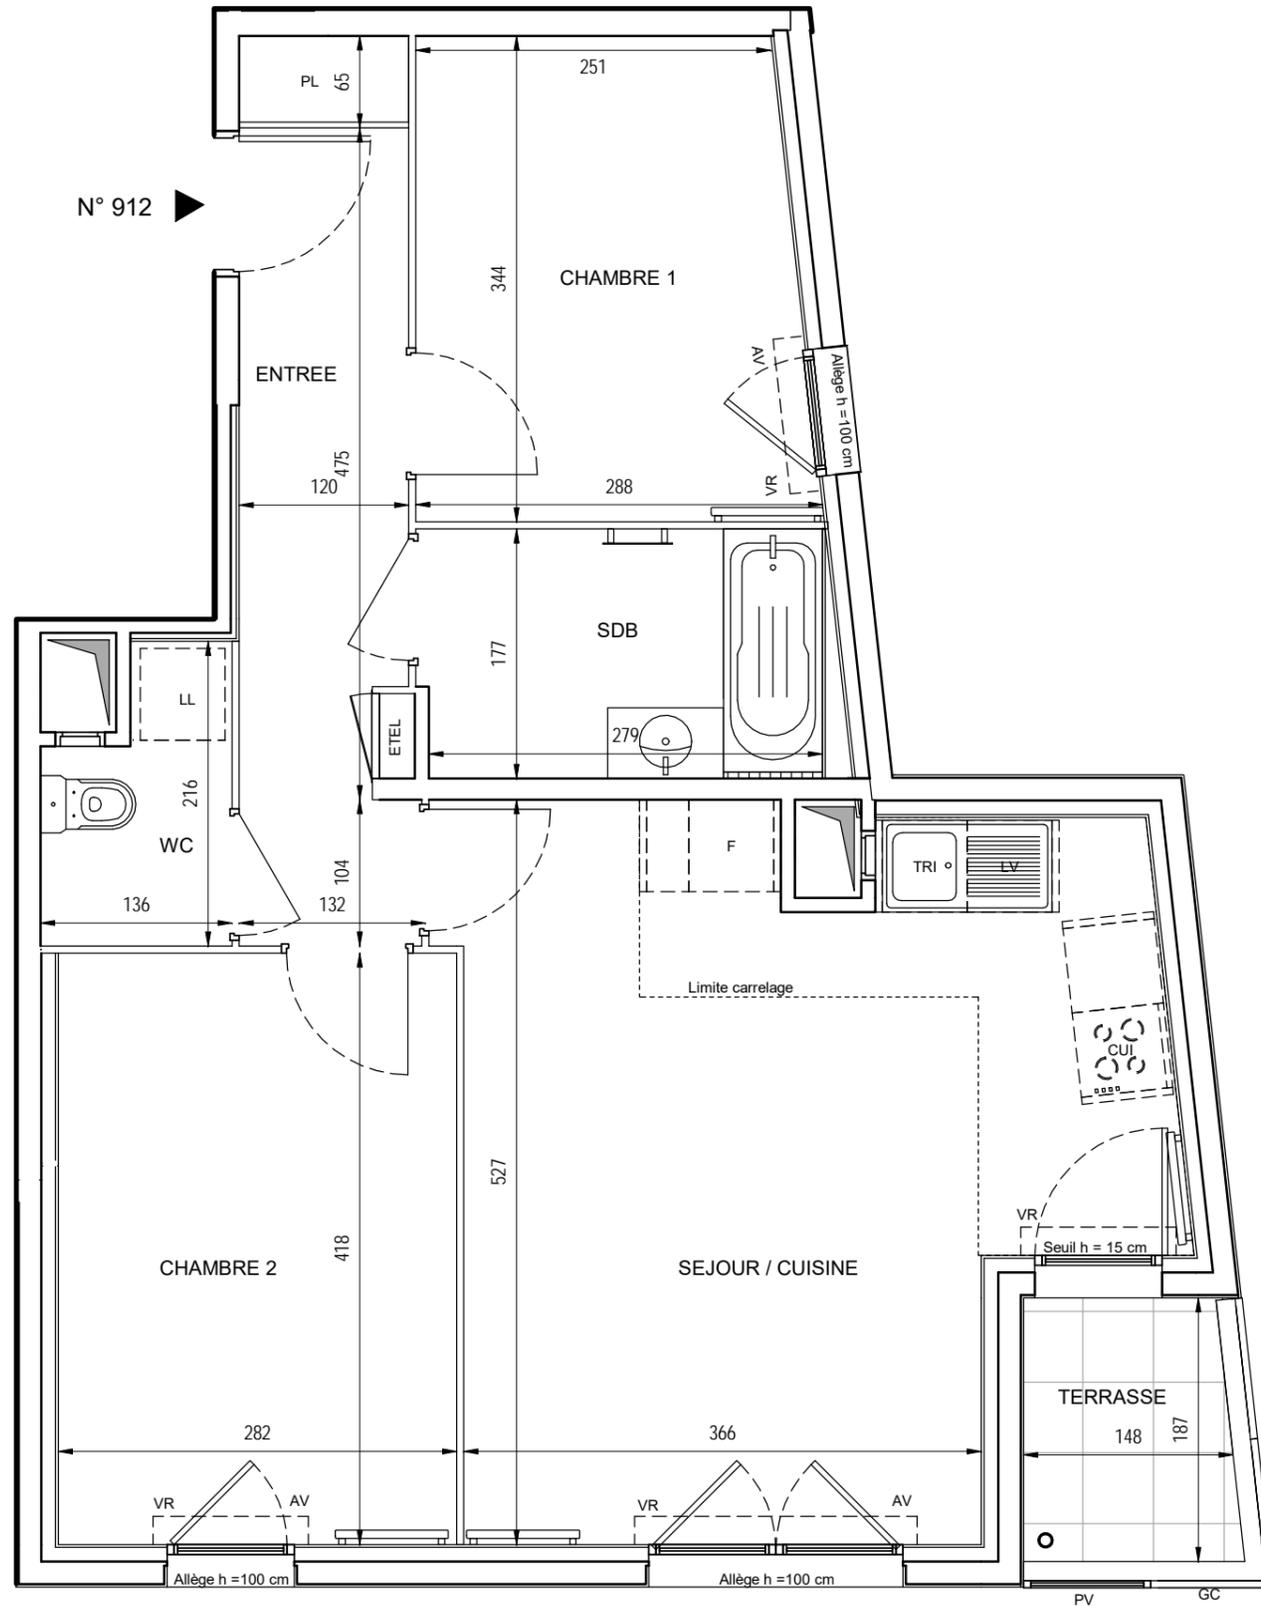

ENTREE	7.61
SEJOUR / CUISINE	23.06
CHAMBRE 1	9.28
CHAMBRE 2	11.79
SALLE DE BAINS	5.02
WC	2.45
SURFACE TOTALE HABITABLE	59.21
TERRASSE	2.72
SURFACE TOTALE EXTERIEURE	2.72
SURFACE TOTALE PRIVATIVE	61.93

LEGENDE

EMPLACEMENTS ELEMENTS DE CUISINE :

LL	LAVE-LINGE	CUI	BLOC CUISSON
LV	LAVE-VAISSELLE	F	REFRIGERATEUR
TRI	TRI SELECTIF		

AV	ALLEGE VITREE	ETEL	ESPACE TECHNIQUE ELECTRIQUE DU LOGT.
VR	VOLET ROULANT	PV	PARE VUE
GC	GARDE-CORPS		PAILLASSE
	FAUX-PLAFOND OU SOFFITE	—	RADIATEUR
- - - -	RETOMBEE DE POUTRE	—	SECHE-SERV.

Hauteur sous plafond des pièces principales sauf mention particulière : 2.50 m

Echelle 0 0.5 1m Date 15/04/21 Indice : 0