




# QUAI 56 - YUCCA E


18 sente Armande Lacaze - 33100 Bordeaux

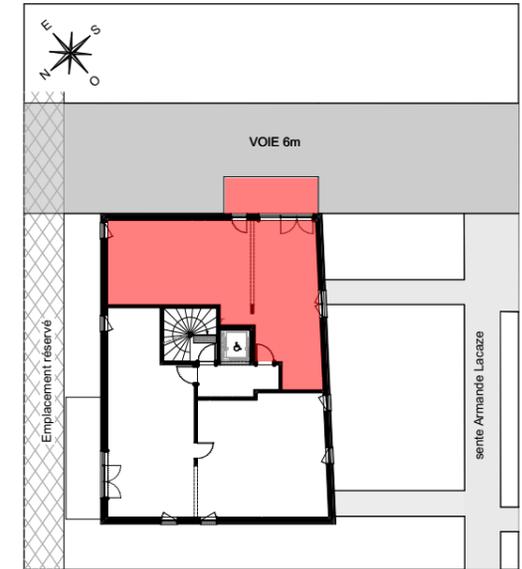

## BATIMENT B7-7

Appartement de 4 pièces 701 au septième étage

SEJOUR / CUISINE	29,30 m <sup>2</sup>
CHAMBRE 01	12,72 m <sup>2</sup>
CHAMBRE 02	9,49 m <sup>2</sup>
SALLE DE BAIN	5,84 m <sup>2</sup>
WC	1,32 m <sup>2</sup>
RGT.	1,49 m <sup>2</sup>
DGT.	5,37 m <sup>2</sup>
<b>SURFACE TOTALE HABITABLE</b>	<b>65,53 m<sup>2</sup></b>
BALCON	9,65 m <sup>2</sup>
<b>SURFACE TOTALE PRIVATIVE</b>	<b>75,18 m<sup>2</sup></b>

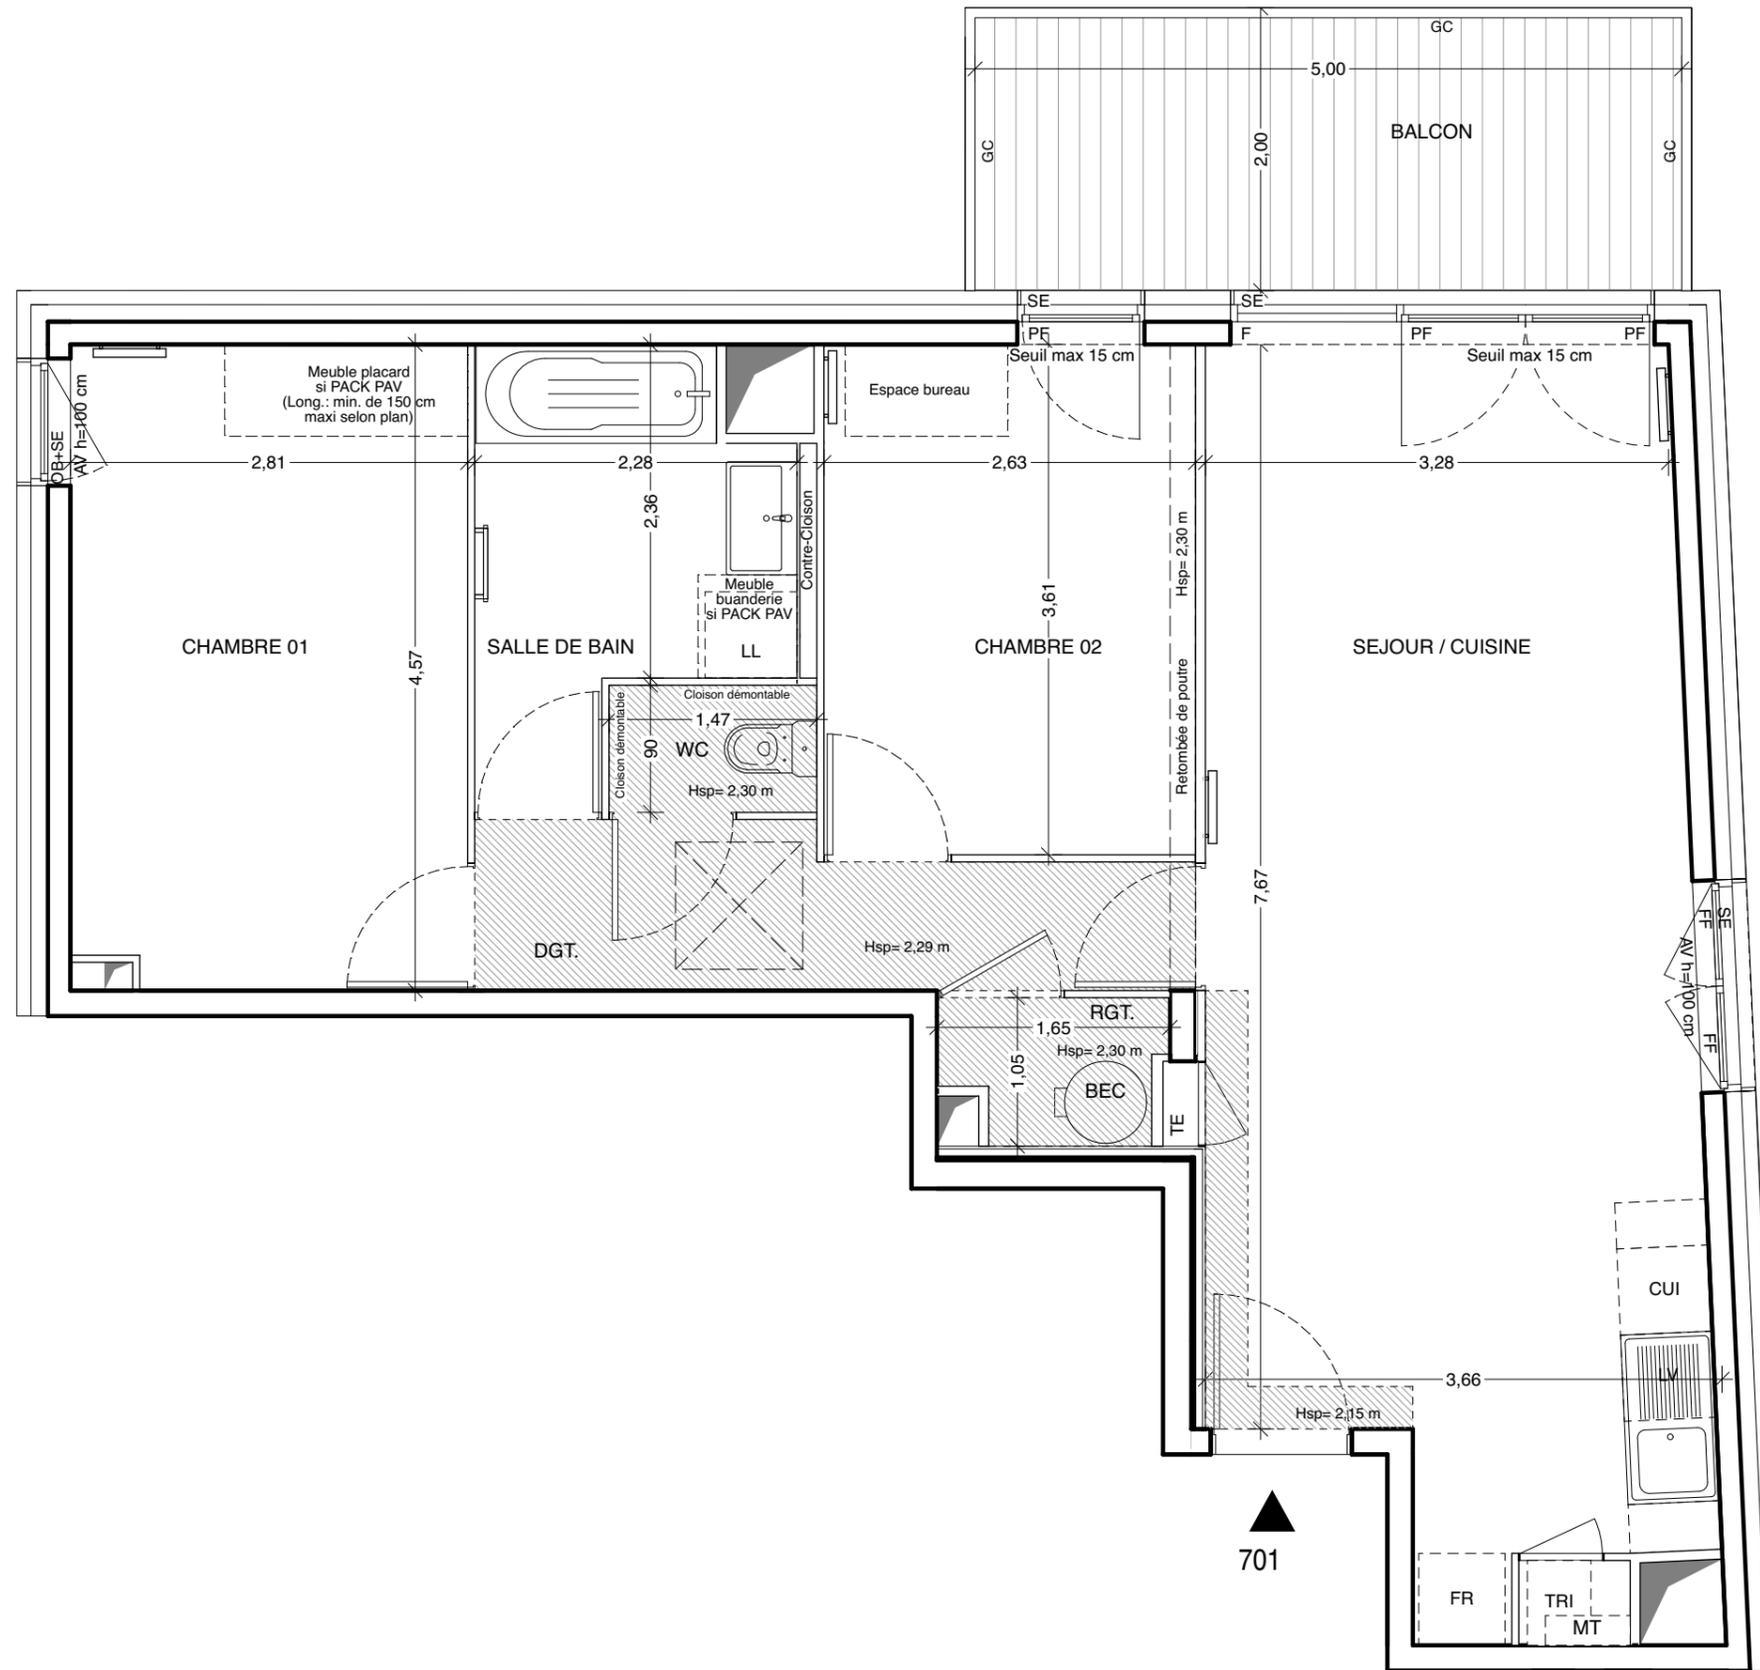

701

LEGENDE			
LL	LAVE-LINGE	MT	MODULE THERMIQUE
LV	LAVE-VAISSELLE	TE	TABEAU ELECTRIQUE (GAINE TECHN. LOGEMENT)
TRI	TRI SELECTIF	PF	PORTE-FENETRE
CUI	BLOC CUISSON	OB	FENETRE OSCILLO-BATANT
FR	REFRIGERATEUR	FF	OUVRANT A LA FRANCAISE
AV	ALLEGE VITREE	F	CHASSIS FIXE
SE	STORE EXTERIEUR		TRAPPE D'ACCES AUX COMBLES (DEFENSE INCENDIE)
GC	GARDE-CORPS		BALLON THERMODYNAMIQUE
			RADIATEUR
			SECHE-SERVIETTES
			FAUX-PLAFOND, SOFFITE
			RETOMBEE DE POUTRE

Hauteur sous plafond des pièces principales sauf mention particulière : 2.50 m

Echelle		06/06/2023	Indice : 2
---------	--	------------	------------

DES MODIFICATIONS SONT SUSCEPTIBLES D'ETRE APPORTEES A CE PLAN EN FONCTION DES NECESSITES TECHNIQUES OU REGLEMENTAIRES DE LA REALISATION, TANT EN CE QUI CONCERNE LES DIMENSIONS LIBRES, QUE L'EQUIPEMENT. LES SURFACES, LES HAUTEURS SOUS PLAFOND AINSI QUE LES HAUTEURS DE SEUILS OU D'ALLEGES INDIQUEES SONT APPROXIMATIVES. LES RETOMBES, SOFFITES, FAUX-PLAFONDS, TRAPPES DE VISITES, AINSI QUE L'EMPLACEMENT DES DESCENTES D'EAUX PLUVIALES, DES EQUIPEMENTS SANITAIRES NE SONT PAS TOUS FIGURES OU LE SONT A TITRE INDICATIF. LE NOMBRE, LA TAILLE ET L'EMPLACEMENT DES RADIATEURS SONT DONNES A TITRE INDICATIF ET SERONT PRECISES APRES ETUDE THERMIQUE. AUCUN ELEMENT DE CUISINE N'EST FOURNI HORS ACHAT PACK.