
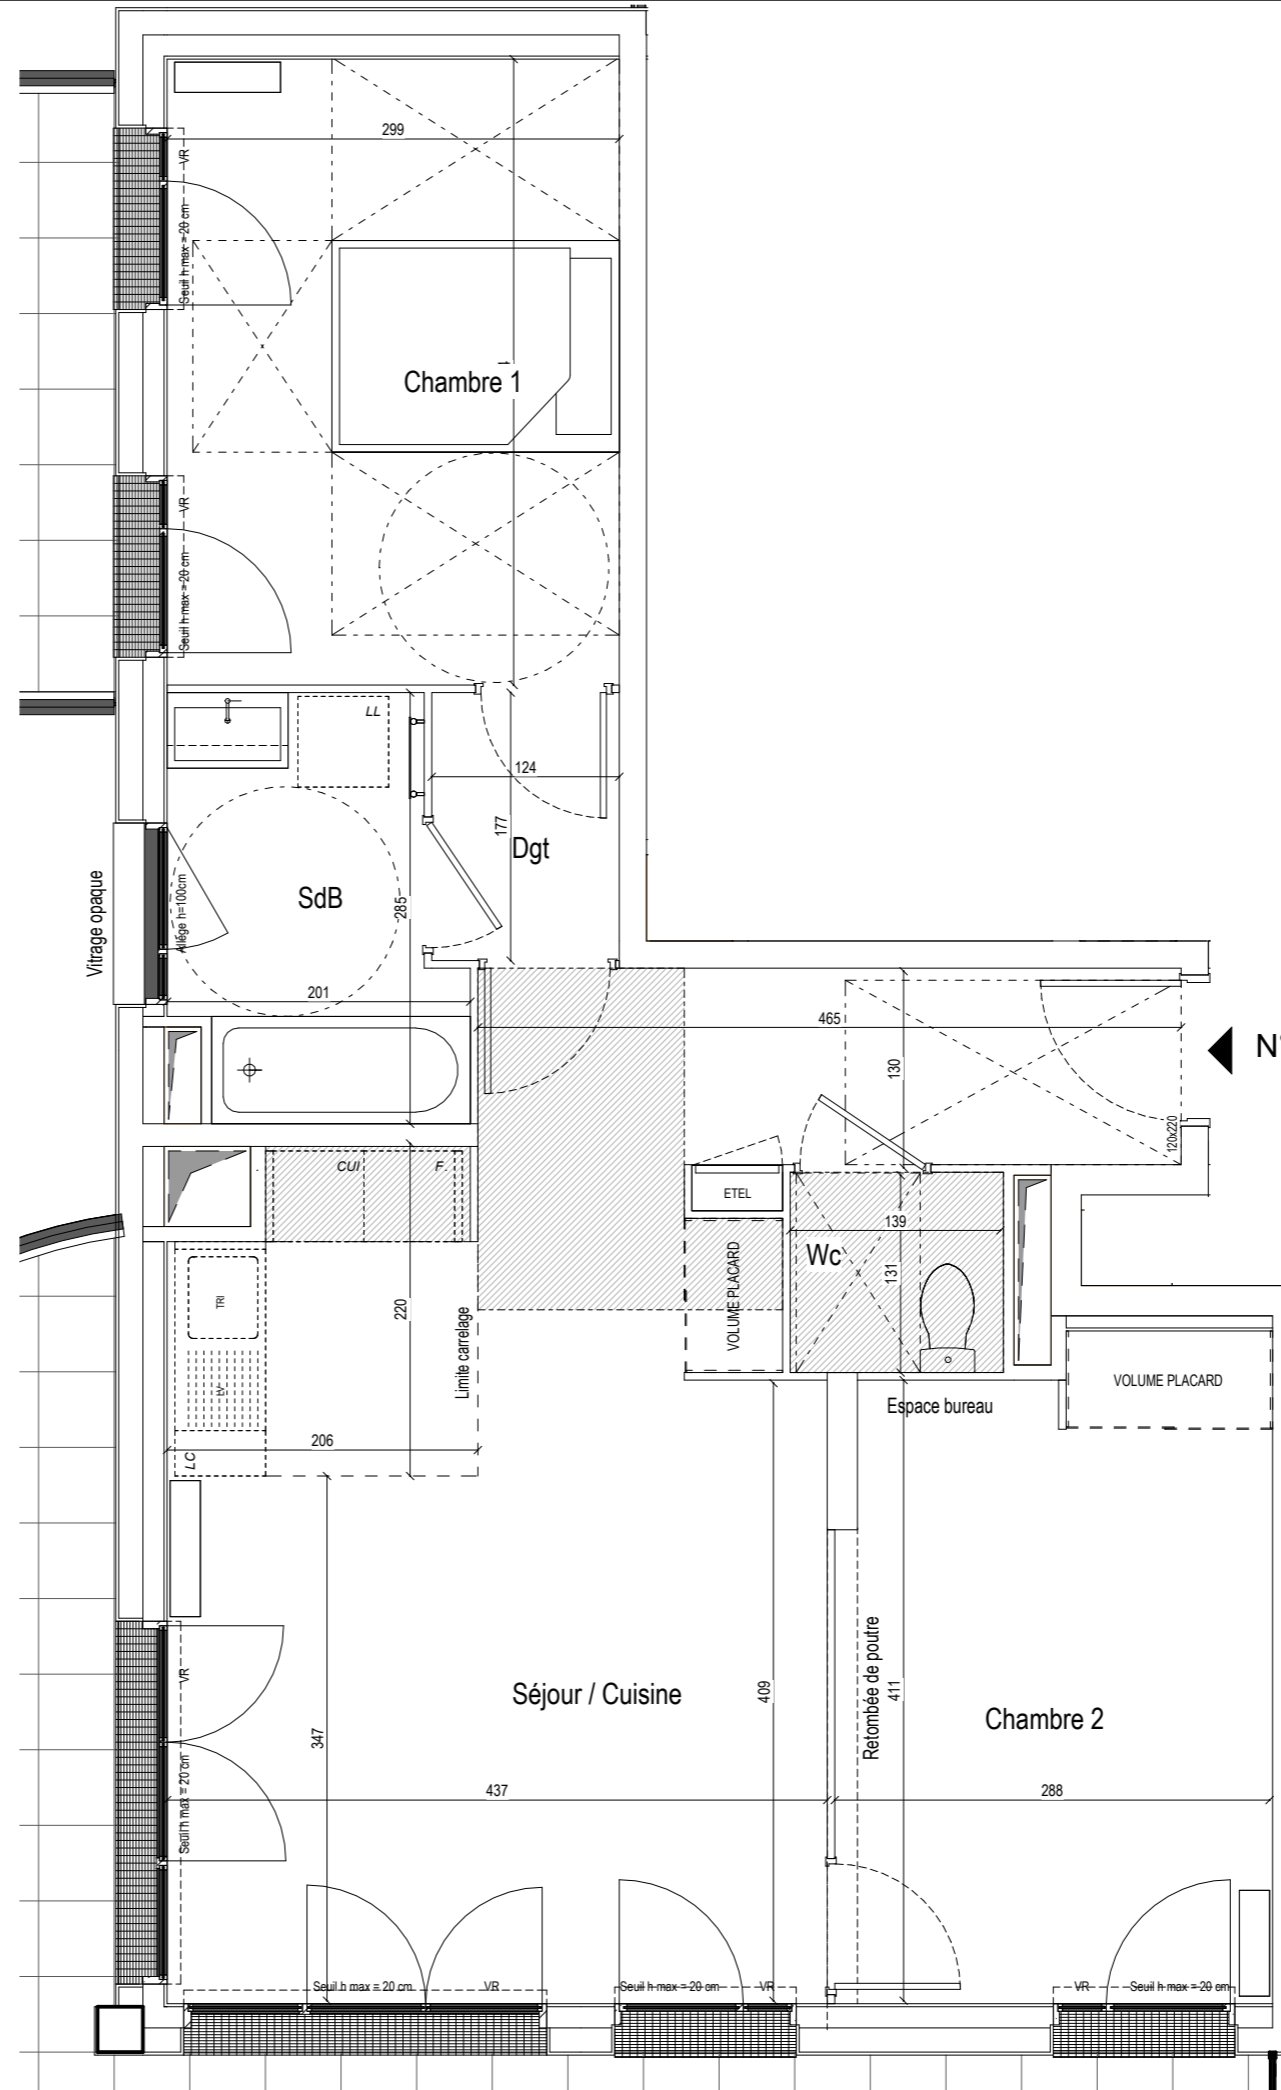
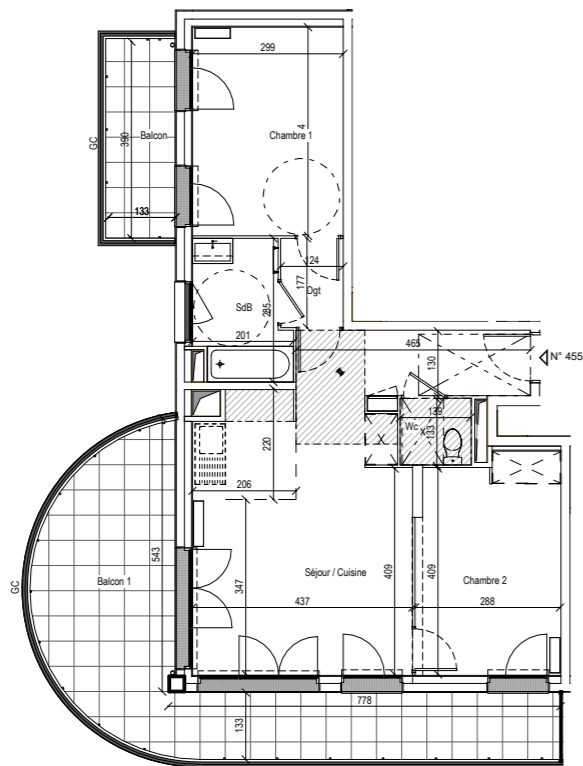


VILLA TRIANON

HALL Gaudi

19 Rue Henri Thirard -
94240 L'HAY-LES-ROSES

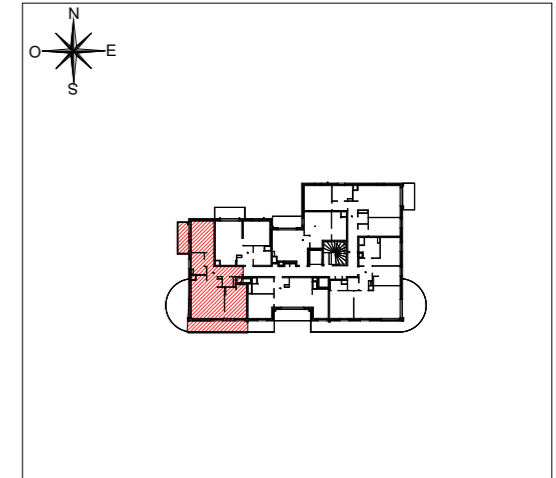

◀ N° 455

Appartement de 3 Pièces N°455 au 5e étage

Séjour / Cuisine	29.39 m ²
Chambre 1	12.38 m ²
Chambre 2	12.22 m ²
Dgt	2.20 m ²
SdB	4.95 m ²
Wc	1.87 m ²
SURFACE TOTALE HABITABLE	63.01 m²
Balcon	5.44 m ²
Balcon 1	25.76 m ²
SURFACE TOTALE PRIVATIVE	94.21 m²

Logement non compatible avec les Packs
Essentiel et Premium

LEGENDE:

LL	LAVE-LINGE	CUI	BLOC CUISSON
LV	LAVE-VAISSELLE	F	REFRIGERATEUR
TRI	TRI SELECTIF	LC	LINEAIRE COMPLEMENT.
MP	MODULE PACK (SI PACK PAV OU PAL ACHETE EN SUPPLEMENT)		LIMITE SUP. DES TRAPPES DE VISITE DES CUISINES < 75CM DU SOL FINI
AV	ALLEGE VITREE	VR	VOLET ROULANT
GC	GARDE-CORPS	ETEL	ESPACE TECHNIQUE ELECTRIQUE DU LOGT.
	FAUX-PLAFOND OU SOFFITE		RADIATEUR
	RETOMBÉE DE POUTRE		SECHE-SERV.

Hauteur sous plafond minimale des pièces principales : 2.50 m