




EMBLEM


Quai Armand Lalande - 33 300 BORDEAUX

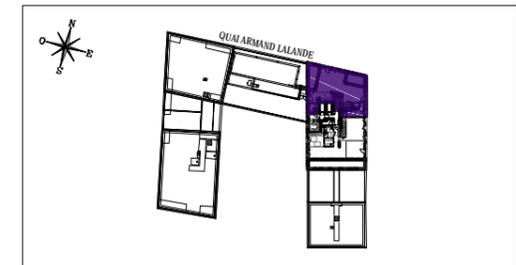


HALL 1 - Highbay



Appartement de 4 pièces n° 1.11.2 Bas au 11ème étage

NIVEAU BAS	
ENTREE	4,83 m²
SEJOUR	58,10 m²
CUISINE	14,07 m²
OFFICE	3,41 m²
SALLE D'EAU	8,84 m²
WC 2	2,10 m²
DEGAGEMENT 1	1,83 m²
NIVEAU HAUT	
CHAMBRE 1	17,25 m²
SALLE DE BAINS 1	9,80 m²
DRESSING 1	7,03 m²
WC 1	2,96 m²
CHAMBRE 2	14,65 m²
CHAMBRE 3 / DRESSING	15,76 m²
ESPACE BUREAU	10,83 m²
SALLE DE BAINS 2	6,96 m²
SALLE D'EAU / WC	3,60 m²
DEGAGEMENT 2	7,16 m²
SURFACE TOTALE HABITABLE	189,18 m²
LOGGIA 1	13,40 m²
LOGGIA 2	11,83 m²
SURFACE TOTALE PRIVATIVE	214,41 m²

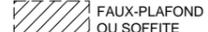LEGENDE			
FE	FENETRE	TE	TABLEAU ELECTRIQUE (GAINE TECHN. LOGEMENT)
FF	FENETRE FIXE	AV	ALLEGE VITREE
PF	PORTE-FENETRE	LL	LAVE-LINGE
OS	OUVRANT SOUFLÉ	LV	LAVE-VAISSELLE
GC	GARDE-CORPS	CUI	BLOC CUISSON
PFC	PORTE FENETRE COULISSANTE	F	REFRIGERATEUR
OI	OCCULTATION INTERIEURE	- - -	RETOMBEE DE POUTRE
	FAUX-PLAFOND OU SOFFITE		NOURRICE



Hauteur sous plafond des pièces principales sauf mention particulière : 2.83 m

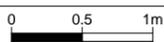Echelle		Date	21/04/2017	INDICE : 3
---------	---	------	------------	------------

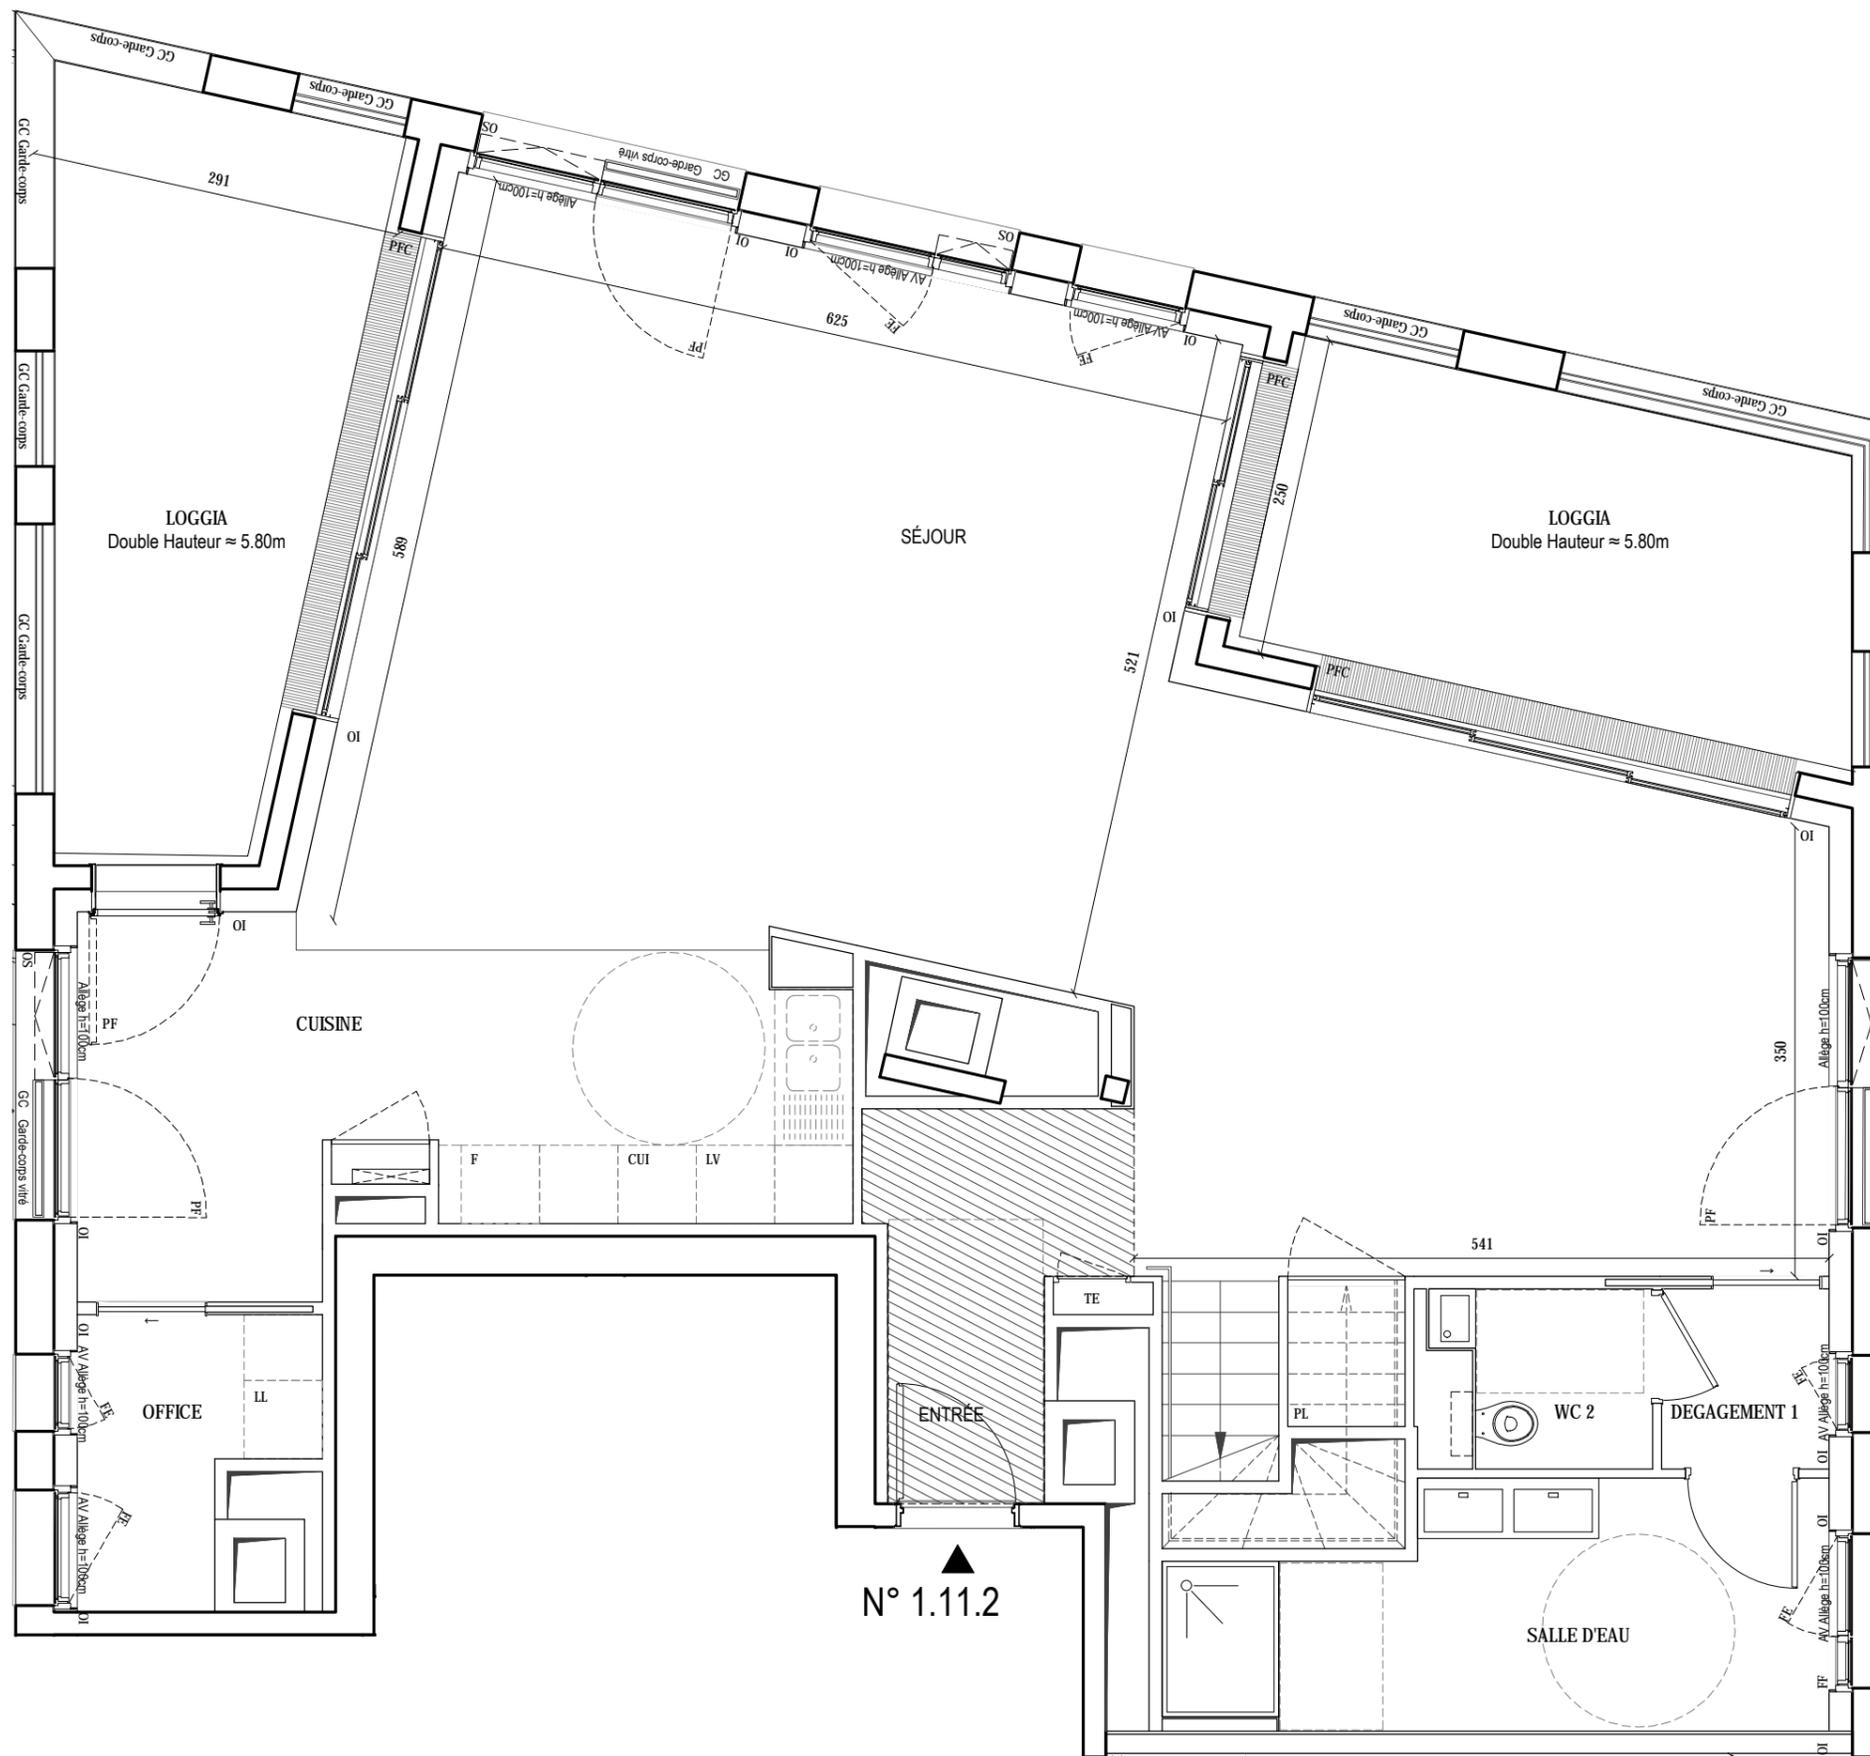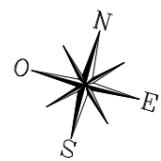

N° 1.11.2

DES MODIFICATIONS SONT SUSCEPTIBLES D'ÊTRE APPORTÉES A CE PLAN EN FONCTION DES NECESSITES TECHNIQUES OU REGLEMENTAIRES DE LA REALISATION, TANT EN CE QUI CONCERNE LES DIMENSIONS LIBRES, QUE L'EQUIPEMENT, LES SURFACES, LES HAUTEURS SOUS PLAFOND AINSI QUE LES HAUTEURS DE SEUILS OU D'ALLEGES INDIQUEES SONT APPROXIMATIVES. LES RETOMBÉES, SOFFITES, FAUX-PLAFONDS, TRAPPES DE VISITES, AINSI QUE L'EMPLACEMENT DES DESCENTES D'EAUX PLUVIALES, DES EQUIPEMENTS SANITAIRES NE SONT PAS TOUS FIGURES OU LE SONT A TITRE INDICATIF.

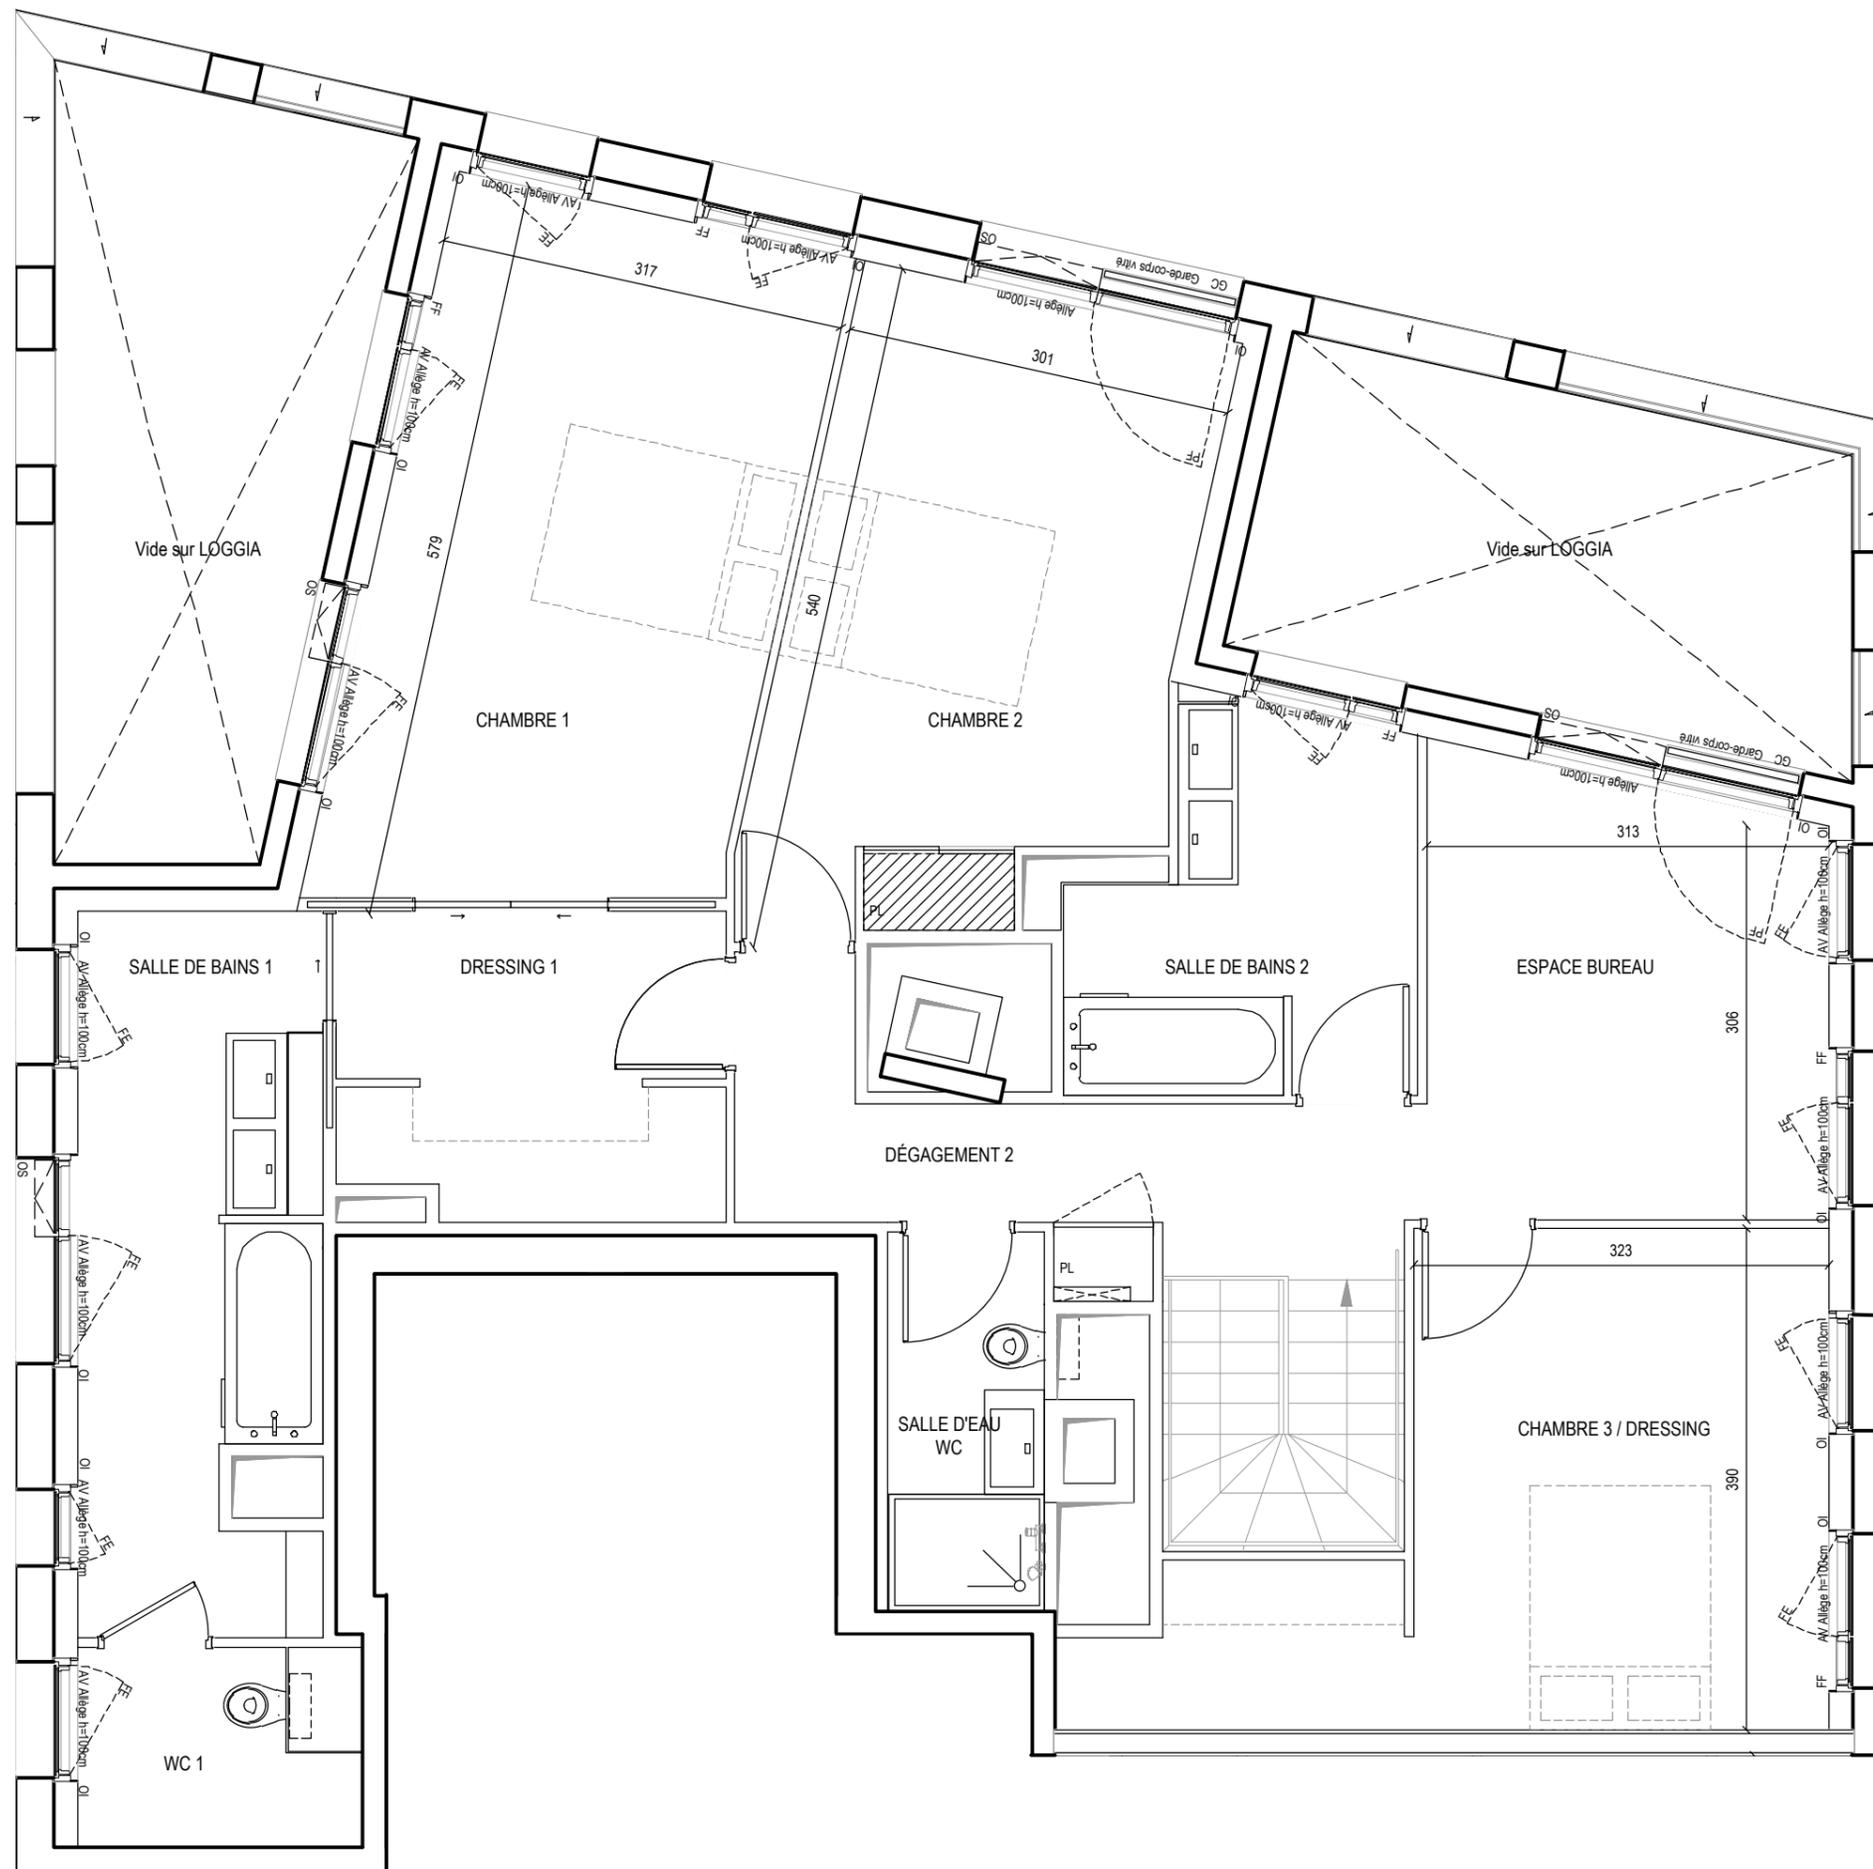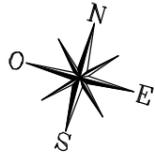


VOUS
VERREZ LA
DIFFERENCE



EMBLEM

Quai Armand Lalande - 33 300 BORDEAUX

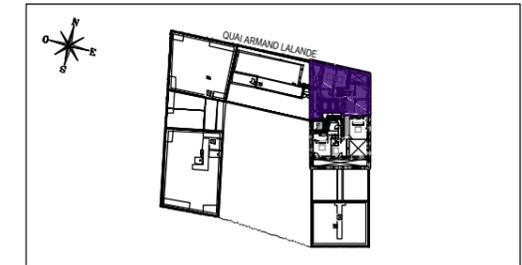

HALL 1 - Highbay Appartement de 4 pièces n° 1.11.2 Haut au 11ème étage

NIVEAU BAS	
ENTREE	4,83 m ²
SEJOUR	58,10 m ²
CUISINE	14,07 m ²
OFFICE	3,41 m ²
SALLE D'EAU	8,84 m ²
WC 2	2,10 m ²
DEGAGEMENT 1	1,83 m ²
NIVEAU HAUT	
CHAMBRE 1	17,25 m ²
SALLE DE BAINS 1	9,80 m ²
DRESSING 1	7,03 m ²
WC 1	2,96 m ²
CHAMBRE 2	14,65 m ²
CHAMBRE 3 / DRESSING	15,76 m ²
ESPACE BUREAU	10,83 m ²
SALLE DE BAINS 2	6,96 m ²
SALLE D'EAU / WC	3,60 m ²
DEGAGEMENT 2	7,16 m ²
SURFACE TOTALE HABITABLE	189,18 m²
LOGGIA 1	13,40 m ²
LOGGIA 2	11,83 m ²
SURFACE TOTALE PRIVATIVE	214,41 m²

LEGENDE			
FE	FENETRE	TE	TABLEAU ELECTRIQUE (GAINÉ TECHN. LOGEMENT)
FF	FENETRE FIXE	AV	ALLEGE VITREE
PF	PORTE-FENETRE	LL	LAVE-LINGE
OS	OUVRANT SOUFLÉ	LV	LAVE-VAISSELLE
GC	GARDE-CORPS	CUI	BLOC CUISSON
PFC	PORTE FENETRE COULISSANTE	F	REFRIGERATEUR
OI	OCCULTATION INTERIEURE	- - -	RETOMBEE DE POUTRE
///	FAUX-PLAFOND OU SOFFITE	⊗	NOURRICE

Hauteur sous plafond des pièces principales sauf mention particulière : 2.83 m

Echelle		Date	21/04/2017	INDICE : 3
---------	--	------	------------	------------

DES MODIFICATIONS SONT SUSCEPTIBLES D'ETRE APPORTEES A CE PLAN EN FONCTION DES NECESSITES TECHNIQUES OU REGLEMENTAIRES DE LA REALISATION, TANT EN CE QUI CONCERNE LES DIMENSIONS LIBRES, QUE L'EQUIPEMENT, LES SURFACES, LES HAUTEURS SOUS PLAFOND AINSI QUE LES HAUTEURS DE SEUILS OU D'ALLEGES INDIQUEES SONT APPROXIMATIVES. LES RETOMBÉES, SOFFITES, FAUX-PLAFONDS, TRAPPES DE VISITES, AINSI QUE L'EMPLACEMENT DES DESCENTES D'EAUX PLUVIALES, DES EQUIPEMENTS SANITAIRES NE SONT PAS TOUS FIGURES OU LE SONT A TITRE INDICATIF.