



LE PARC DES ARCHERS

RUE DE LONGPONT
91310 - MONTLHERY

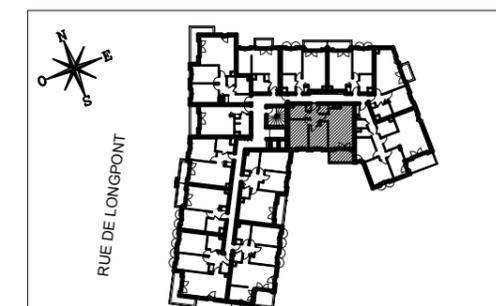

HALL TULIPIER Appartement de 3 pièces n° 2213 au 2eme étage

| | |
|---------------------------------|----------------------------|
| ENTREE | 4,87 m ² |
| SEJOUR | 20,52 m ² |
| CUISINE | 4,97 m ² |
| CHAMBRE 1 | 12,64 m ² |
| CHAMBRE 2 | 10,21 m ² |
| SALLE DE BAINS | 5,93 m ² |
| WC | 1,82 m ² |
| SURFACE TOTALE HABITABLE | 60,96 m² |
| BALCON | 6,96 m ² |
| SURFACE TOTALE PRIVATIVE | 67,92 m² |

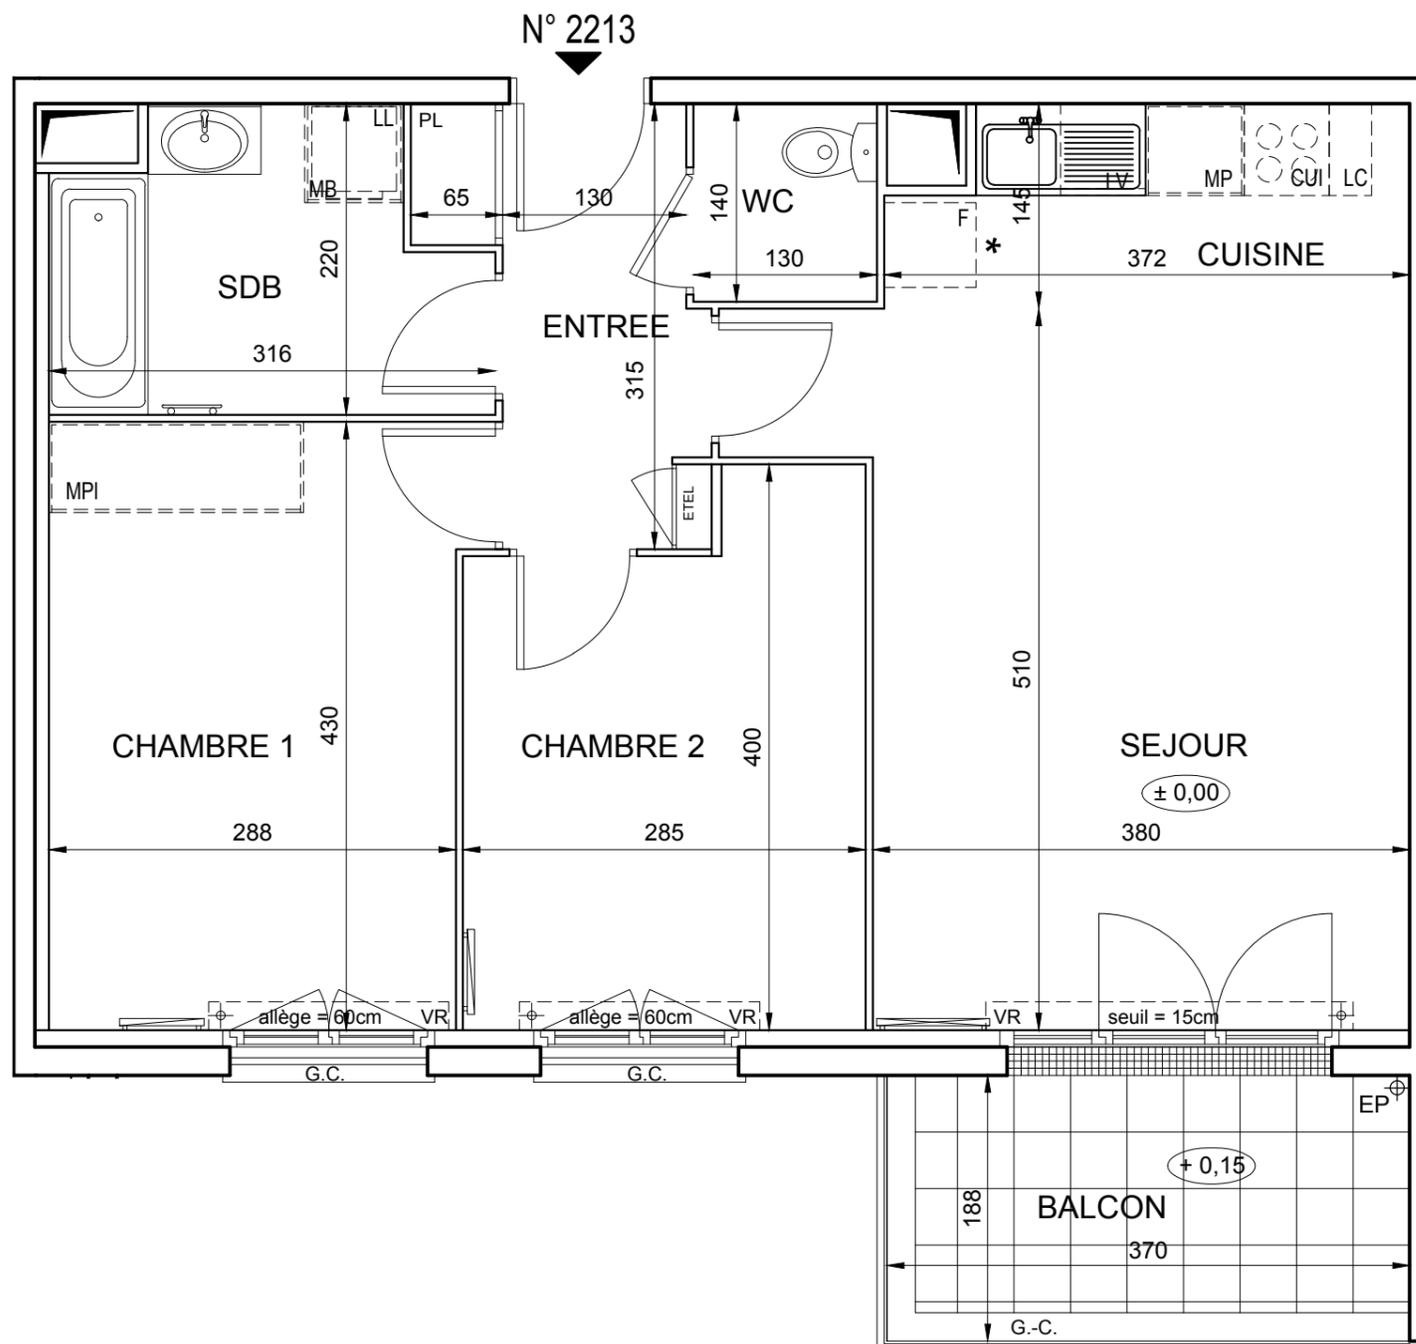

LEGENDE

| | | | |
|------------------------------------|-------------------------|------|--------------------------------------|
| EMPLACEMENTS ELEMENTS DE CUISINE : | | | |
| LL | LAVE-LINGE | CUI | BLOC CUISSON |
| LV | LAVE-VAISSELLE | F | REFRIGERATEUR |
| MP | MEUBLE PACK | | |
| AV | ALLEGE VITREE | | |
| VB | VOLET BATTANT | | |
| VR | VOLET ROULANT | ETEL | ESPACE TECHNIQUE ELECTRIQUE DU LOGT. |
| GC | GARDE-CORPS | | |
| | FAUX-PLAFOND OU SOFFITE | | RADIATEUR 80cm |
| | RETOMBEE DE POUTRE | | RADIATEUR 60cm |
| | | | SECHE-SERV. |

Hauteur sous plafond des pièces principales sauf mention particulière : 2.50 m

| | | | | |
|---------|--|------|------------|----------|
| Echelle | | Date | 15/10/2021 | Indice : |
|---------|--|------|------------|----------|

DES MODIFICATIONS SONT SUSCEPTIBLES D'ETRE APPORTEES A CE PLAN EN FONCTION DES NECESSITES TECHNIQUES OU REGLEMENTAIRES DE LA REALISATION, TANT EN CE QUI CONCERNE LES DIMENSIONS LIBRES, QUE L'EQUIPEMENT. LES SURFACES, LES HAUTEURS SOUS PLAFOND AINSI QUE LES HAUTEURS DE SEUILS OU D'ALLEGES INDIQUEES SONT APPROXIMATIVES. LES RETOMBES, SOFFITES, FAUX-PLAFONDS, TRAPPES DE VISITES, AINSI QUE L'EMPLACEMENT DES DESCENTES D'EAUX PLUVIALES, DES EQUIPEMENTS SANITAIRES NE SONT PAS TOUS FIGURES OU LE SONT A TITRE INDICATIF. LE NOMBRE, LA TAILLE ET L'EMPLACEMENT DES RADIATEURS SONT DONNES A TITRE INDICATIF ET SERONT PRECISES APRES ETUDE THERMIQUE.