


# L'INEDIT


42 RUE DES RENARDIERES - NANTES

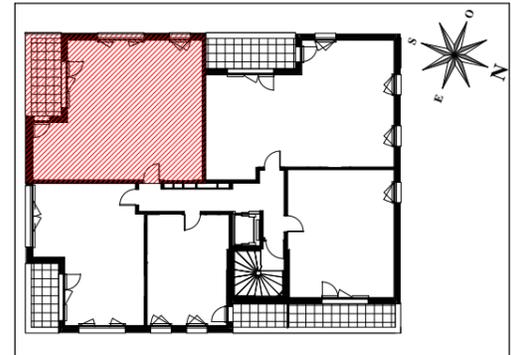

## HALL MAUPASSANT

Appartement de 3 pièces

N° A1-103 au Niveau 1

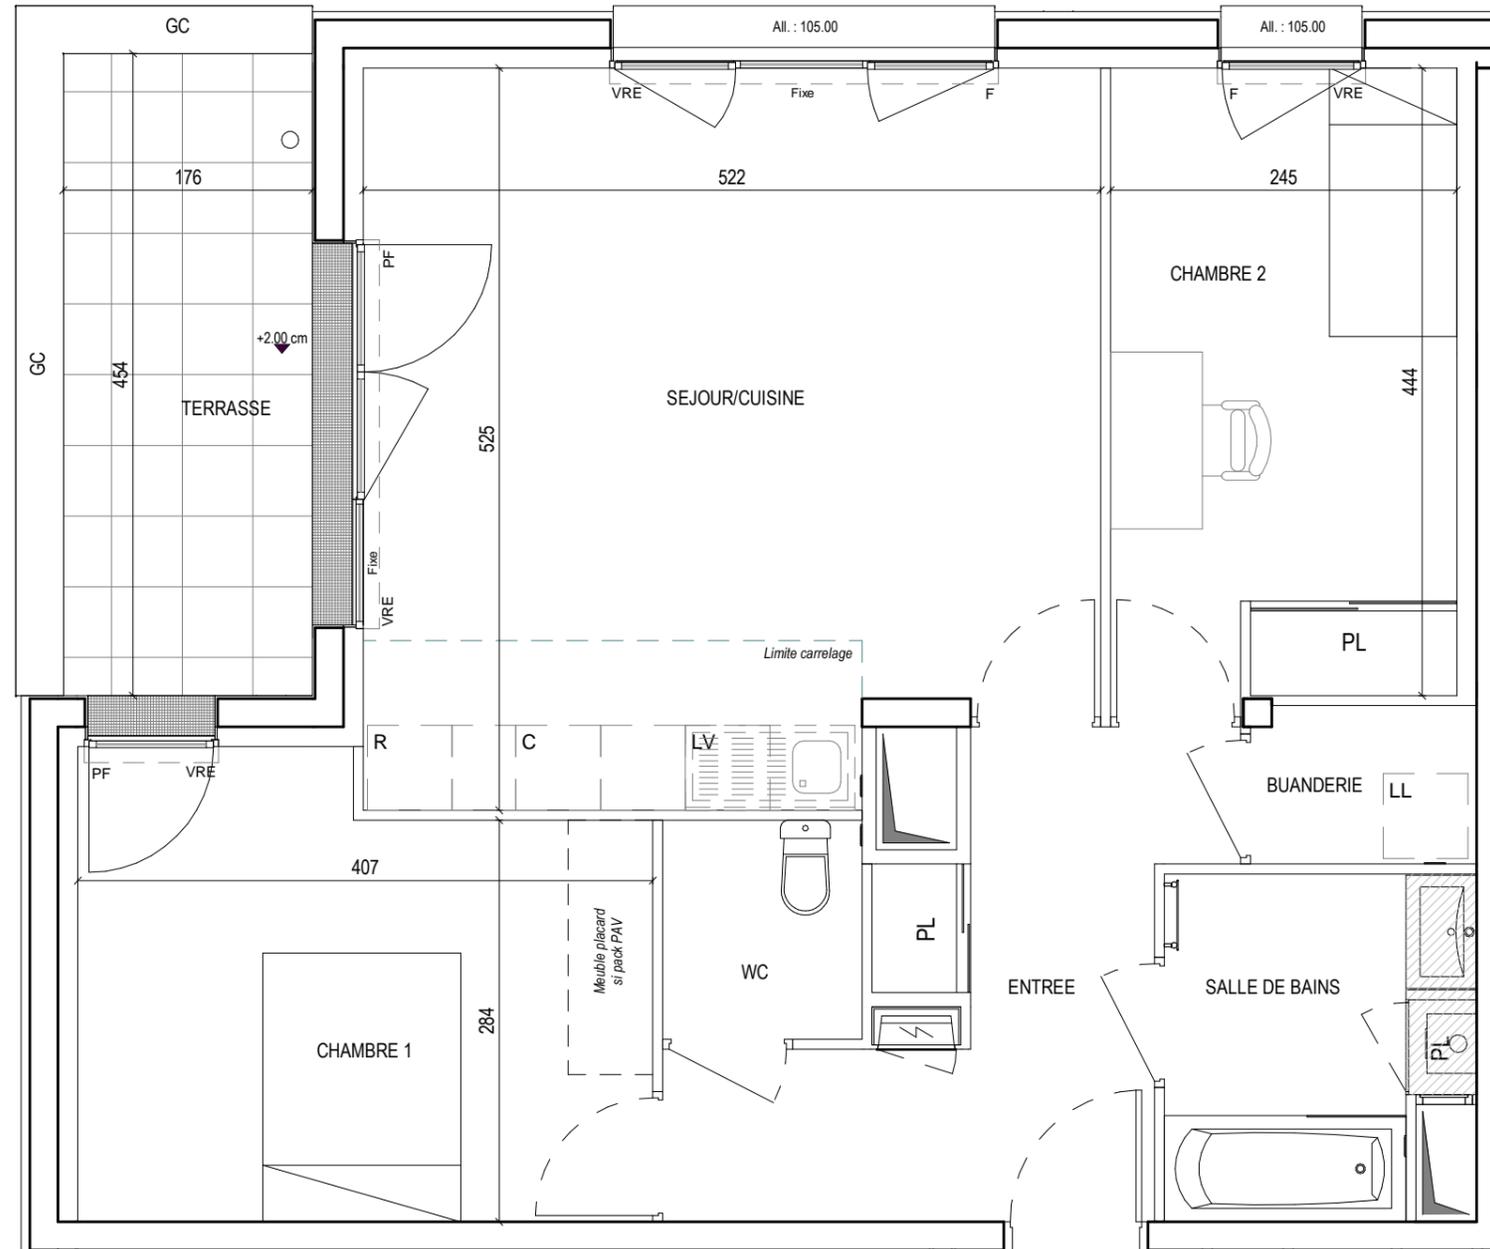

▲  
A1 - 103

ENTREE	8.45 m <sup>2</sup>
SEJOUR/CUISINE	26.20 m <sup>2</sup>
BUANDERIE	1.75 m <sup>2</sup>
CHAMBRE 1	12.55 m <sup>2</sup>
CHAMBRE 2	10.95 m <sup>2</sup>
SALLE DE BAINS	4.95 m <sup>2</sup>
WC	2.20 m <sup>2</sup>
<b>SURFACE TOTALE HABITABLE</b>	<b>67.05 m<sup>2</sup></b>
TERRASSE	8.25 m <sup>2</sup>
<b>SURFACE TOTALE PRIVATIVE</b>	<b>75.30 m<sup>2</sup></b>

LEGENDE	
EMPLACEMENT DES ELEMENTS DE CUISINE	
LL : LAVE-LINGE	C : CUISSON
LV : LAVE VAISSELLE	R : REFRIGERATEUR
AV : ALLEGE VITREE	TABLEAU ELECTRIQUE
VR : VOLET ROULANT	FAUX-PLAFOND SOFFITE
GC : GARDE-CORPS	CLOISON DEMONTABLE
RETOMBEE DE POUTRE	

Hauteur sous plafond des pièces principales sauf mention particulière : 2.50m

0	0.5	1m	2m	Date	Indice
				OCTOBRE 2020	0

**PROVISOIRE**