



## LE DOMAINE DE CONDÉ

57, Avenue de Condé  
94100 - SAINT-MAUR-DES-FOSSES

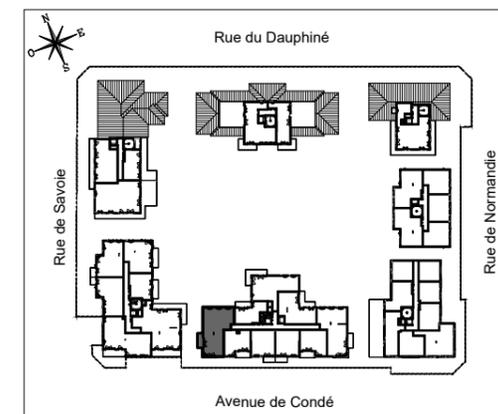

### Hall Condé Appartement 4 pièces n° 1308 au 3<sup>e</sup> étage

ENTREE	7,78 m <sup>2</sup>
SEJOUR/CUISINE	32,04 m <sup>2</sup>
CHAMBRE 1	12,95 m <sup>2</sup>
CHAMBRE 2	10,55 m <sup>2</sup>
CHAMBRE 3	10,49 m <sup>2</sup>
SALLE DE BAIN	6,13 m <sup>2</sup>
SALLE D'EAU	1,97 m <sup>2</sup>
WC	1,37 m <sup>2</sup>
DEGAGEMENT	3,48 m <sup>2</sup>
<b>SURFACE TOTALE HABITABLE</b>	<b>86.76 m<sup>2</sup></b>
BALCON	5,89 m <sup>2</sup>
<b>SURFACE TOTALE PRIVATIVE</b>	<b>92.65 m<sup>2</sup></b>

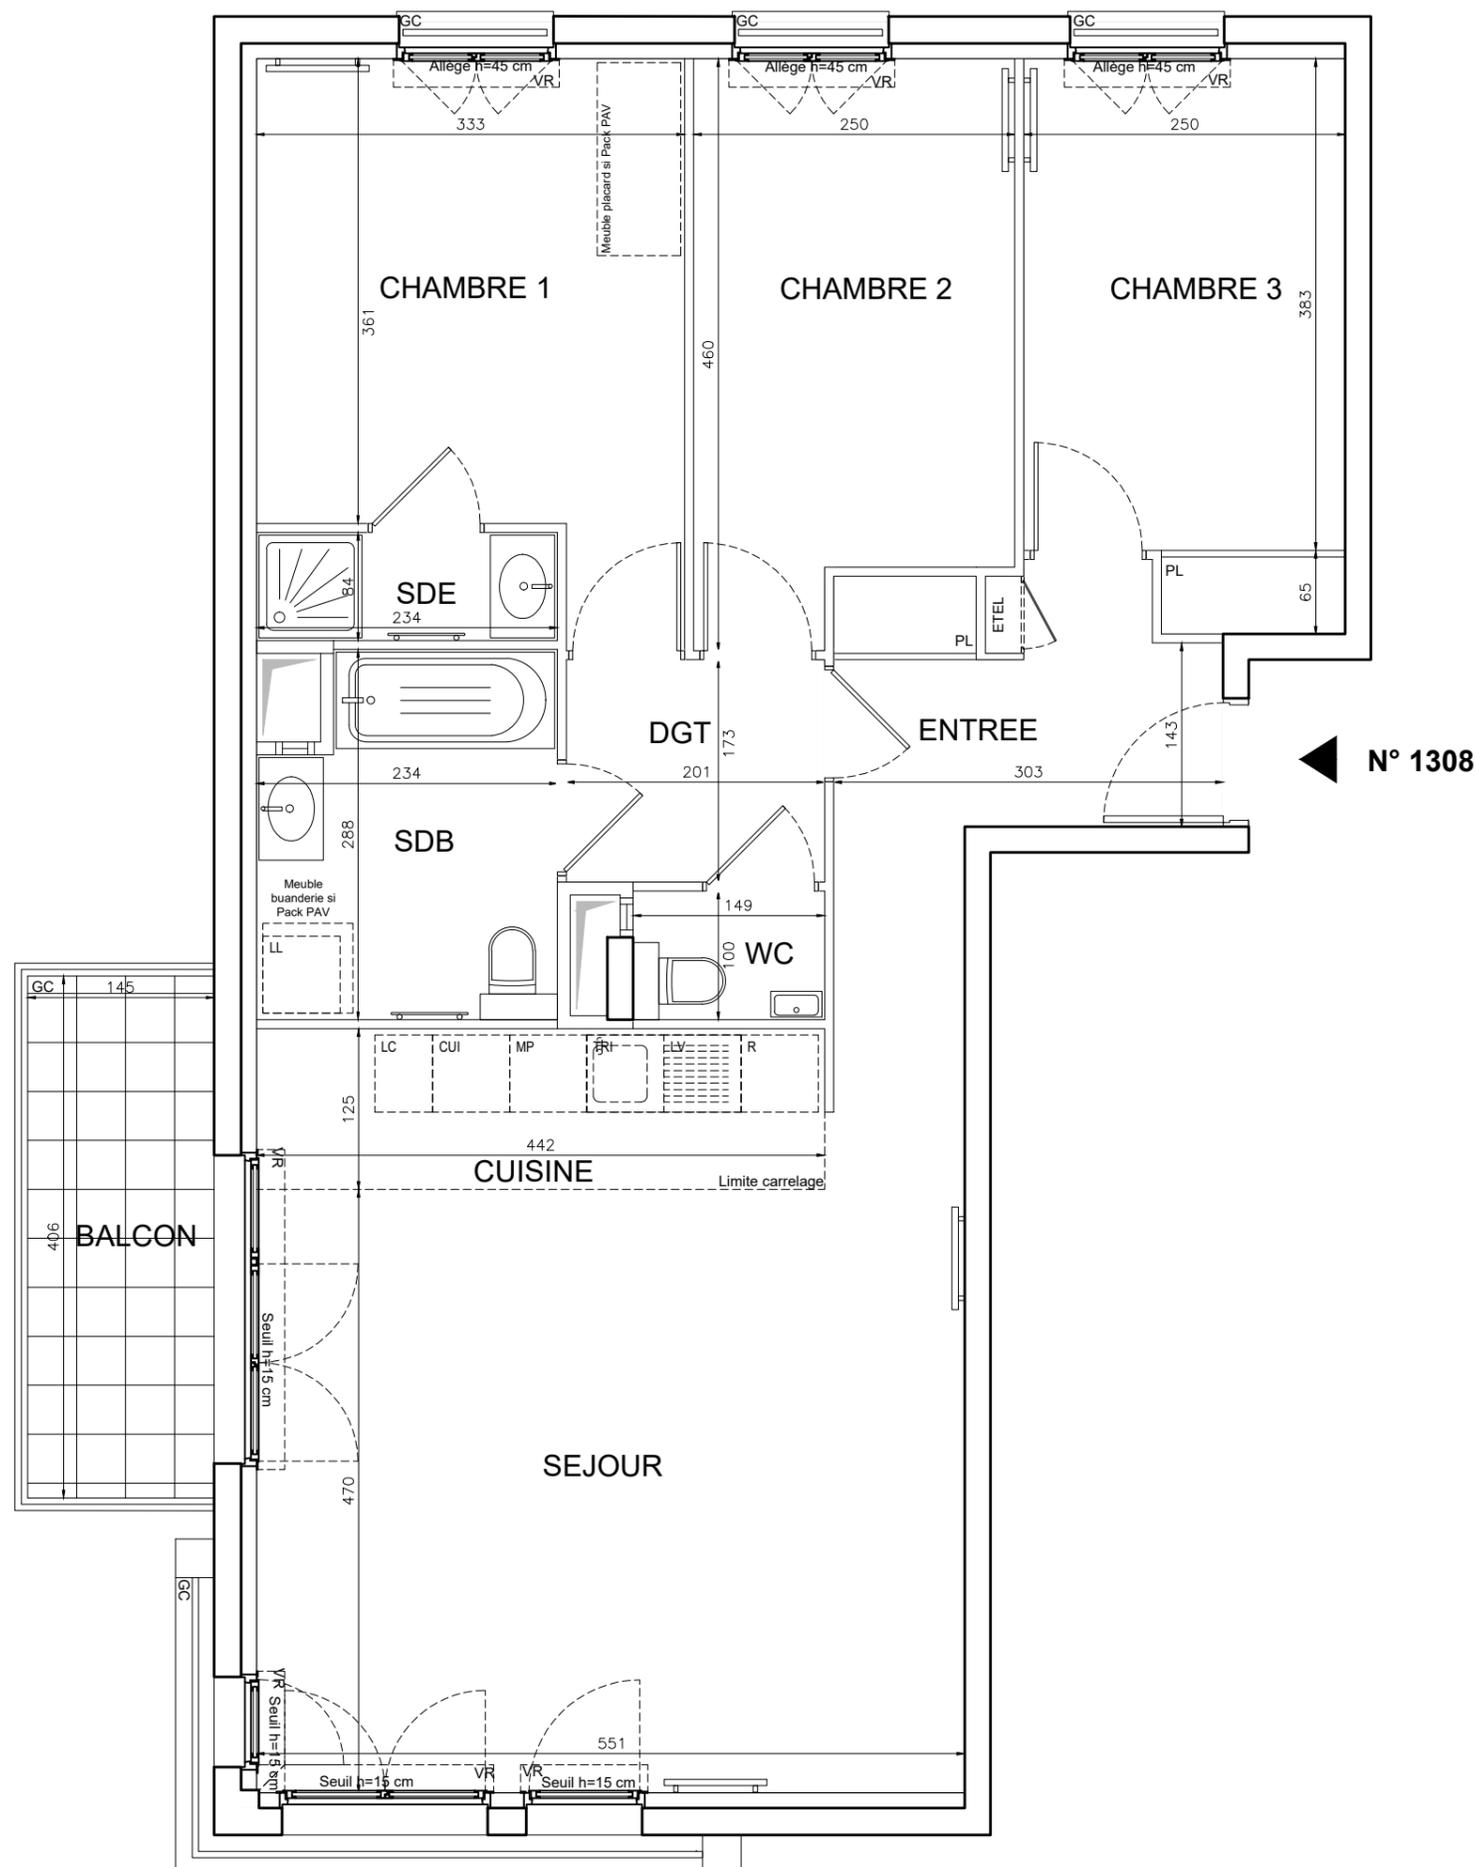

#### LEGENDE

LL	LAVE-LINGE	CUI	BLOC CUISSON
LV	LAVE-VAISSELLE	R	REFRIGERATEUR
TRI	TRI SELECTIF	LC	LINEAIRE COMPLEMENT. (EXIGENCE NF HABITAT)
MP	MODULE PACK (SI PACK PAV OU PAL ACHETE EN SUPPLEMENT)	LIMITE SUP. DES TRAPPES DE VISITE DES CUISINES < 75CM DU SOL FINI	
AV	ALLEGE VITREE	VR	VOLET ROULANT
GC	GARDE-CORPS	ETEL	ESPACE TECH. ELEC. DU LOGEMENT
	SOFFITE		RADIATEUR
	RETOMBEE DE POUTRE		SECHE-SERV.

Hauteur sous plafond des pièces principales sauf mention particulière : 2.50m

Echelle		Date	19/03/2021	Indice : 0
---------	--	------	------------	------------