

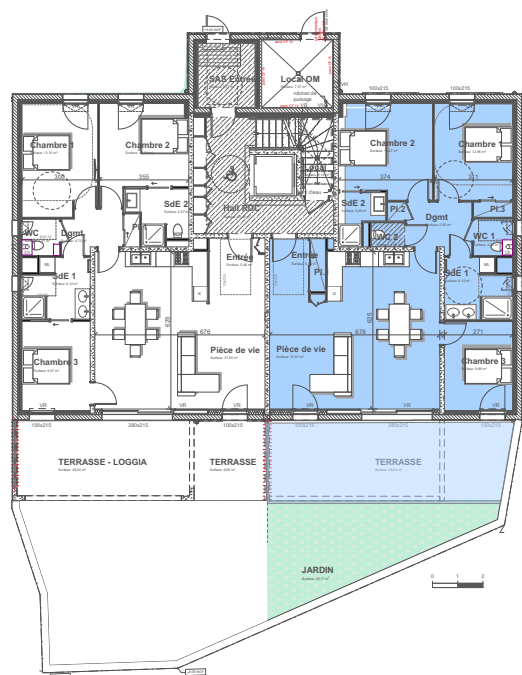


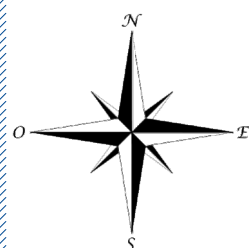

RdC

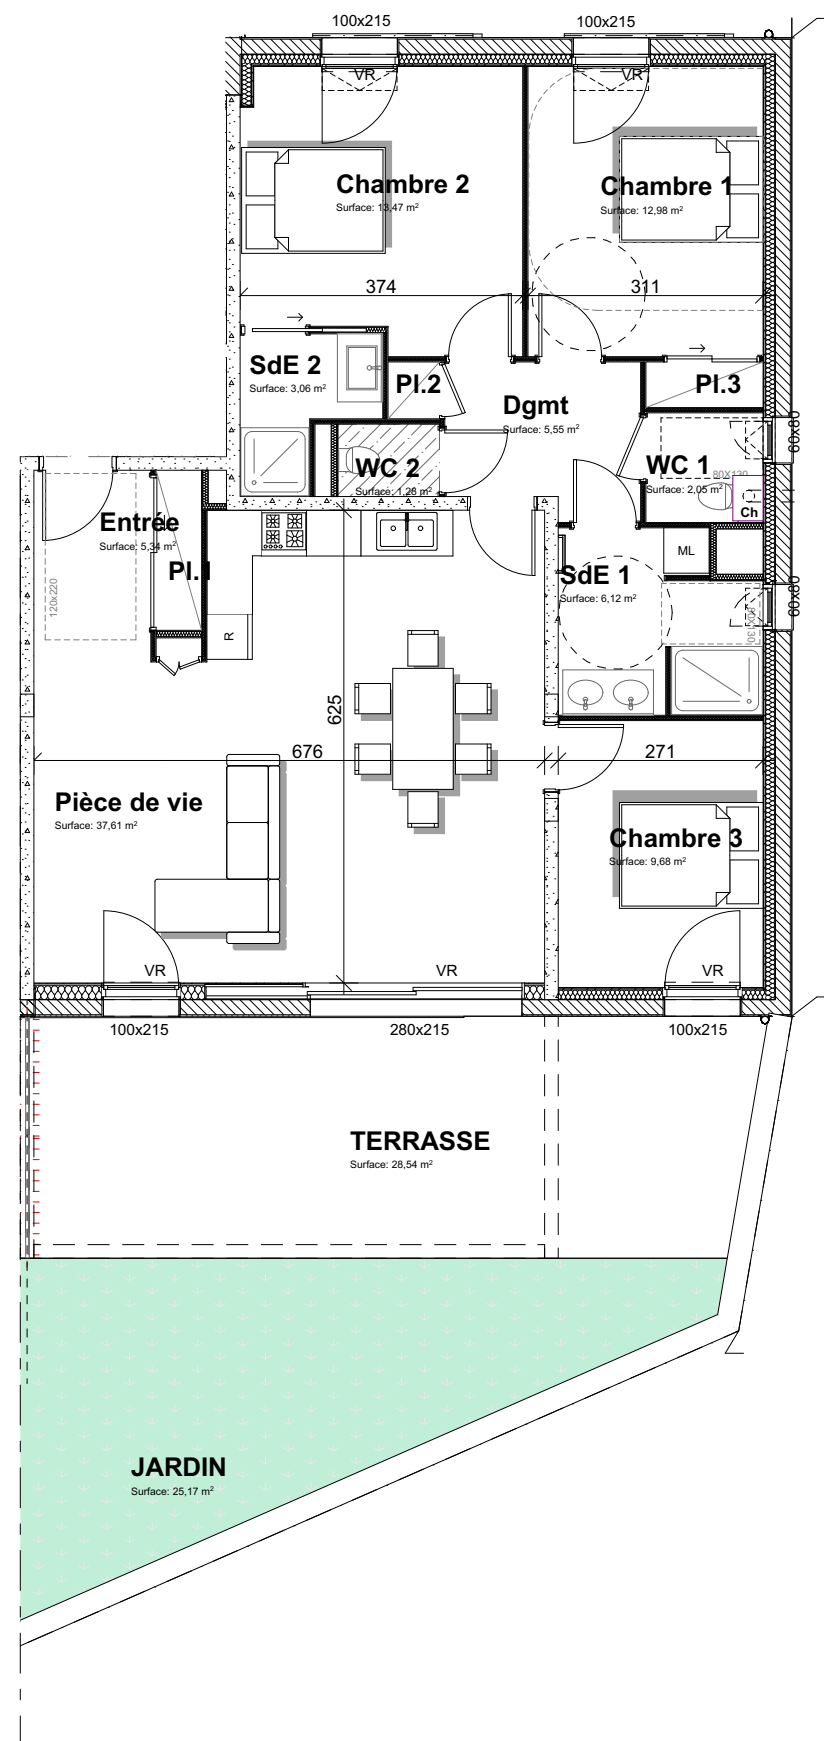

2022 03 22


Nota : Ce plan est provisoire, des modifications sont susceptibles d'être apportées à ce plan en fonction des nécessités administratives et/ou techniques, tant en ce qui concerne les dimensions libres que l'équipement. Les surfaces indiquées sont approximatives. Les retombées, soffites, faux-plafonds, canalisations, chaudières ainsi que l'emplacement des équipements (cuissons...) et meubles qui ne sont pas fournis sont figurés à titre indicatif



RÉSIDENCE

LE CHASSE-MARÉE

32bis rue Victor Golvan - 56170 QUIBERON

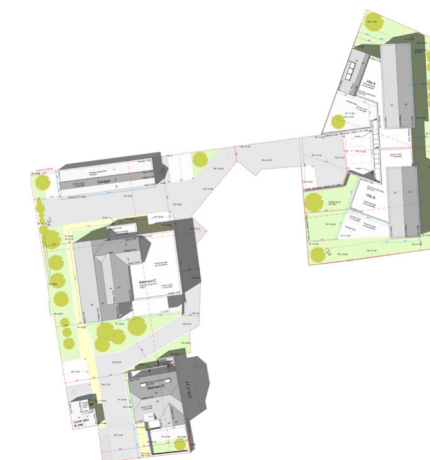

Bâtiment C - App. C 002 - Type 4

Entrée + PL	5.34 m ²
Séjour - Cuisine	37.61 m ²
Chambre 1 + PL	12.98 m ²
Dégagement + PL	5.63 m ²
WC 1	2.05 m ²
WC 2	1.28 m ²
Chambre 2 + SdE 2	16.46 m ²
Chambre 3	9.68 m ²
SdE 1	6.12 m ²
TOTAL SURF. HABITABLES	97.15 m²
Terrasse	28.54 m ²
Jardin	25.17 m ²

le : 2022-04-13



Maître d'Ouvrage :
PROMOCEAN
24 rue Hoche
56000 VANNES
Tel. 02.97.69.02.00
Fax. 02.97.42.75.41

