
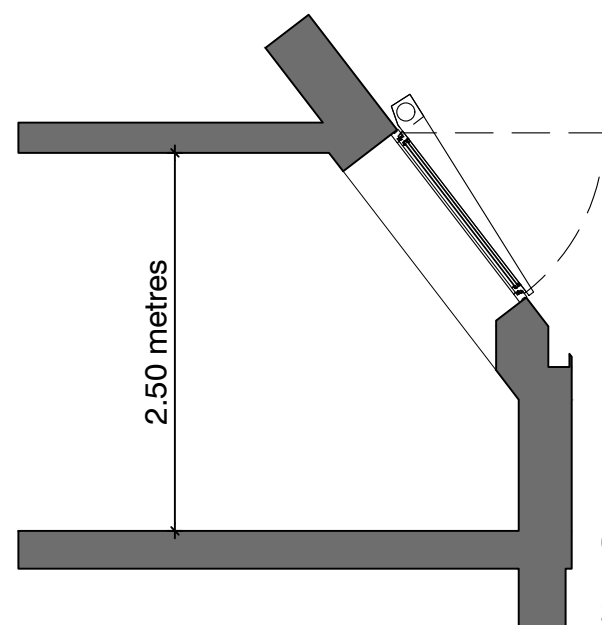
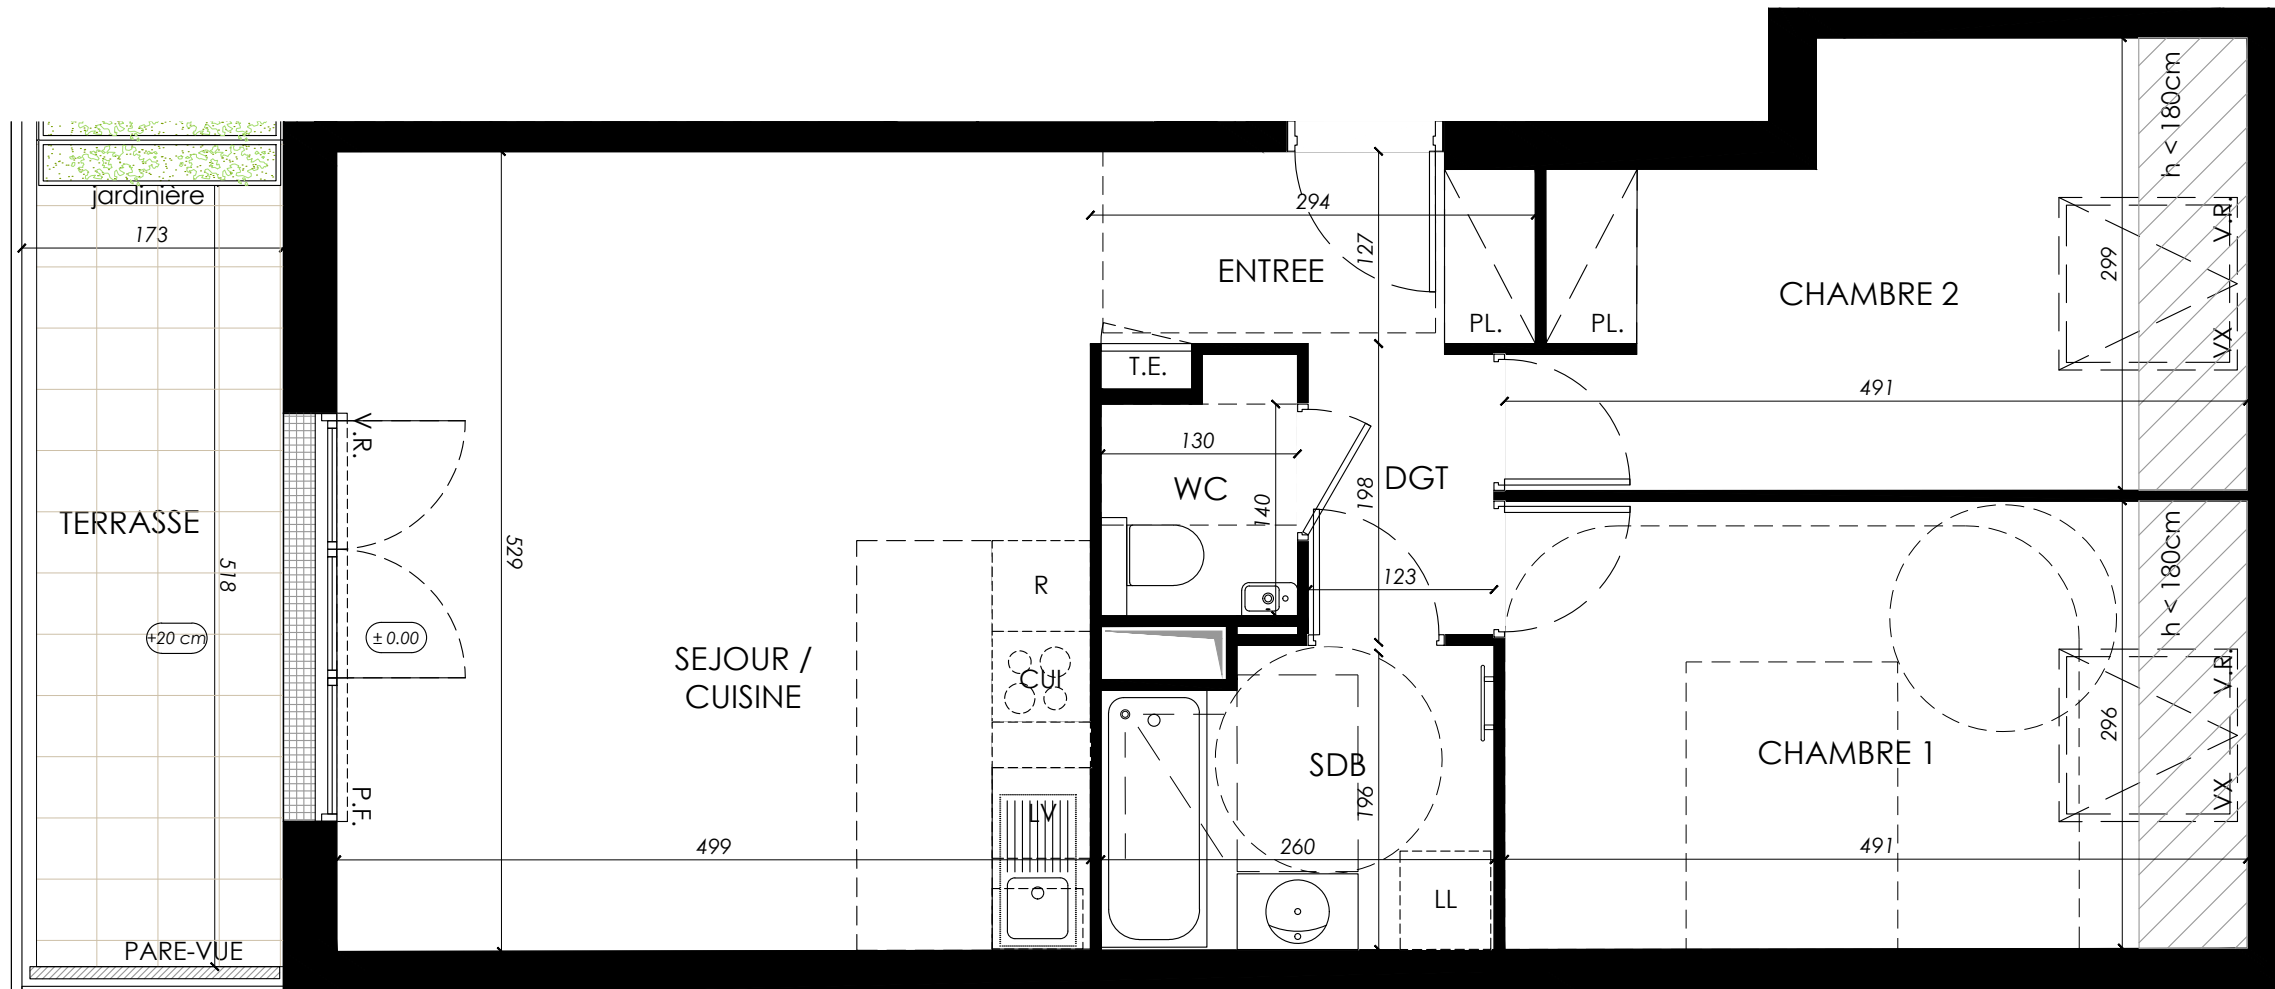



LE 103

103 rue P. Vaillant Couturier
92240 - MALAKOFF

3 pièces - C 31
Bâtiment C, R+3

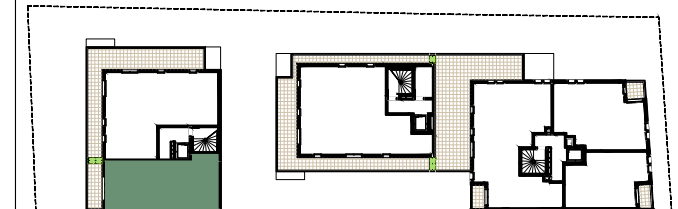

Coupe de principe sur velux

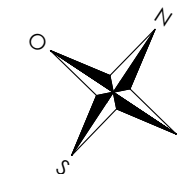

	Habitables	au Sol
Réception dont :	30.01 m ²	30.01 m ²
Entrée + pl	3.67 m ²	
Séjour/cuisine	26.35 m ²	
Chambre 1	12.43 m ²	14.55 m ²
Chambre 2	10.39 m ²	12.53 m ²
Salle de Bain	4.97 m ²	4.97 m ²
W.C.	2.03 m ²	2.03 m ²
Dégagement	2.28 m ²	2.28 m ²
TOTAL	62.11 m²	66.37 m²
Terrasse	8.93 m ²	

LÉGENDE :

P.F. : Porte Fenêtre / F.A.B. : Fenêtre Allège Basse / VX : Velux / V.R. : Volet Roulant / T.E. : Tableau Électrique / PL. : Placard / CUI : Cuisson / R : Réfrigérateur / LL : Lave Linge / LV : Lave Vaisselle

Soffite, faux plafond / Gravillons / Niveau ±0.00

NOTA : Des modifications sont susceptibles d'être apportées à ce plan, en fonction des nécessités techniques de la réalisation, tant en ce qui concerne les dimensions libres que l'équipement. Les surfaces indiquées sont approximatives. Les retombées, soffites, faux plafonds, canalisations, ballon d'eau chaude, ainsi que l'emplacement des équipements sont figurés à titre indicatif. La surface des placards ou des dressings est incluse dans celle des pièces attenantes.



INDICE 3

MARS 2026