

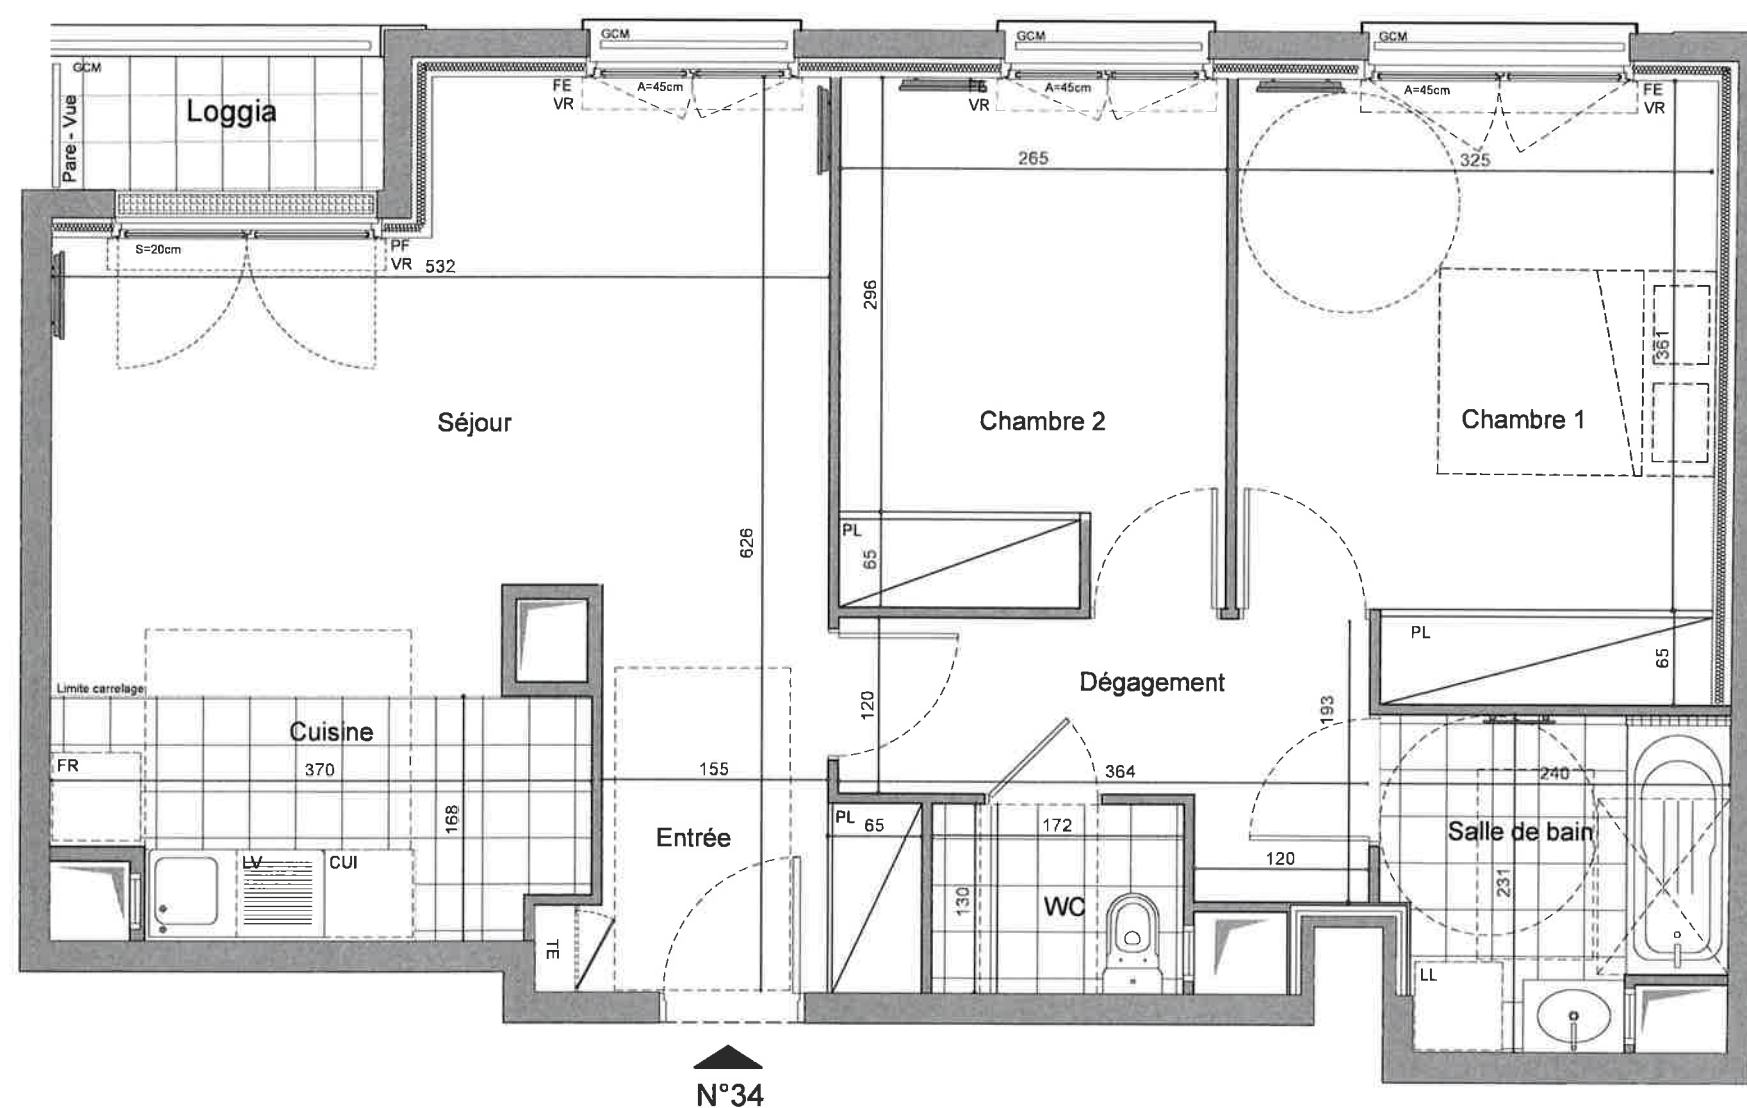


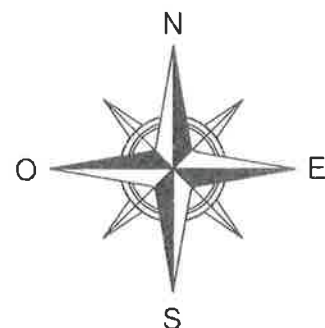

VILLA SANT'ANDREA
25, Rue Edmond Nocard
94410 Saint-Maurice

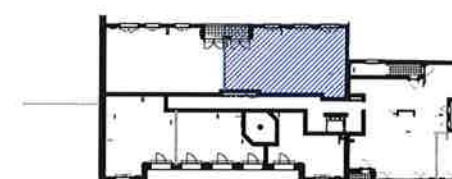

Appartement 34
3 pièces au R+3


ENTREE, SEJOUR, CUISINE	28,82	m²
CHAMBRE 1	13,33	m²
CHAMBRE 2	9,54	m²
SALLE DE BAIN	4,95	m²
WC	2,25	m²
DEGAGEMENT	5,25	m²
SURFACE HABITABLE TOTALE	64.14	m²
LOGGIA	2,42	m²

HSP : 2m70

Indice: B

Date: 23/07/2020

1/50

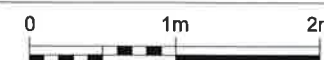

LEGENDE			
LL	EMPLACEMENT LAVE-LINGE	CUI	EMPLACEMENT BLOC CUISSON
LV	EMPLACEMENT LAVE-VAISSELLE	FR	EMPLACEMENT REFRIGERATEUR
FE	FENETRE	TE	TABLEAU ELECTRIQUE
BF	BAIE FIXE	VR	VOLET ROULANT
PF	PORTE-FENETRE	VB	VOLET BATTANT
PL	PLACARD	VC	VOLET COULISSANT
		GCM	GARDE-CORPS METALLIQUE
			FAUX-PLAFOND. SOFFITE

QUARTUS
ET LA VILLE SE PARTAGE

PROVINI
BÂTIMENTS DEPUIS 1920

NB: Les surfaces des placards sont comprises dans celles des pièces où ils se situent. Des modifications sont susceptibles d'être apportées à ce plan en fonction des nécessités techniques et réglementaires de la réalisation, tant en ce qui concerne les dimensions libres que l'équipement. Les soffites, poteaux, faux-plafonds, meubles, allèges, retombées, gaines techniques, canalisations, trappes de visite, descentes d'eaux pluviales, équipements électriques, ne sont pas systématiquement représentés ou le sont à titre indicatif. Les dimensions et les implantations des appareils de chauffage, lorsqu'ils sont représentés, sont indicatifs et seront soumis à la conformité de l'étude thermique.

Commercialisation: 01.49.57.20.20