

DATE

NOM DU RESERVATAIRE

VISA DU RESERVATAIRE


VISA DU RESERVANT

LEGENDE

LV	Lave vaisselle
LL	Lave linge
R	Réfrigérateur
TRI	Espace de tri
	Gaine technique
R1/R2	Radiateur (format 1, format 2)
SecheS	Sèche serviette
VR	Volet roulant
ST	Store textile
F / FF	Fenêtre / Fenêtre fixe
PF	Porte-fenêtre
PL	Placard
	Faux plafond (HSP mini 2.30m)
GC	Garde-corps
PV	Pare-vue
	Terrasse plantée
	Tableau électrique
○ RP	Robinet de puisage
○ EP	Descente eaux pluviales
Seuil	Seuil d'accès (Hauteur max. 20 cm)

NOTA:

- En fonction des nécessités techniques et / ou de la réglementation, des modifications sont susceptibles d'être apportées à ce plan.
- Les surfaces et les côtes indiquées (dimensionnelles ou arithmétiques) sont soumises aux tolérances réglementaires.
- Les soffites, faux plafonds, rampants, gaines sont susceptibles d'évoluer en situation, nombre et dimensions.
- Les canalisations, retombées, regards ne sont pas figurés.
- Les plantations figurant sur les plans de présentation du lot sont indicatives et pourront faire l'objet de modifications, aussi bien en nombre qu'en type.
- Des modifications mineures ou des aménagements de détails nécessaires pour des raisons d'ordre technique ou administratif pourront être reportés sur les plans.
- La surface habitable comprend les placards.
- Les emplacements machines sont en pointillés, mais les appareils ne sont pas fournis.
- Le mobilier indiqué est à titre indicatif des normes handicapées. Le mobilier est non fourni.
- Les rectangles, ronds et cotes de signalisation PMR sont représentés à titre indicatif pour respect de la norme PMR.
- La dimension et l'emplacement des radiateurs sont indicatifs et susceptibles d'évoluer selon les besoins techniques.
- Des seuils sont possibles au droit des portes et des portes-fenêtres, dont la hauteur n'excèdera pas les exigences réglementaires.

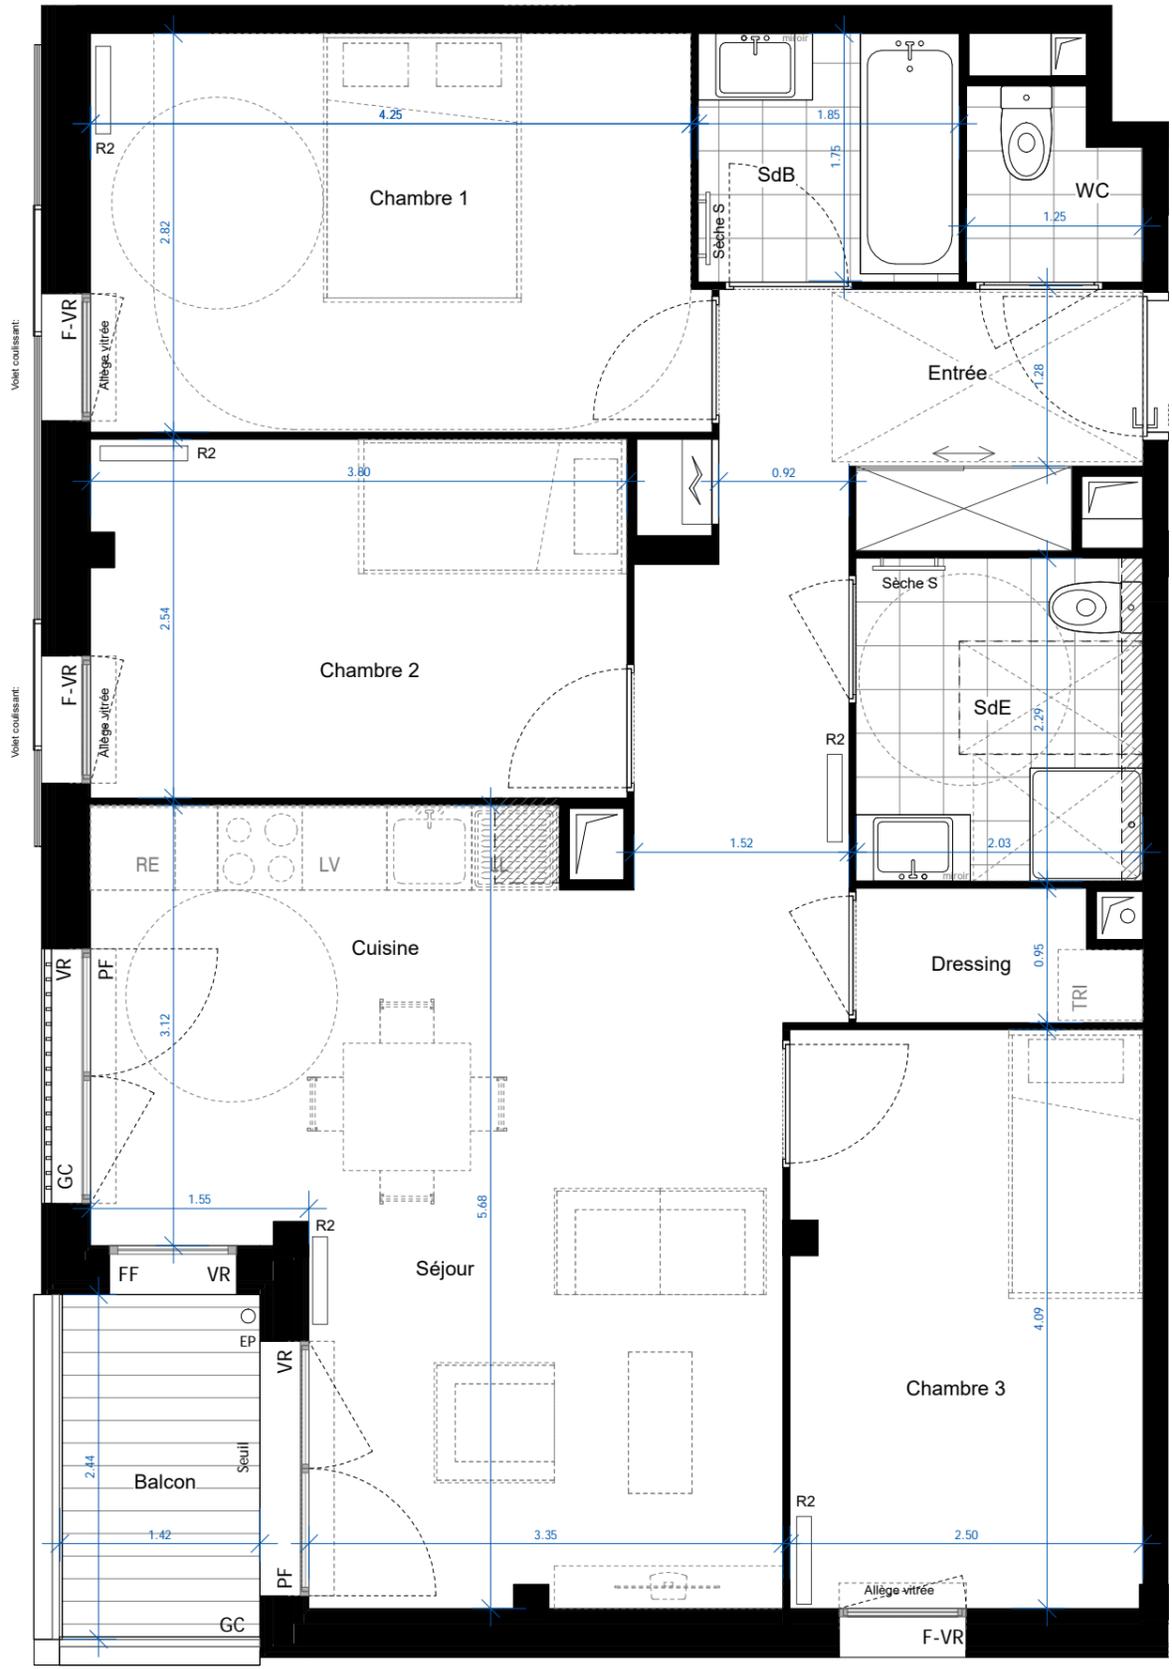

Boulevard des Cent Arpents, 77600 Bussy-Saint-Georges




APPARTEMENT D 44
4 PIECES - 4ème étage

SURFACES HABITABLES

Séjour	21.1 m ²
Chambre 1	12.1 m ²
Chambre 3	10.2 m ²
Chambre 2	9.6 m ²
Entrée	6.1 m ²
Cuisine	4.8 m ²
SdE	4.6 m ²
SdB	3.3 m ²
Dressing	1.8 m ²
WC	1.6 m ²
TOTAL SURFACES HABITABLES	75.2 m²

SURFACES ANNEXES PRIVATIVES

Balcon	3.5 m ²
TOTAL SURFACES ANNEXES PRIVATIVES	3.5 m²

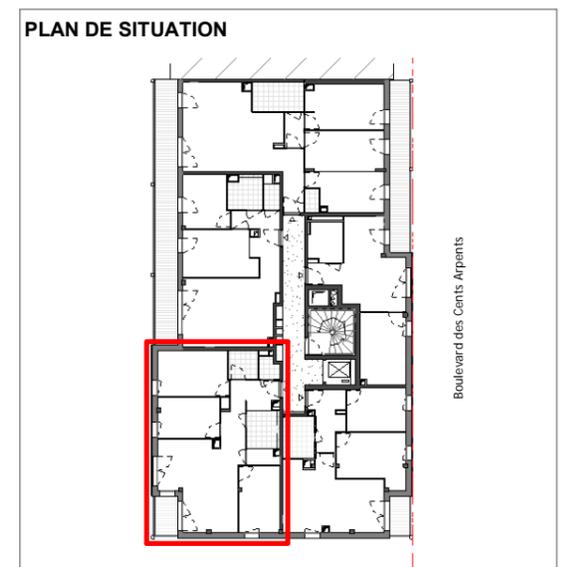

DATE: 11/06/2020 **INDICE:** R1