


BATIMENT	ETAGE	TYPE	N° LOT
B	4	T3	B41

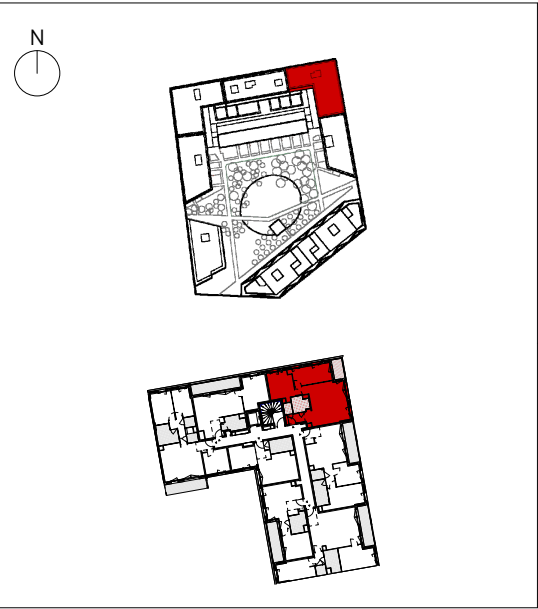

SURFACES	
Entrée	4,3 m²
Séjour / Cuisine	28,9 m²
Chambre 1	11,9 m²
Chambre 2	12,6 m²
Sde	4,5 m²
WC	1,7 m²
SURFACE TOTALE HABITABLE	
63,9 m²	
Loggia	3,8 m²
SURFACE TOTALE EXTERIEURE	
3,8 m²	

LEGENDE

LL

LAVE-LINGE

R

REFRIGERATEUR

FTF

FENETRE DE TOIT FIXE

PPF

PANNEAU PERFORE

VP

VOLET PLIANT

LV

LAVE-VAISSELLE

PF

PORTE FENETRE

FTO

FENETRE DE TOIT OUVRANT

GC

GARDE-CORPS

VB

VOLET RABATTABLE

TRI

TRI SELECTIF

F

FENETRE

ALL

ALLEGE VITREE

ST

STORE EXTERIEUR

GTL

GAINE TECHNIQUE

CUI

BLOC CUISSON

OB

OSCILLO-BATTANT

PV

PARE-VUE

VR

VOLET ROULANT

PL

PLACARD

SOFFITE ET FAUX PLAFOND

RETOMBEE DE POUTRE

SÈCHE-SERVETTE


0

1

2m

N

NB : Le présent document exprime la figure et les dispositions générales du logement. Des variations peuvent intervenir en fonction des techniques réglementaires, de la réalisation, tant en ce qui concerne les dimensions libres que l'équipement. Les emplacements des divers meubles ou éléments figurant sur le plan sont positionnés uniquement à titre indicatif. Suivant les cas, l'accès aux terrasses et balcons pourra se faire par une marche. Les retombées, soffites, faux-plafonds, canalisations, volets roulants, équipements électriques et de chauffage ne sont pas tous figurés. En fonction des études techniques, ces derniers pourront être rajoutés, déplacés ou supprimés. Les placards sont compris dans les surfaces des pièces. La végétation n'est pas contractuelle. Les côtes sont à titre indicatif sous réserve d'évolutions des études techniques. Les hauteurs maximales réglementaires de seuils, de l'intérieur du logement vers l'espace extérieur, sont 15 cm pour les balcons et loggias et 20 cm pour les terrasses.

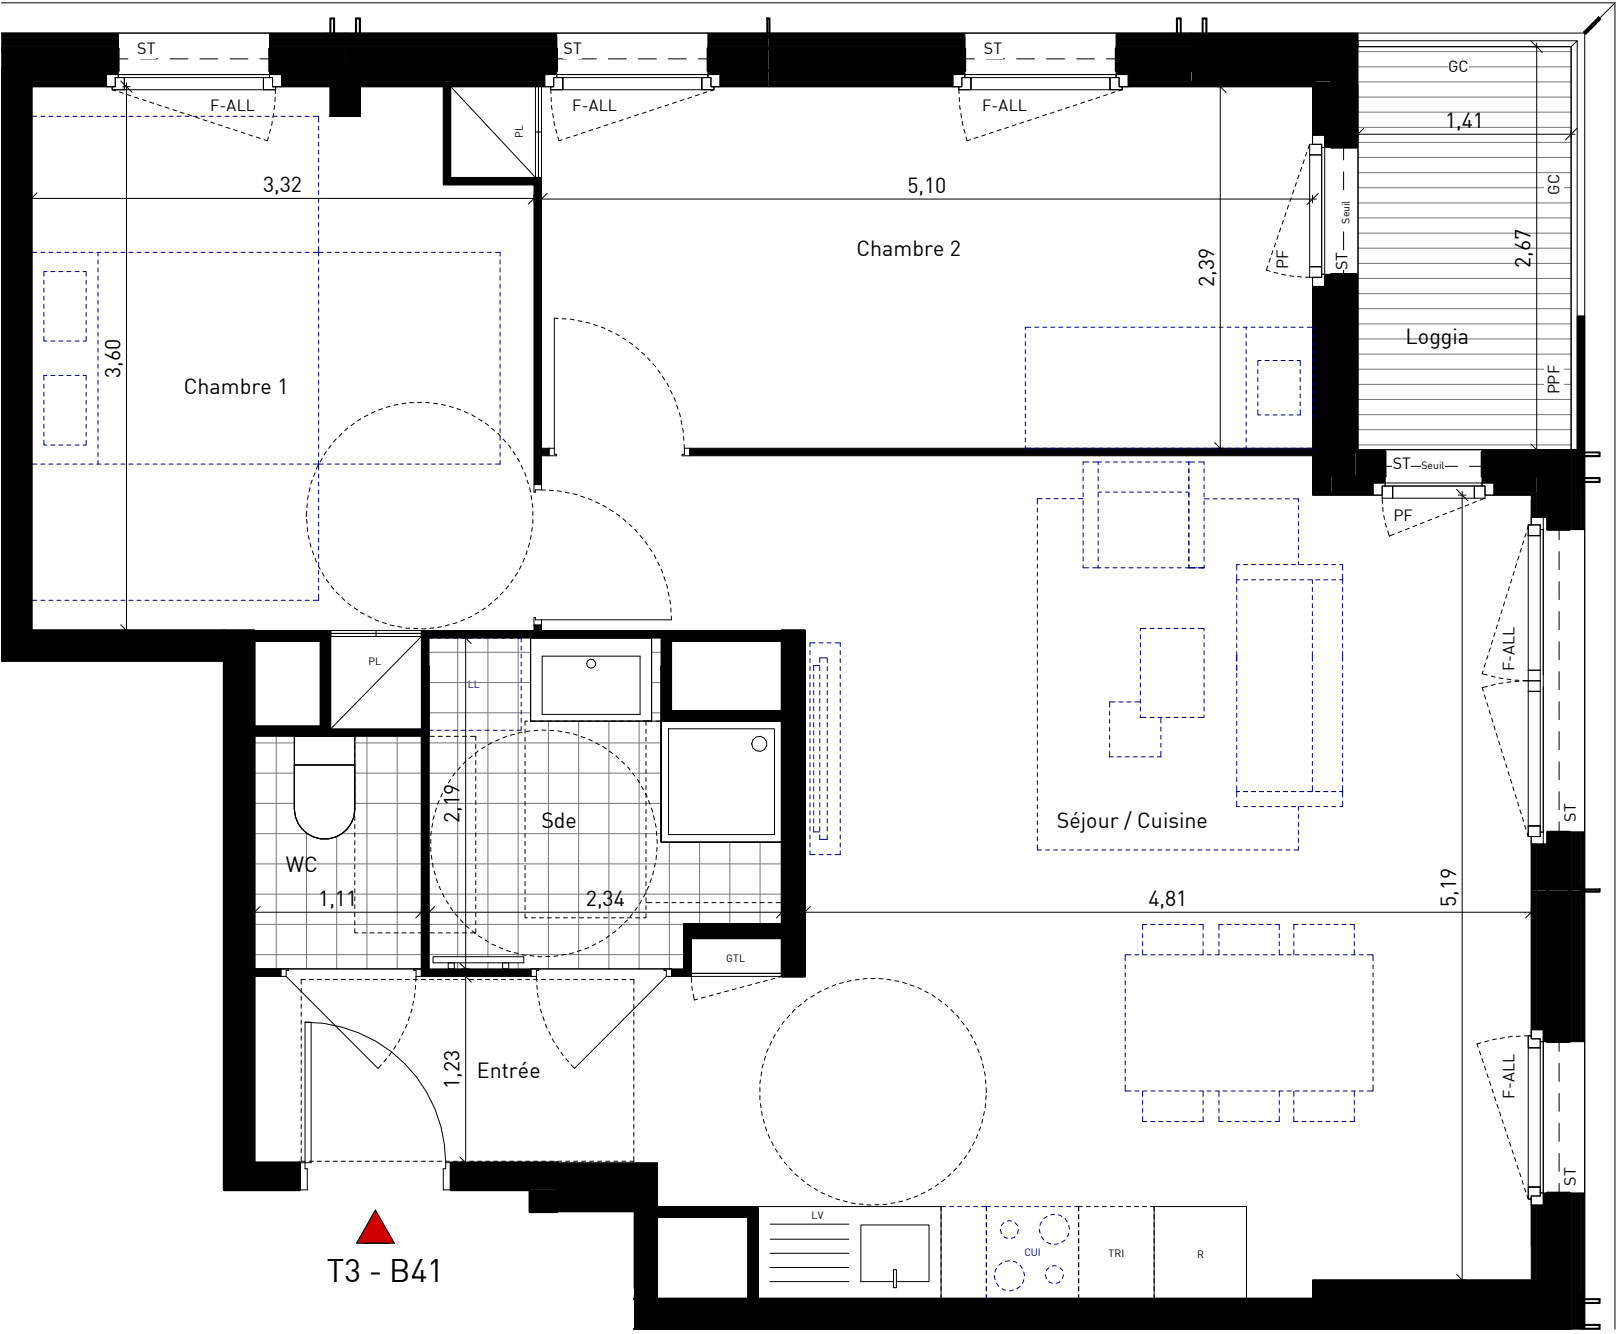

T3 - B41