


1/50

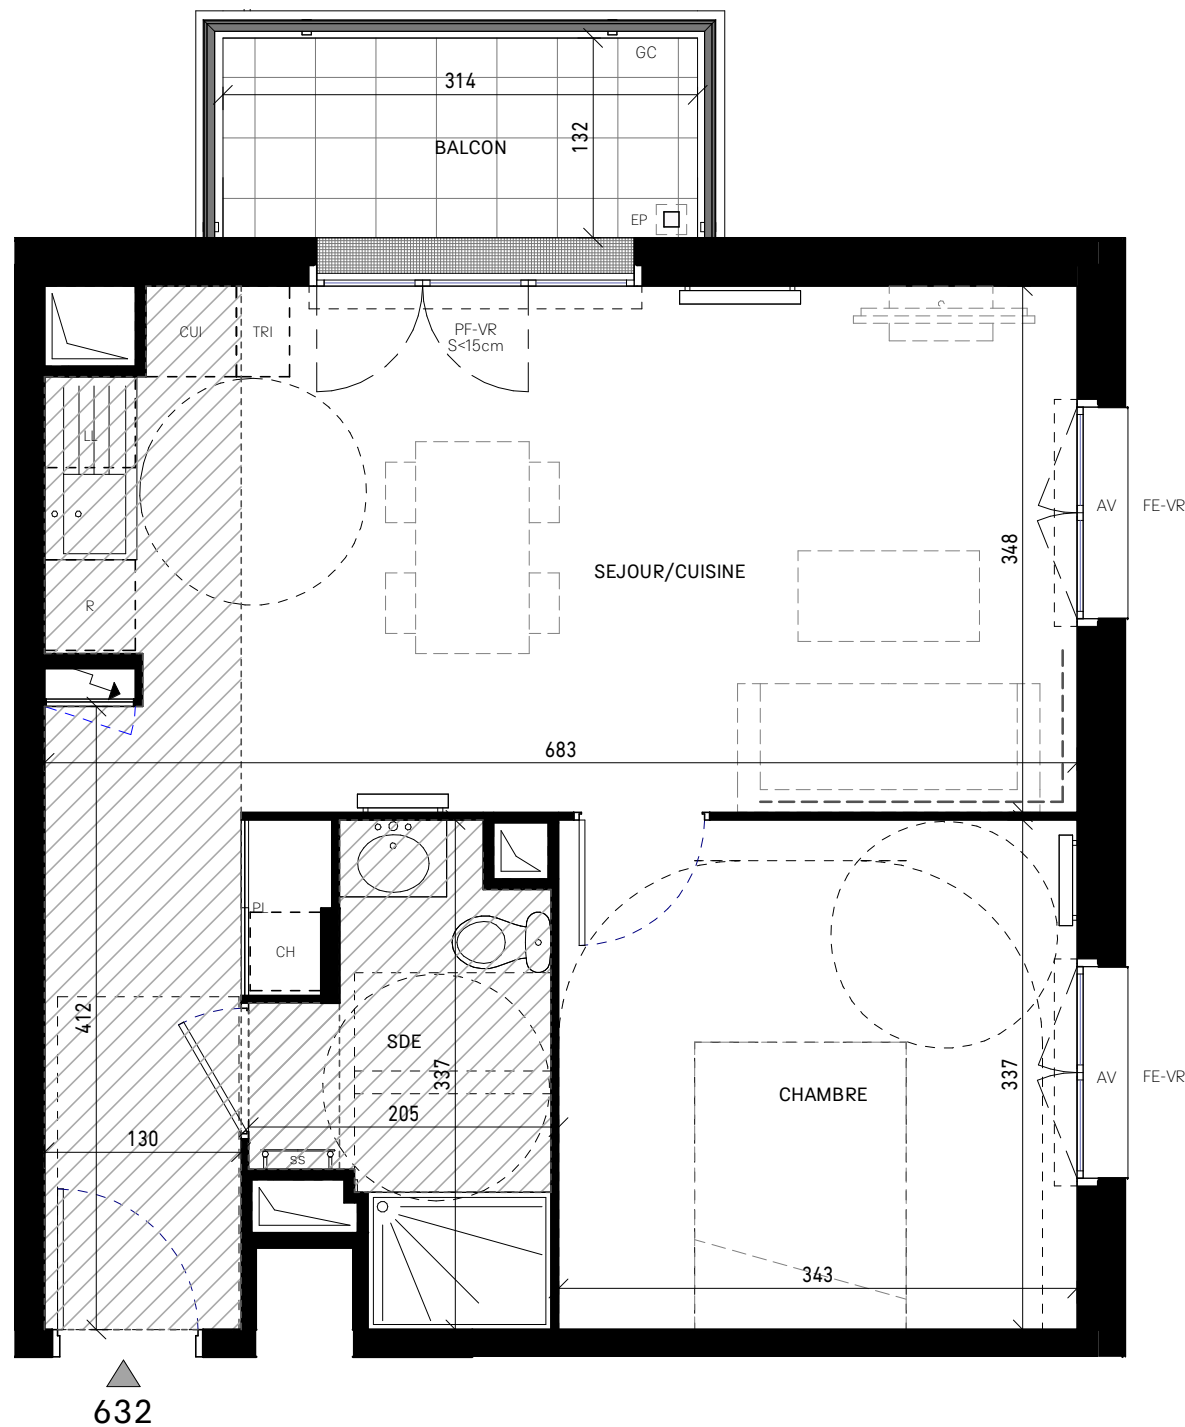


Construction de logements et d'un local d'activité

24-44 Avenue Jean Jaurès
77550 Moissy Cramayel



ca
+ a **cussac**
architectes
et associés

Localisation

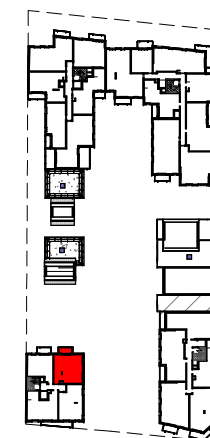

Rue du Marchais Basson

Avenue Jean Jaurès

Bâtiment: 6

Appartement: 2 PIECES - 3ÈME ÉTAGE 632

SEJOUR/CUISINE	28.24 m ²
CHAMBRE	11.56 m ²
SDE	4.97 m ²
SURFACE HABITABLE	44.77 m²

BALCON	4.14 m ²
SURFACE ANNEXE	4.14 m²

LEGENDE	
PF : Porte-fenêtre	GC : Garde-corps
FE : Fenêtre	RP : Robinet de puisage
VR : Volet roulant	EP : Descente eau pluviale
PL : Placard	⚡ : Tableau électrique
LC : Linéaire complémentaire	☀ : Sèche-serviette
CUI : Cuisson	🔥 : Radiateur
R : Réfrigérateur	— : Retombée de poutre
LV : Lave-vaisselle	🧺 : Caillebotis
TRI : Tri selectif	📏 : Gaine technique
🧺 : Soffite, faux-plafonds	🧺 : Paille ou tablette carrelée
🌿 : Haie plantée	CH : Chaudière

INDICE 1

Date: 08 NOV. 2022



NOTA :

Des modifications sont susceptibles d'être apportées à ce plan en fonction des nécessités techniques ou réglementaires lors de la réalisation.

Les surfaces indiquées sont approximatives conformément à l'article R261-25 du CCH.

Les retombées, soffites, faux-plafonds, trappes de visite, gaines, canalisations, radiateurs, l'emplacement des équipements et implantations électriques, ainsi que la hauteur sous plafond, la hauteur des seuils et allèges sont figurés à titre indicatif. La hauteur des seuils correspond à la différence de niveau entre les sols finis intérieurs et extérieurs et ne tient pas compte de l'obstacle à enjamber.

Les plantations éventuelles ne sont pas contractuelles. L'équipement électroménager et mobilier éventuellement indiqué sur plan n'est pas fourni (hormis meuble de salle de bain / salle d'eau et kitchenette)