



1/60

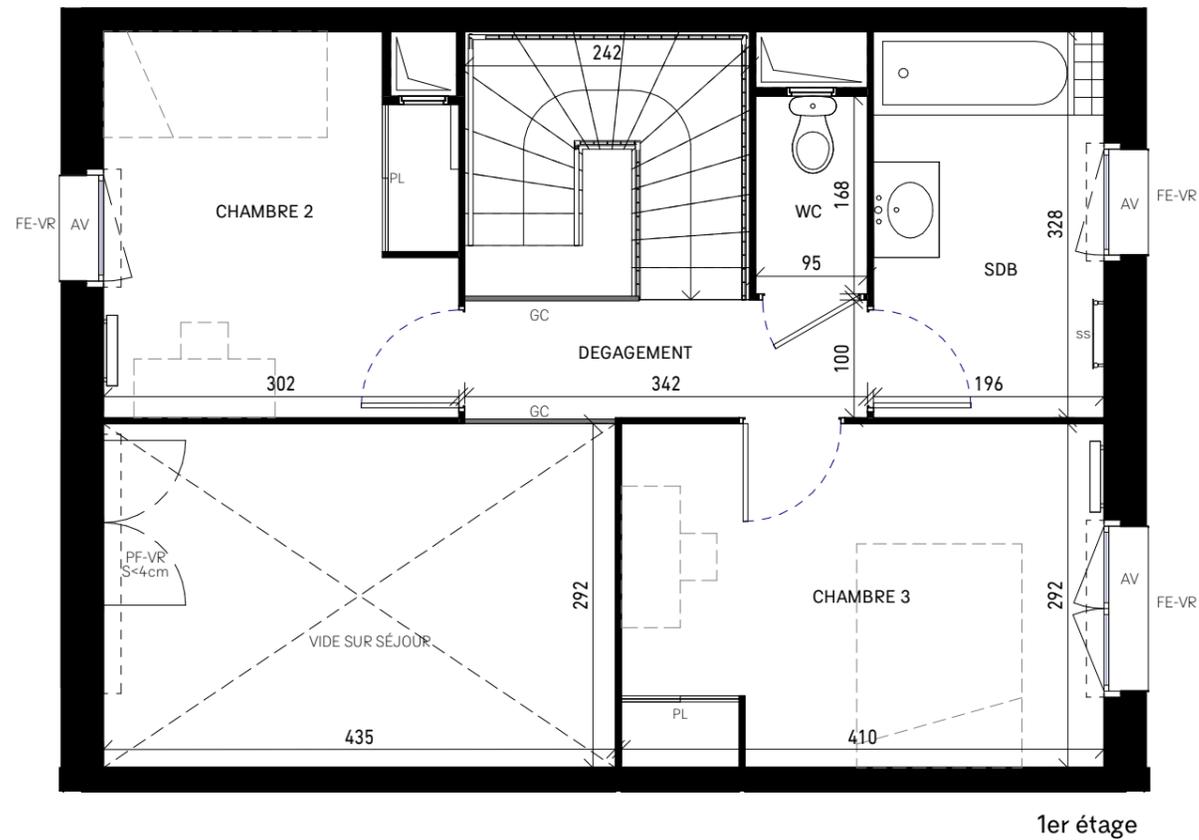

1er étage

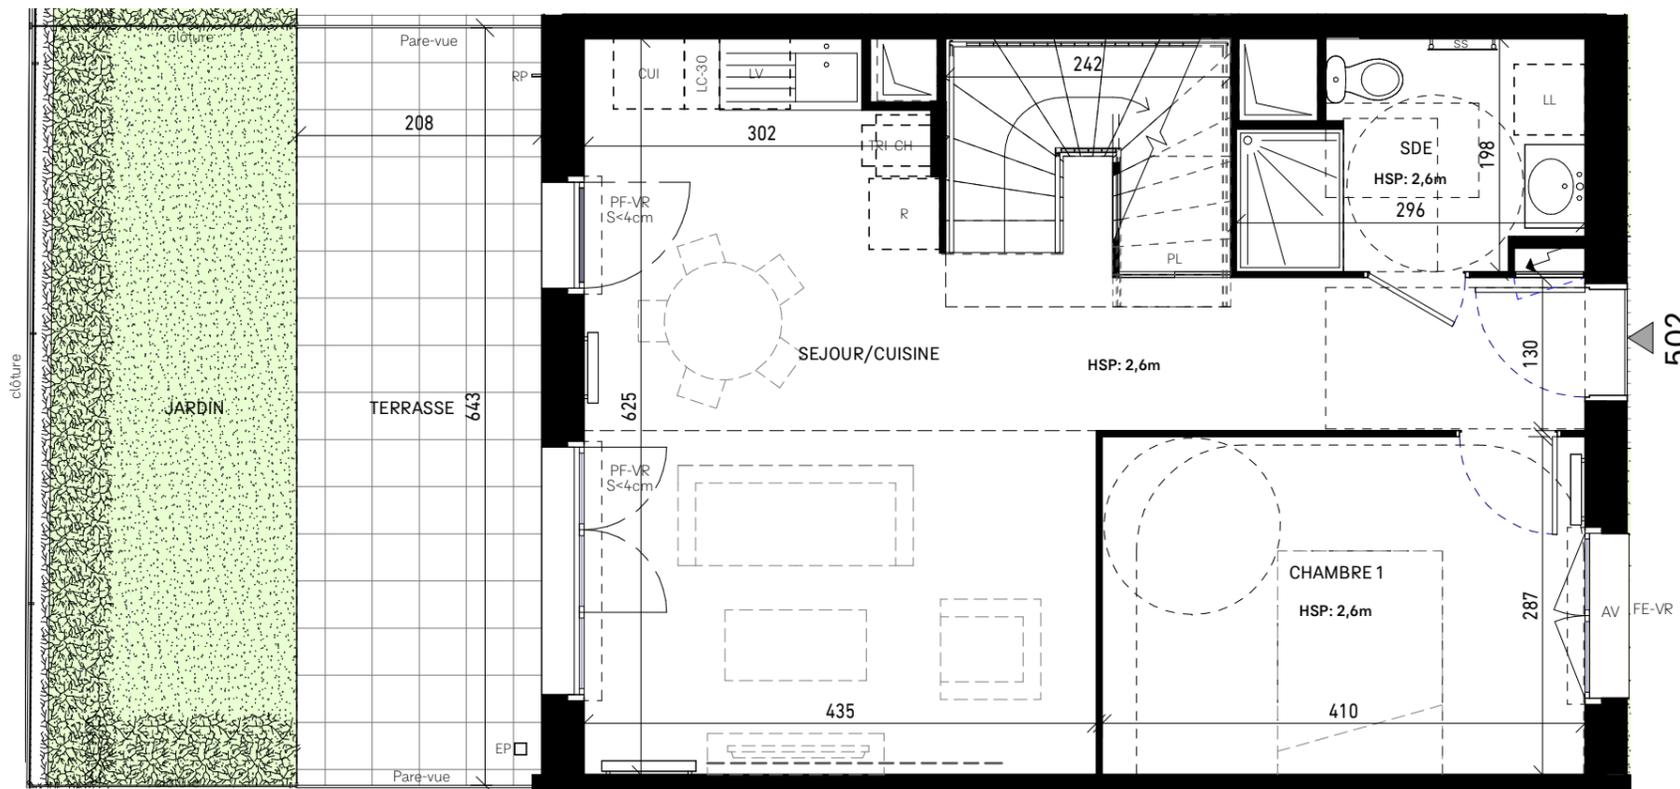

Rez-de-chaussée

NOTA :

Des modifications sont susceptibles d'être apportées à ce plan en fonction des nécessités techniques ou réglementaires lors de la réalisation.
 Les surfaces indiquées sont approximatives conformément à l'article R261-25 du CCH.
 Les retombées, soffites, faux-plafonds, trappes de visite, gaines, canalisations, radiateurs, l'emplacement des équipements et implantations électriques, ainsi que la hauteur sous plafond, la hauteur des seuils et allèges sont figurés à titre indicatif.
 La hauteur des seuils correspond à la différence de niveau entre les sols finis intérieurs et extérieurs et ne tient pas compte de l'obstacle à enjamber.
 Les plantations éventuelles ne sont pas contractuelles. L'équipement électroménager et mobilier éventuellement indiqué sur plan n'est pas fourni (hormis meuble de salle de bain / salle d'eau et kitchenette)




Construction de logements et d'un local d'activité

24-44 Avenue Jean Jaurès
77550 Moissy Cramayel



ca cussac
+ a architectes
et associés

Localisation

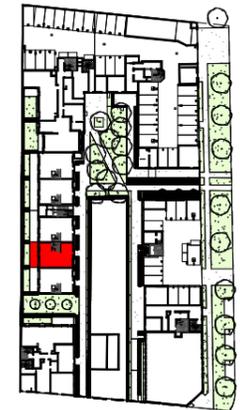

Avenue Jean Jaurès

Bâtiment: 5

Appartement: 4 PIECES - Rez-de-chaussée 502

SEJOUR/CUISINE	31.06 m ²
DEGAGEMENT	3.49 m ²
CHAMBRE 1	11.77 m ²
CHAMBRE 2	9.47 m ²
CHAMBRE 3	11.94 m ²
SDB	6.43 m ²
SDE	5.07 m ²
WC	2.12 m ²
SURFACE HABITABLE	81.35 m²

TERRASSE	13.37 m ²
JARDIN	14.64 m ²
SURFACE ANNEXE	28.01 m²

LEGENDE	
PF : Porte-fenêtre	GC : Garde-corps
FE : Fenêtre	RP : Robinet de puisage
VR : Volet roulant	EP : Descente eau pluviale
PL : Placard	⚡ : Tableau électrique
LC : Linéaire complémentaire	☰ : Sèche-serviette
CUI : Cuisson	☰ : Radiateur
R : Réfrigérateur	— — : Retombée de poutre
LV : Lave-vaisselle	▨ : Soffite, faux-plafonds
TRI : Tri selectif	▨ : Caillebotis
▨ : Haie plantée	▨ : Gaine technique
▨ : Paillasse ou tablette carrelée	CH : Chaudière

INDICE 1

Date: 08 NOV. 2022