



Immeuble rue Marcel Bouguen
18, 22 rue Marcel Bouguen
PLABENNEC

PLAN DE NIVEAU

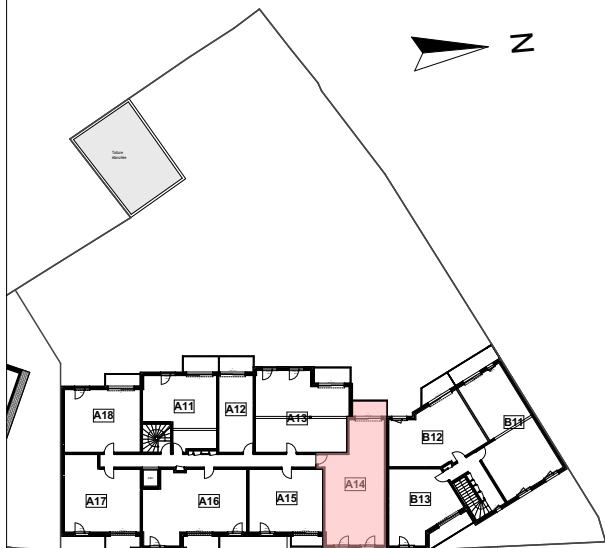

Cellier	1,55
Chambre 1	11,73
Chambre 2	10,47
Dgt	3,70
Entrée	3,88
Pièce de vie	23,00
Sde	5,33
WC	2,09
Surface habitable	61,75 m²

Balcon 5,03 m²

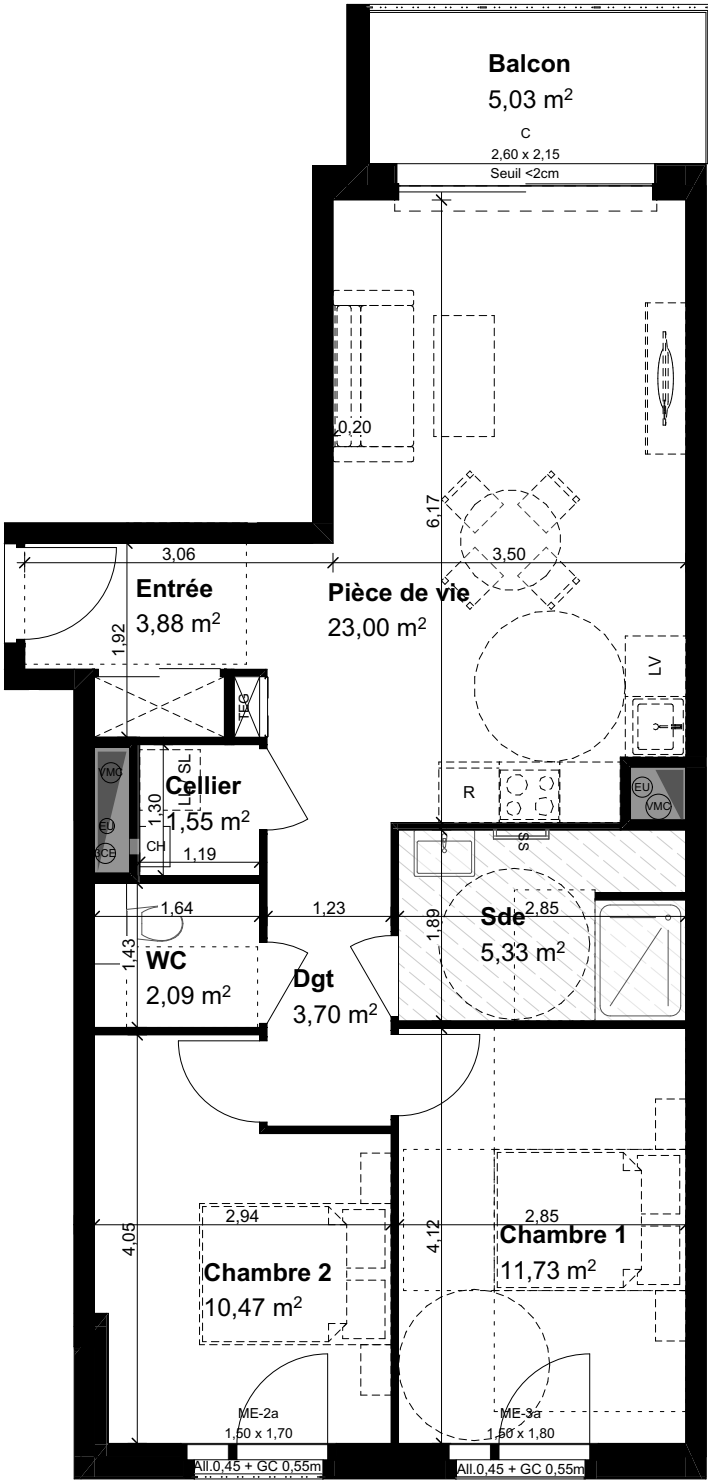

Type	T3	Niveau	R+1
Appartement	A14	Indice B vendredi 4 avril 2025	

CH	chaudière gaz	LL	emplacement lave-linge	R	emplacement réfrigérateur
TEG	tableau électrique général	SL	emplacement sèche-linge	CL	clôture
SS	sèche-serviette	LV	emplacement lave-vaisselle	PV	pare-vue

	soffite / faux-plafond
	gaines techniques
	placard

