

Appartement


2B-14 / T3

Bâtiment 2b
R+3

PLAN DE VENTE
Clos des Lilas - Résidence Lot 2
Avenue Général Pierre-Marie Burnez - 25800 VALDAHON




2, Avenue du Général Burnez - 25800 VALDAHON

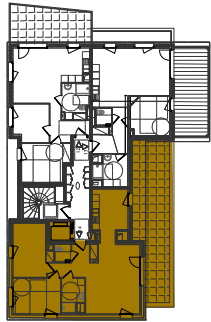


SURFACES HABITABLES	
Cuisine	11.76 m ²
Salon / Séjour	25.01 m ²
Chambre 1	13.29 m ²
Chambre 2	12.04 m ²
WC	2.10 m ²
SDB	5.02 m ²
Entrée	3.19 m ²
DGT.	3.82 m ²
Surface Totale	76.57 m ²

SURFACES ANNEXES	
Terrasse	37.81 m ²

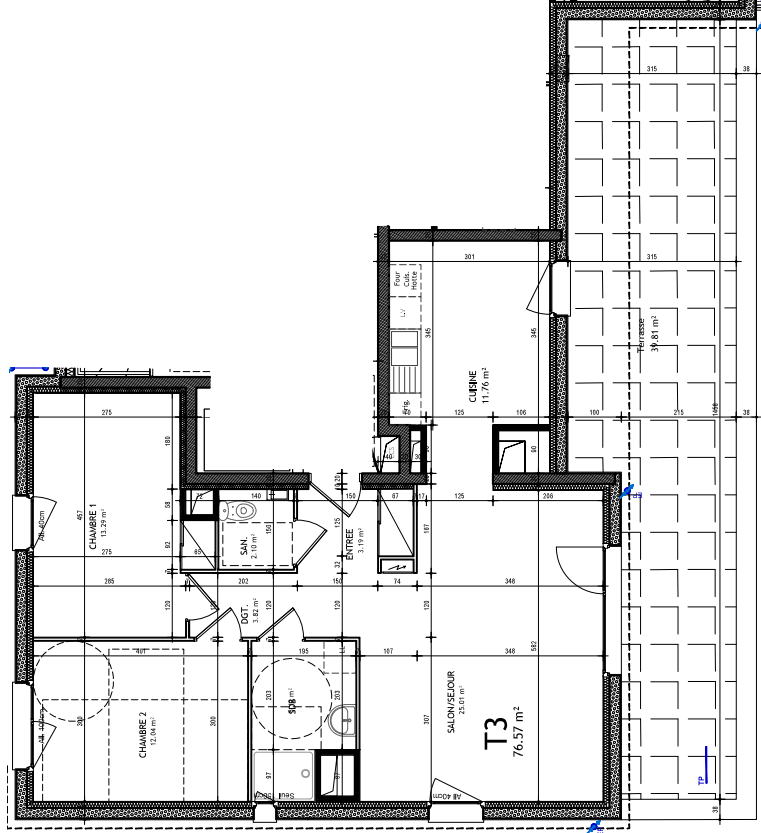

Echelle 1/100e

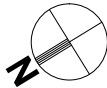

Les équipements de cuisine ne sont pas contractuels, leurs positions sont indicatives.
Les côtes et les superficies sont données sous réserve des impératifs techniques de construction et de tolérance d'exécution.
Les retombées de poutres, faux plafonds, canalisations ne sont pas systématiquement figurés.
De ce fait, les indications portées sur les plans ne sont qu'approximatives.