



Résidence CASANOVA

89 Boulevard Montaigne - BREST 29200

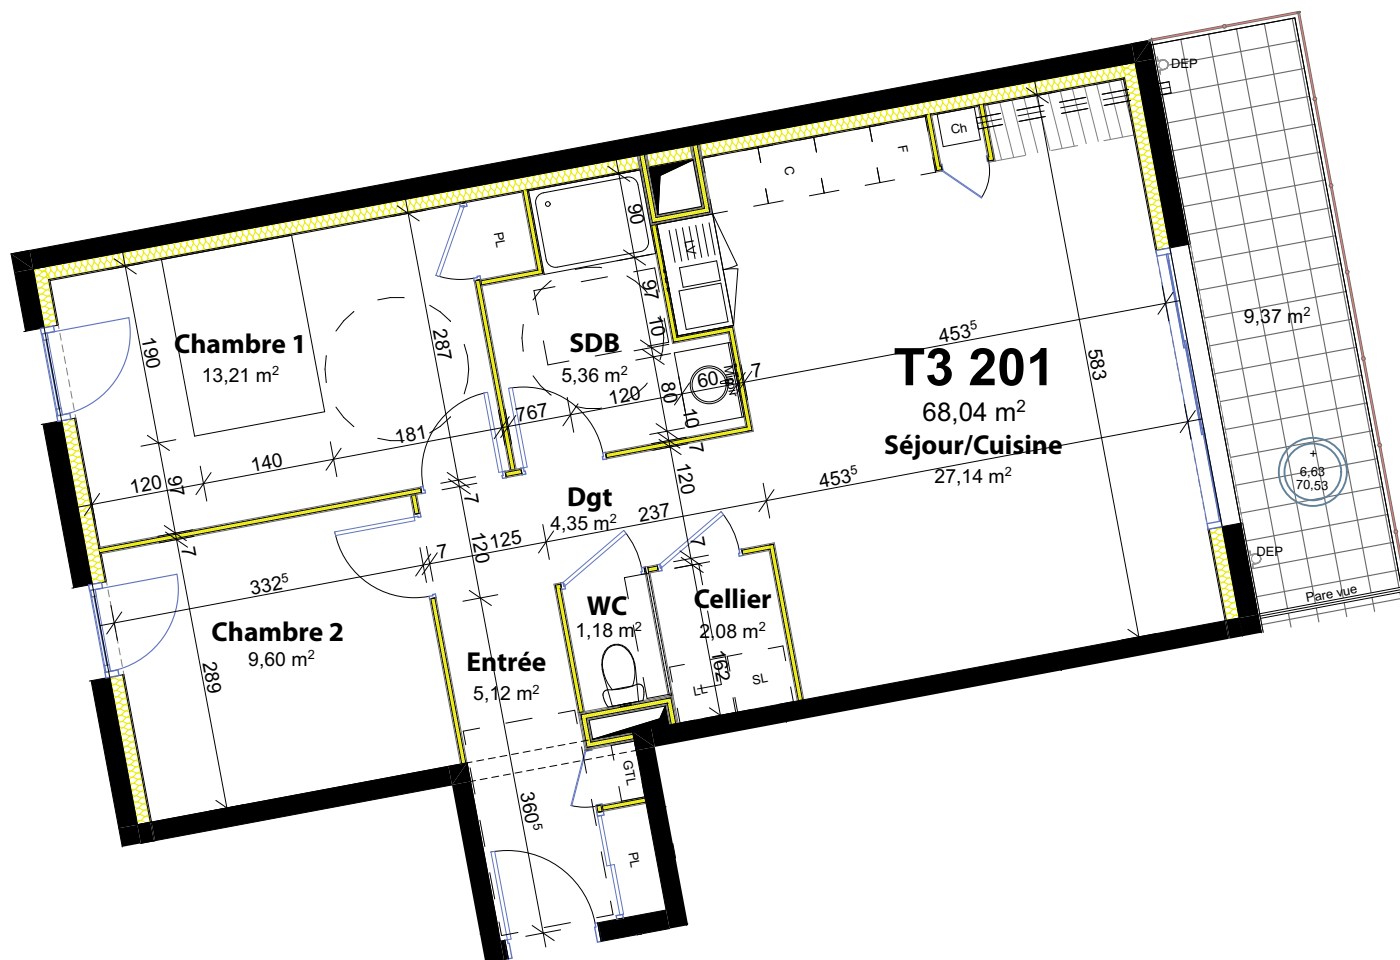

Echelle graphique :

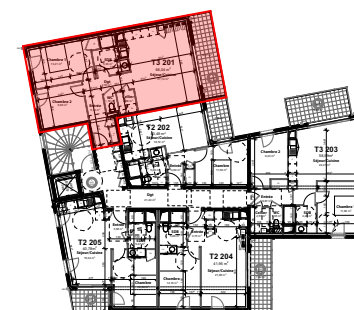

Des modifications ou des aménagements de détails nécessaires pour des raisons d'ordre technique ou/et administratif pourront être apportés au plan. Les côtes et surfaces indiquées pourront varier légèrement en fonction des impératifs de construction. La différence maximale de 5% par rapport aux dimensions et surfaces indiquées sera considérée comme acceptable. L'image photoréaliste est non contractuelle.

Appartement : **201**

T3 - R+2

TABLEAU DES SURFACES

Entrée	5,12 m2
Séjour / Cuisine	27,14 m2
SDB	5,36 m2
Chambre 1	13,21 m2
Chambre 2	9,60 m2
Dgt	4,35 m2
Cellier	2,08 m2
WC	1,18 m2

TOTAL	68,04 m2
Cave	m2
Balcon	9,37 m2

Date : 26/02/2021

Légende

C : Cuisson
F : Frigo
LV : Lave vaisselle
LL : Lave linge
SL : Sèche linge
GTL : Tableau électrique
Ch : Chaudière gaz

