



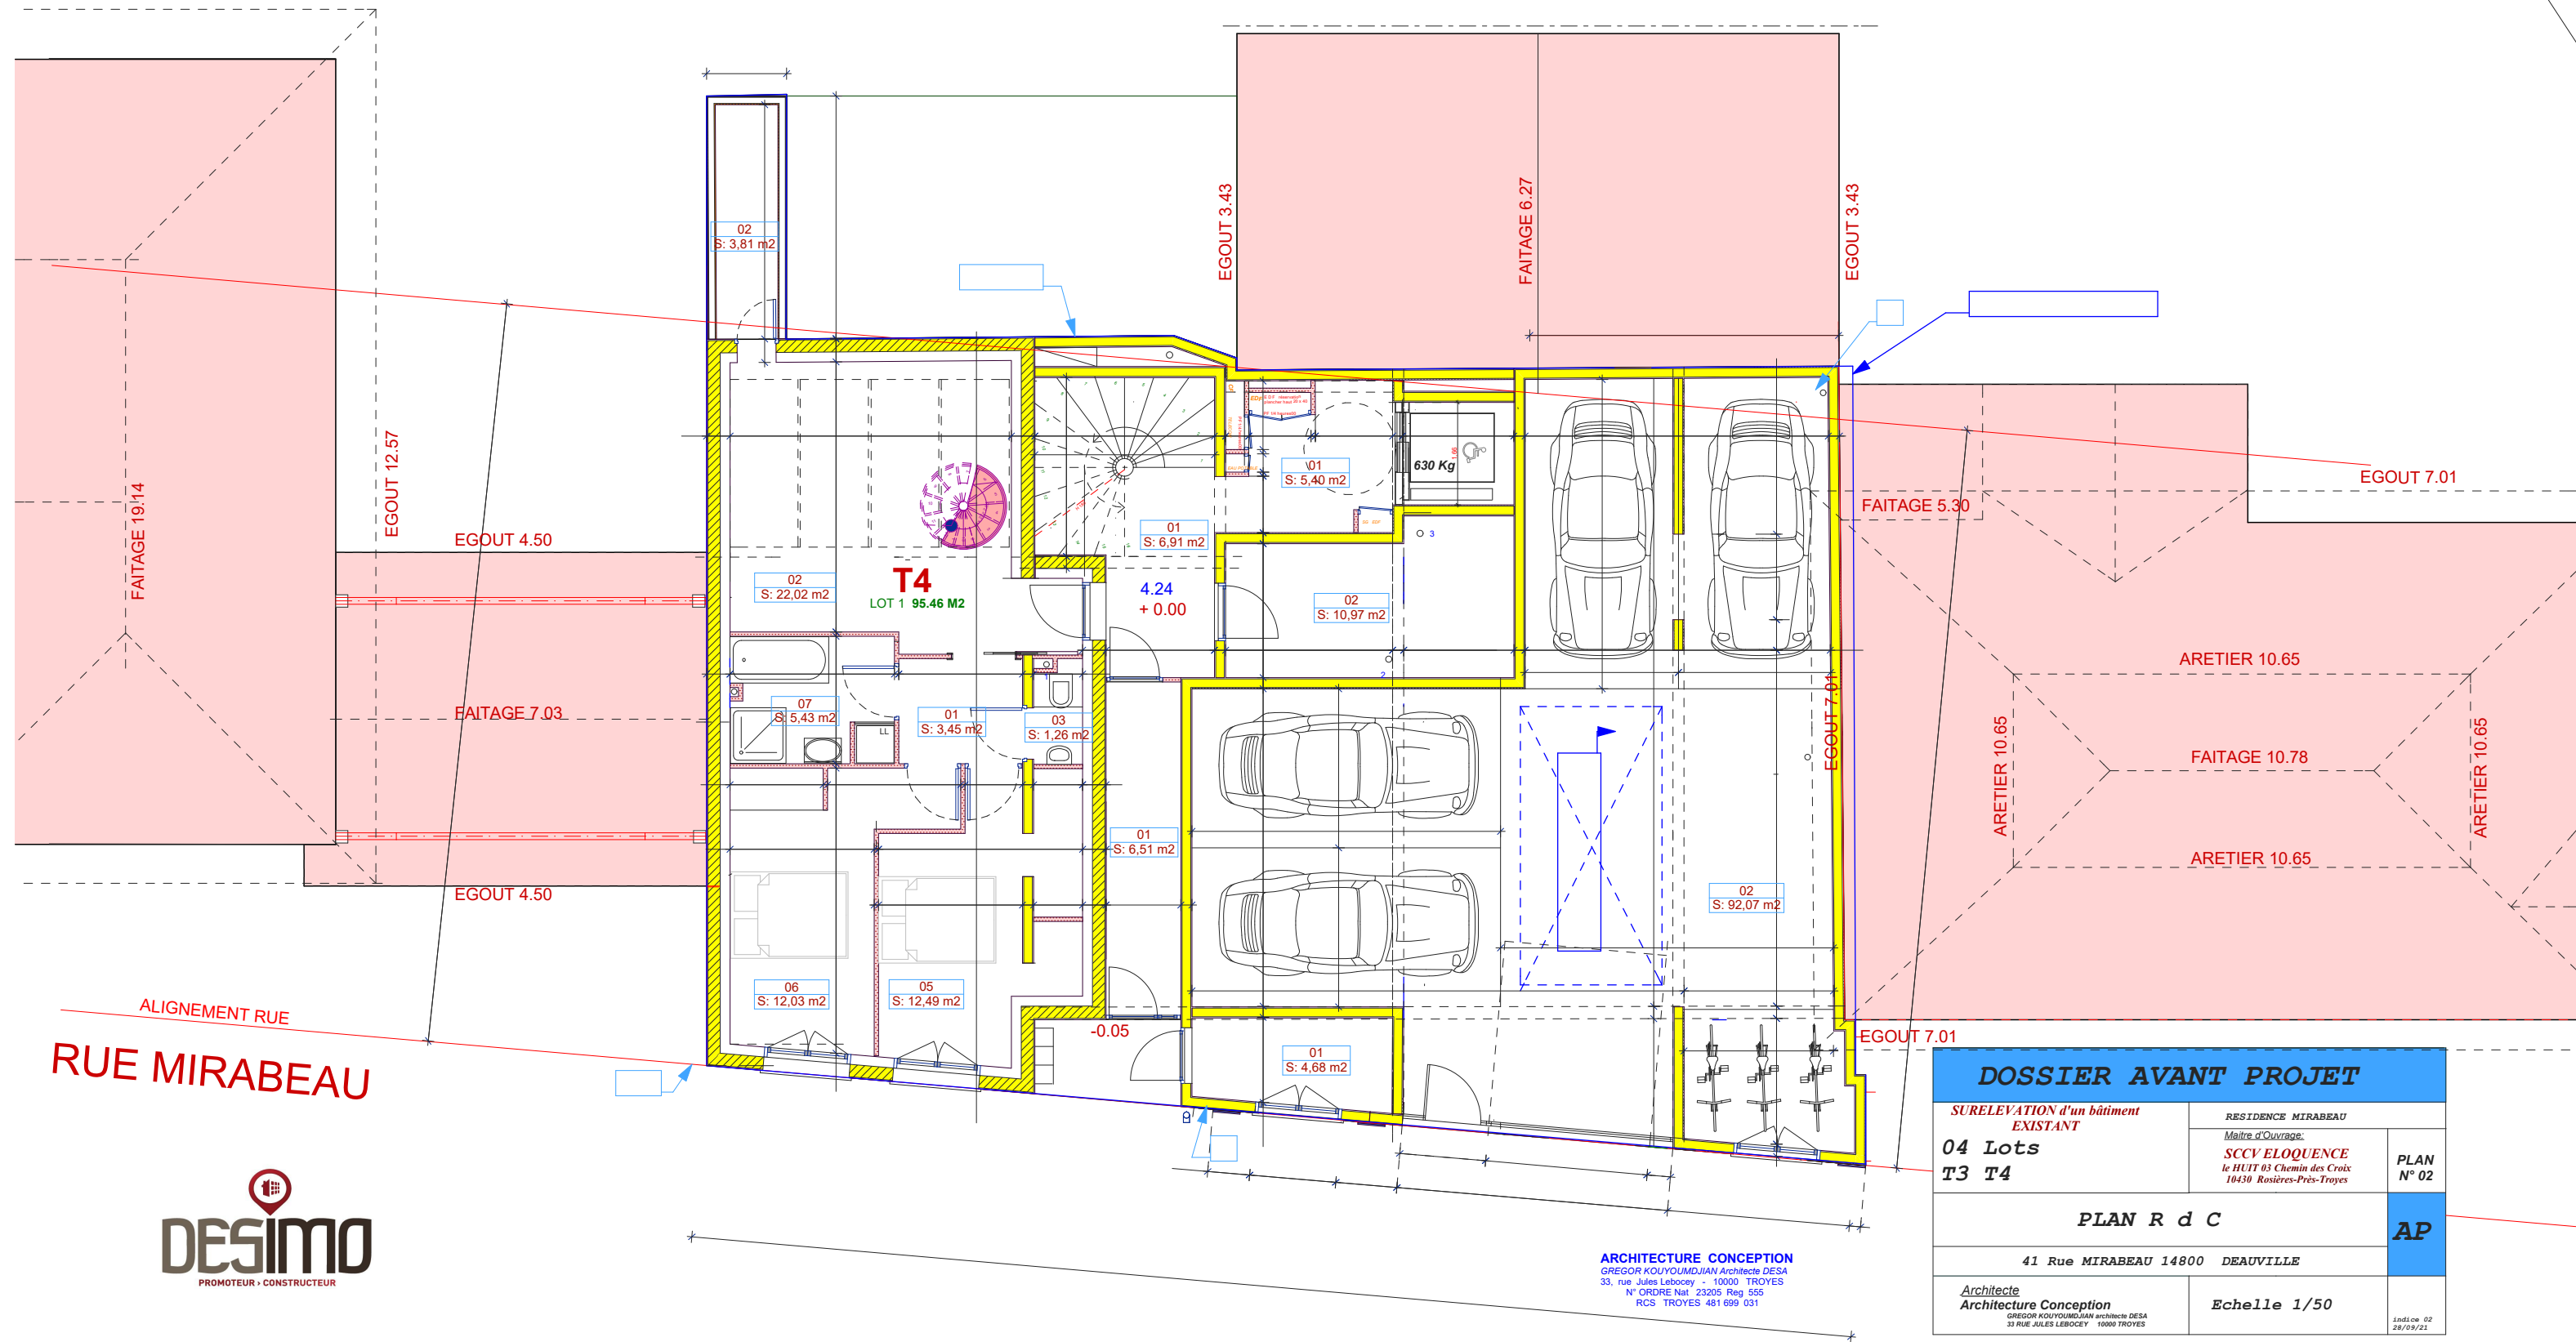

ALIGNEMENT RUE
RUE MIRABEAU

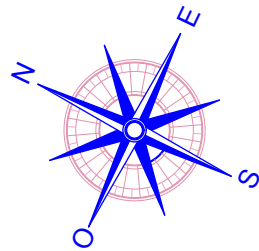

ARCHITECTURE CONCEPTION
GREGOR KOUYOUNDJIAN Architecte DESA
33, rue Jules Lebocey - 10000 TROYES
N° ORDRE Nat. 23205 Reg. 555
RCS TROYES 481 699 031

DOSSIER AVANT PROJET		
SURELEVATION d'un bâtiment EXISTANT 04 Lots T3 T4	RESIDENCE MIRABEAU Maitre d'Ouvrage: SCCV ELOQUENCE le HUIT 03 Chemin des Croix 10430 Rosières-Près-Troyes	
	PLAN R d C	
	41 Rue MIRABEAU 14800 DEAUVILLE	
Architecte Architecture Conception GREGOR KOUYOUNDJIAN architecte DESA 33 RUE JULES LEBOCEY 10000 TROYES		PLAN N° 02 AP Echelle 1/50 indice 02 28/09/23