


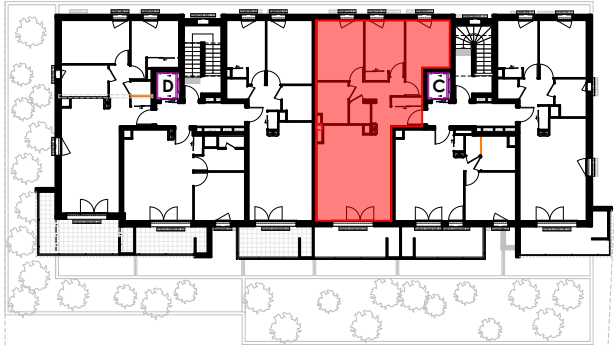

APPARTEMENT	C503
TYPE	T4
ETAGE	R+5
SURFACE HABITABLE	82,50 m²



SURFACES HABITABLES

Nota: la surface des placards est incluse dans la surface de chaque pièce attenante.

Séjour-Cuisine	30,29 m²
Entrée	5,99 m²
Chambre 01	12,57 m²
Chambre 02	10,16 m²
Chambre 03	11,17 m²
SdB	5,65 m²
WC	1,97 m²
Dgt	4,70 m²
82,50 m²	
Balcon	9,75 m²
Cellier	1,71 m²
11,46 m²	

LEGENDE

- TE Tableau électrique
- PL Placard
- PF Porte-fenêtre
- F Fenêtre
- Fab Fenêtre alège basse
- BSO - VR BSO ou Volet Roulant
- F.P. Faux plafond
- SS Sèche-serviettes
- Cloison amovible
- R=XXcm Retombée

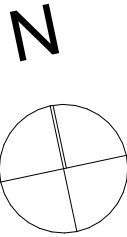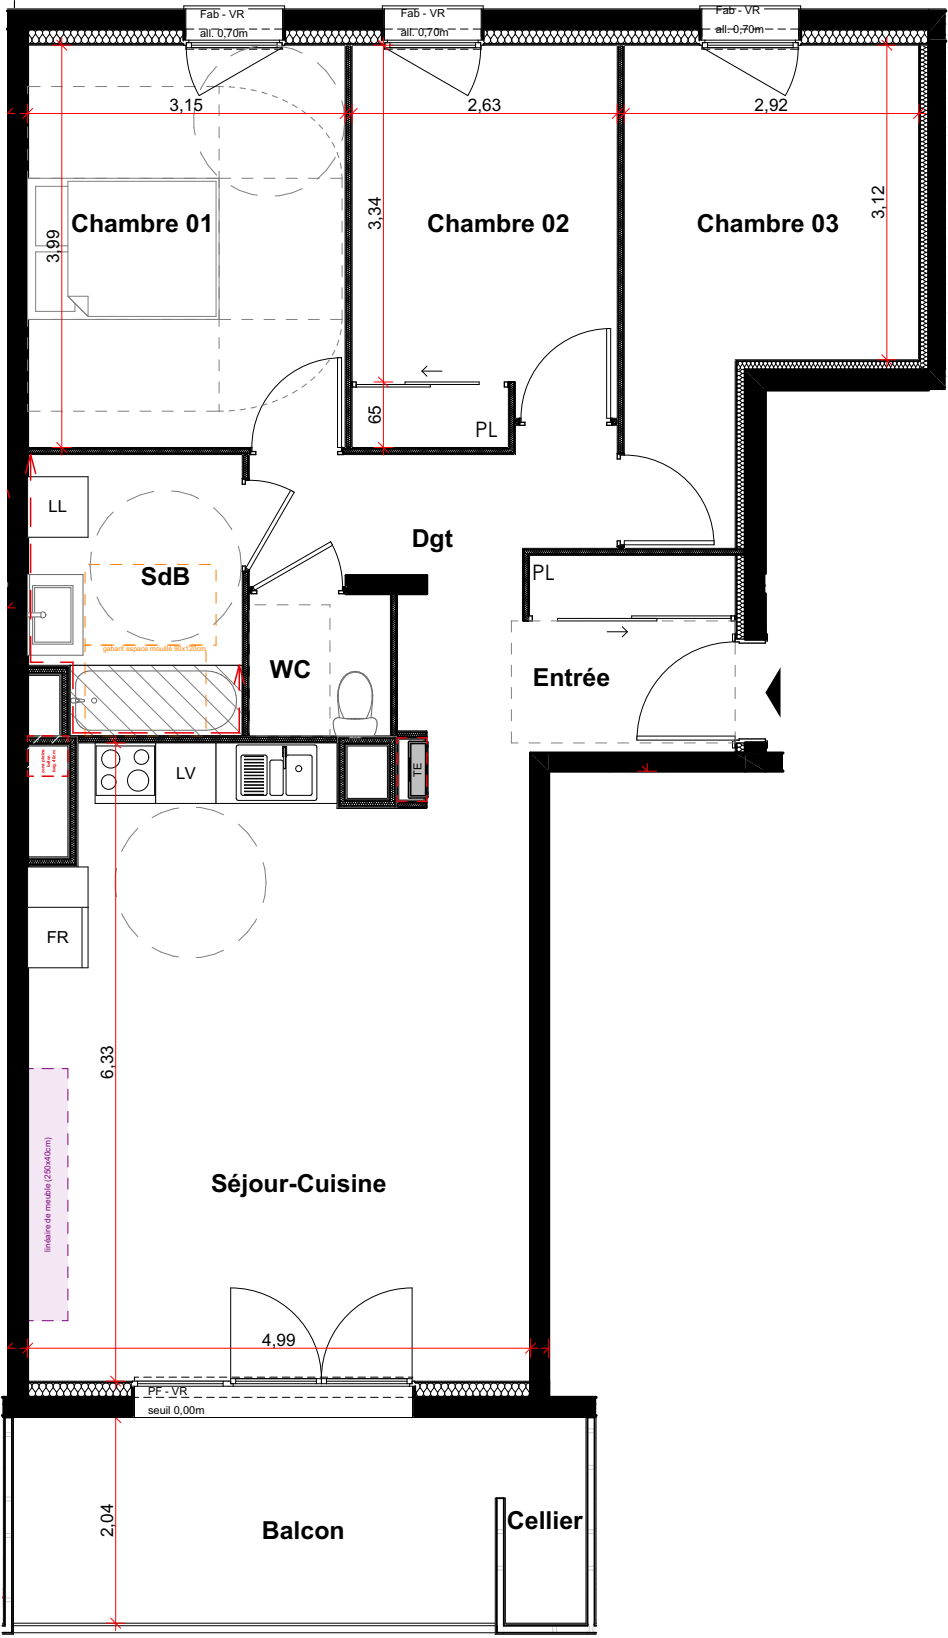

Les cotes, les surfaces ainsi que la position des éléments techniques sont données sous réserve des impératifs de construction et des tolérances d'exécution. La position, la dimension et le nombre de radiateurs seront définis ultérieurement suivant l'étude thermique. Les retombées, poutres, faux-plafonds, équipements, canalisations, végétation et talus ne sont pas systématiquement représentés.