



Niveau d'étage	<b>R+1</b>
N° d'appartement	<b>B101</b>
Typologie	<b>T3</b>



Tableau des surfaces

DGT	4,50
PL	0,95
SÉJOUR CUISINE	28,44
SDE	4,37
WC	1,55
CHAMBRE 1	12,89
CHAMBRE 2	11,10
	<b>63,80 m<sup>2</sup></b>

LOGGIA	7,21
	<b>7,21 m<sup>2</sup></b>

LEGENDE

Hsfp : Hauteur sous faux plafond	
Hsp : Hauteur sous plancher	
	Faux plafond
GT : Gaine technique	
VR : Volet roulant	Terrasse béton balayé
DGT : Dégagement	
PL : Placard / CU : cuisson / FR : Réfrigérateur	
CH : Placard chauffe eau / LL : lave linge / LV lave vaisselles	

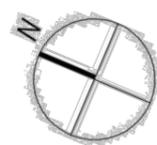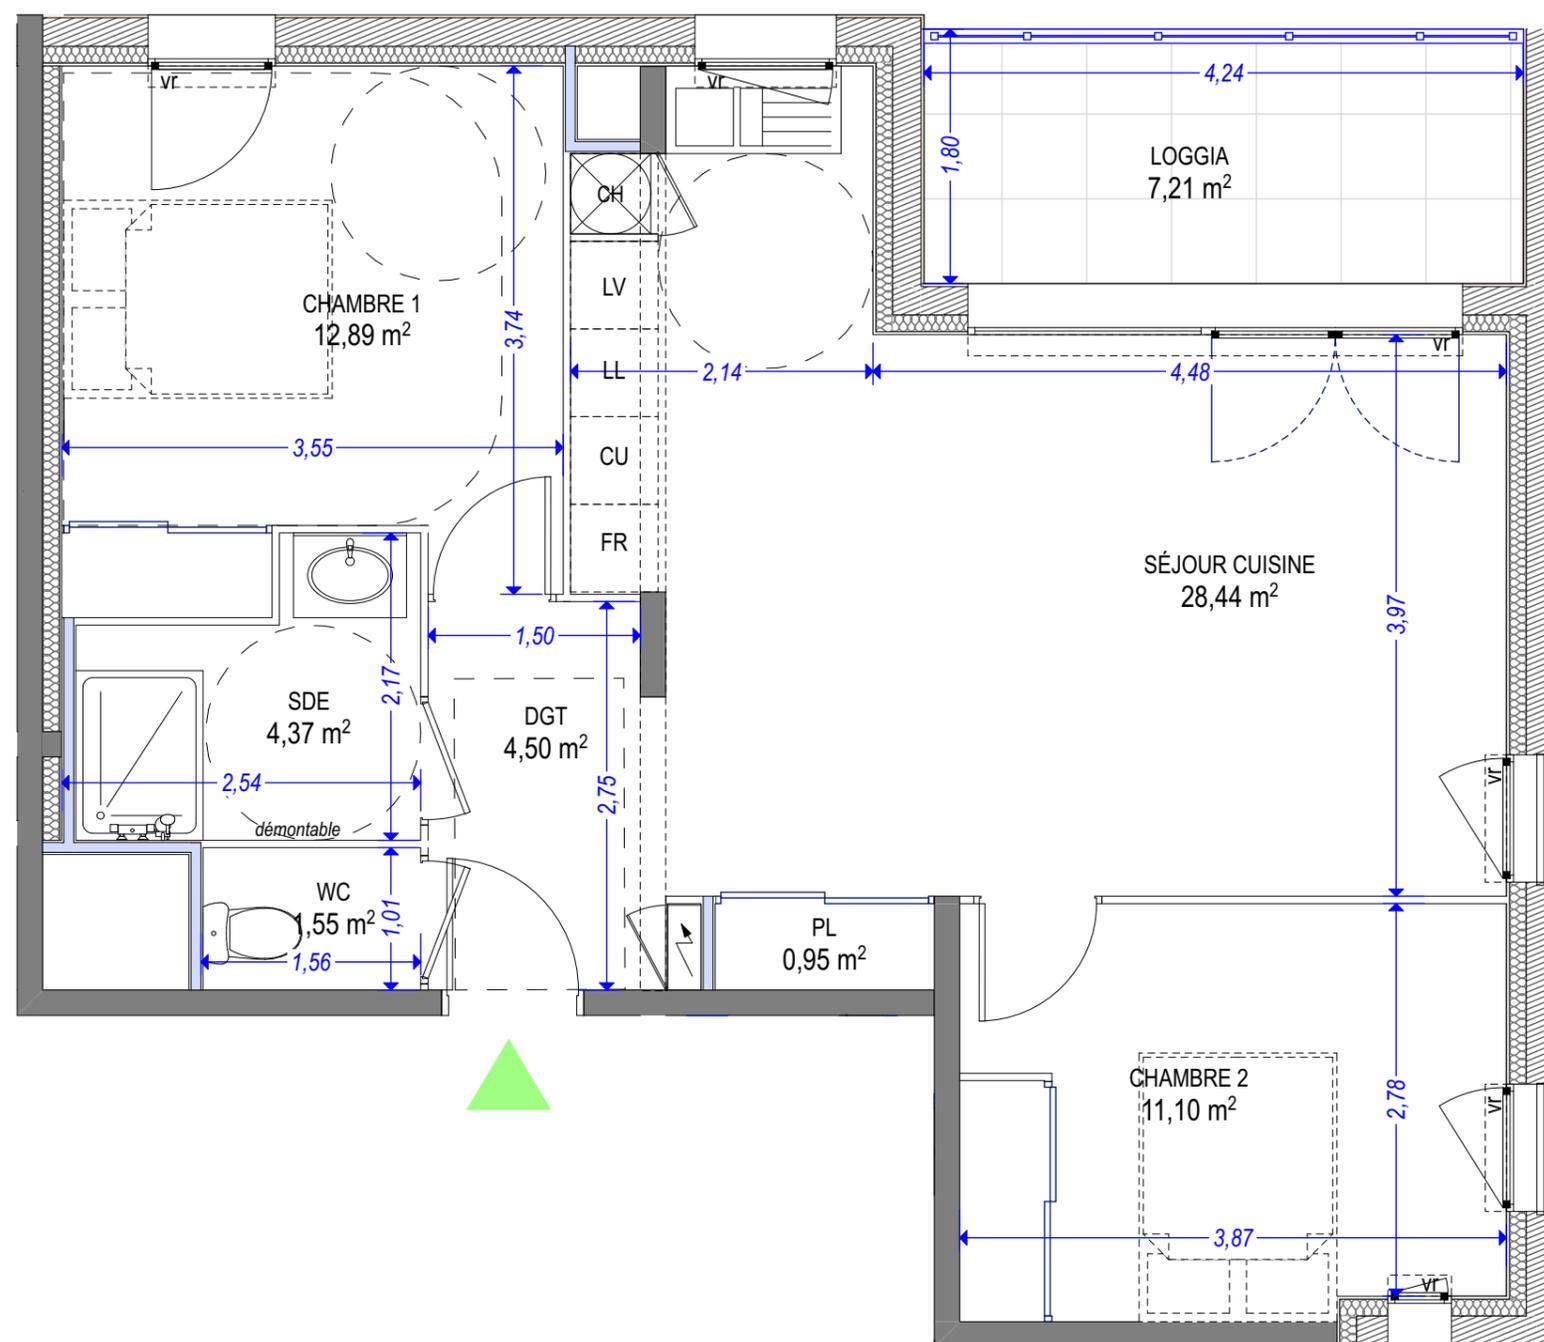

La société se réserve la possibilité d'apporter à ce plan des modifications qui seraient dues à des impératifs techniques ou réglementaires. Le mobilier ainsi que les équipements sanitaires sont dessinés à titre indicatif, ou ne sont pas tous figurés. Se reporter à la notice de vente notaire pour connaître les équipements fournis. La surface des pièces comprend celle des placards. Les retombées, les soffites, les faux-plafonds, ne sont pas tous figurés ou le sont à titre indicatif. Il est rappelé qu'une tolérance sera admise dans l'exécution des travaux par rapport aux côtes des plans. Cette tolérance sera de 5% en plus ou en moins, et dans cette limite, aucune réclamation ne sera prise en considération, étant entendu que ces surfaces seront appréciées globalement et non pièce par pièce.