



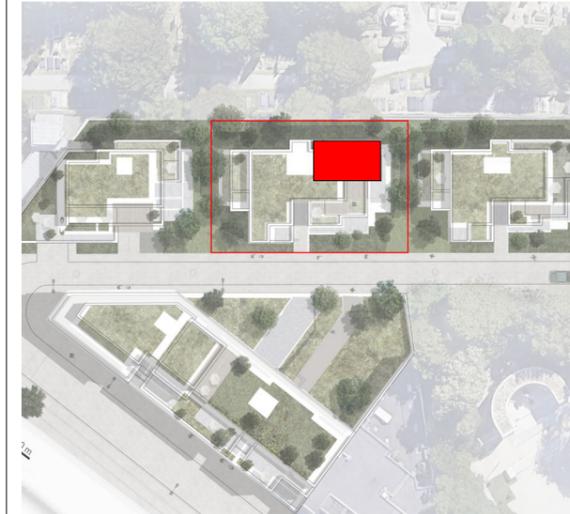


T3 - Bâtiment C2B - RDC
Appartement B001

Résidences
**LES PROMENADES
D'OLENE**

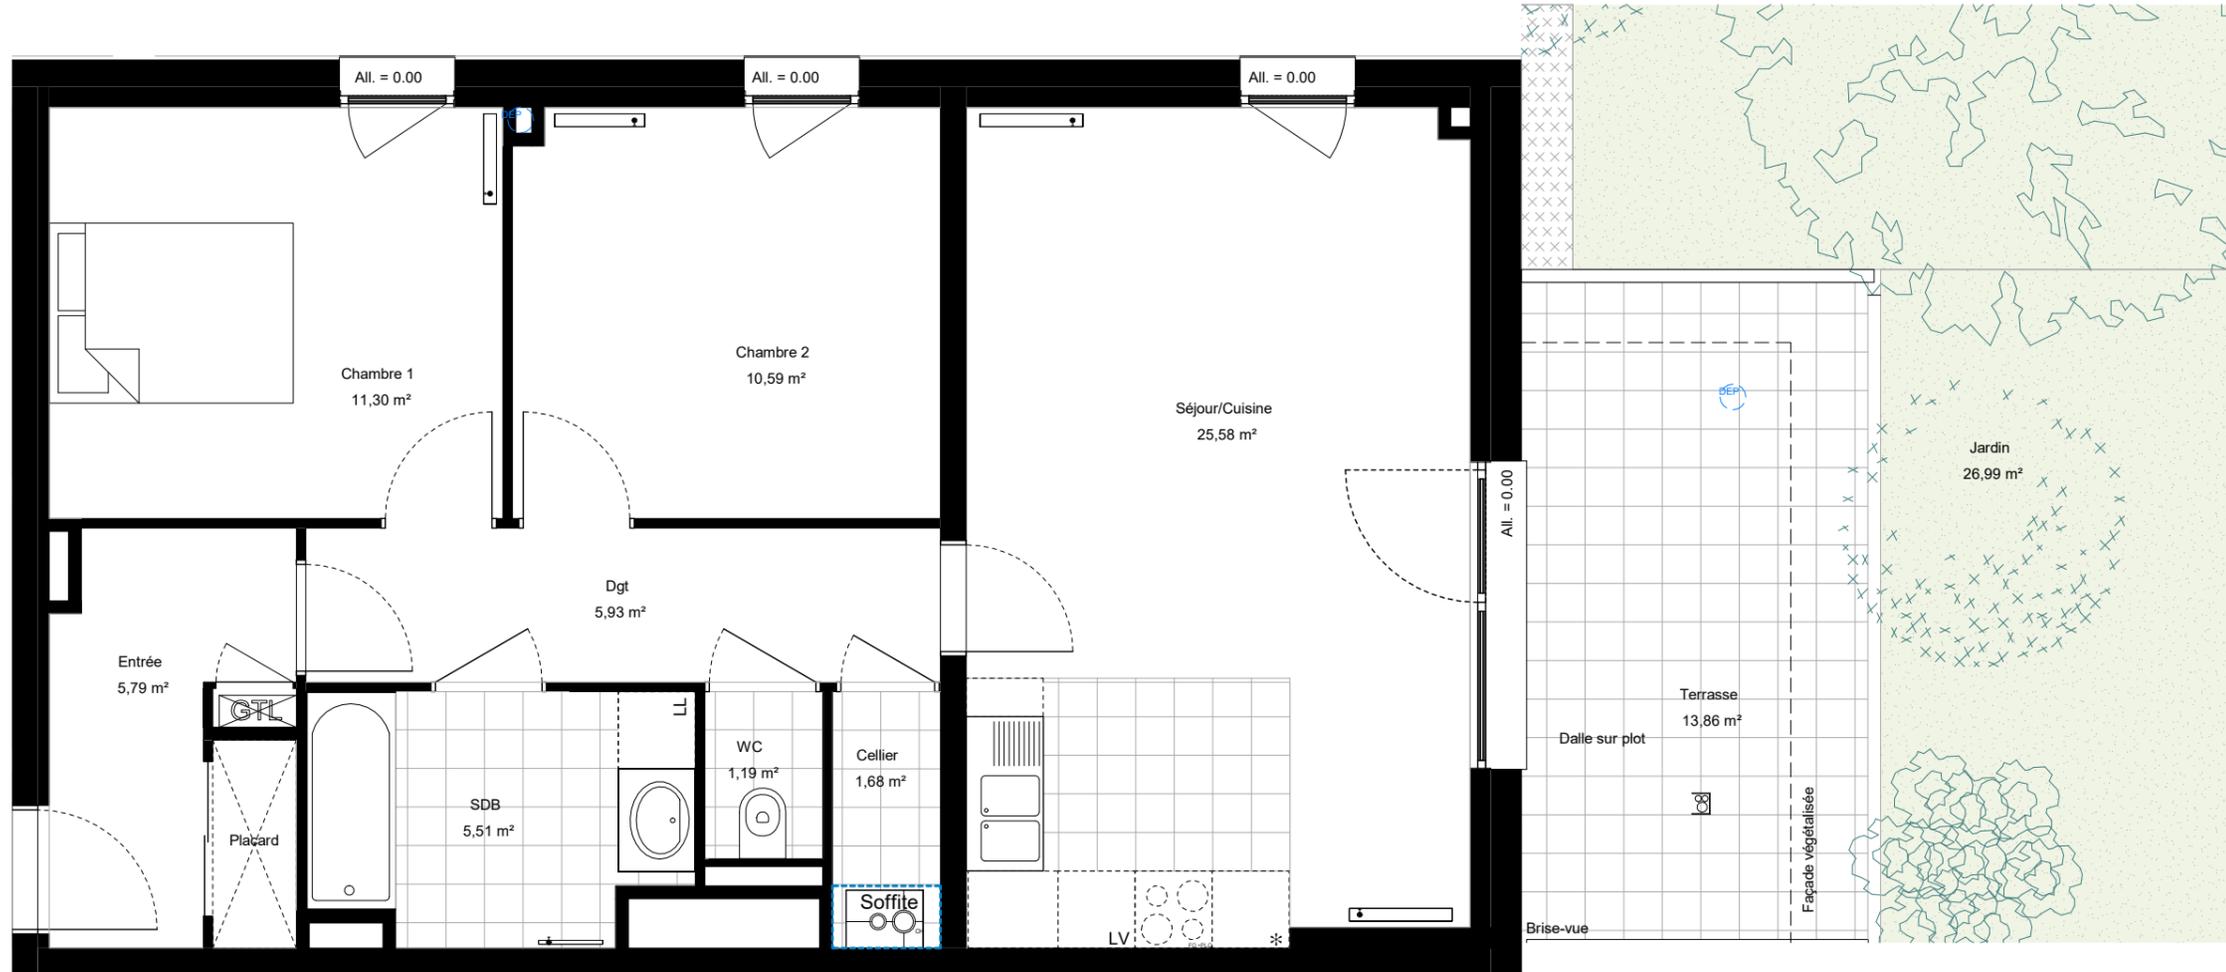

T3 - Bâtiment C2B - RDC
Appartement B001

Séjour/Cuisine	25,58 m ²
Chambre 1	11,30 m ²
Chambre 2	10,59 m ²
SDB	5,51 m ²
Cellier	1,68 m ²
WC	1,19 m ²
Entrée	Dont 1.05m ² de placard 5,79 m ²
Dgt	5,93 m ²
TOTAL SURFACE HABITABLE	67,57 m²
Terrasse	13,86 m ²
Jardin	26,99 m ²
TOTAL SURFACE ANNEXE	40,84 m²

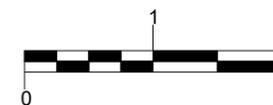

NOTA : Des modifications sont susceptibles d'être apportées à ce plan en fonction des nécessités techniques ou administratives de la réalisation, tant en ce qui concerne les dimensions libres que les équipements, les réseaux divers, les appareillages sanitaires et électriques. Les retonnées et soffites, ainsi que l'emplacement des équipements sont figurés à titre indicatif. La position des radiateurs sera transmise en cours de chantier.