

Rue Stanislas Révillon

APPARTEMENT N°A212
Etage R+1 - BAT A

4 pièces **SHAB (m²)**

01	Entrée	7,18
02	Séjour/Cuisine	26,29
03	Chambre 1	13,18
04	Chambre 3	10,20
05	Chambre 2	11,62
06	SDB	6,65
07	SDE	2,22
08	WC	1,65


TOTAL SURFACES 78,99 m²

BALCON 5,69m²

TOTAL SURFACES ANNEXES 5,69m²

LEGENDE PLAN

LV	lave-vaisselle	F	Fenêtre
LL	lave-linge	PF	Porte-Fenêtre
R	Réfrigérateur	JF	Jour de souffrance
CU	Bloc Cuisson	VR	Volet Roulant
EP	Descente pluviale	GC	Garde-Corps
GTL	Tableau électrique	SS	Sèche-Serviette
PL	Placard	⊕	Robinet de puisage
—	Radiateur	☑	Prise étanche
▨	Faux-Plafonds env 225/230cm	☀	Luminaire extérieur
▩	Faux-Plafonds env 280/290cm	○	EP: Descente d'Eaux Pluviales
▧	Haie		

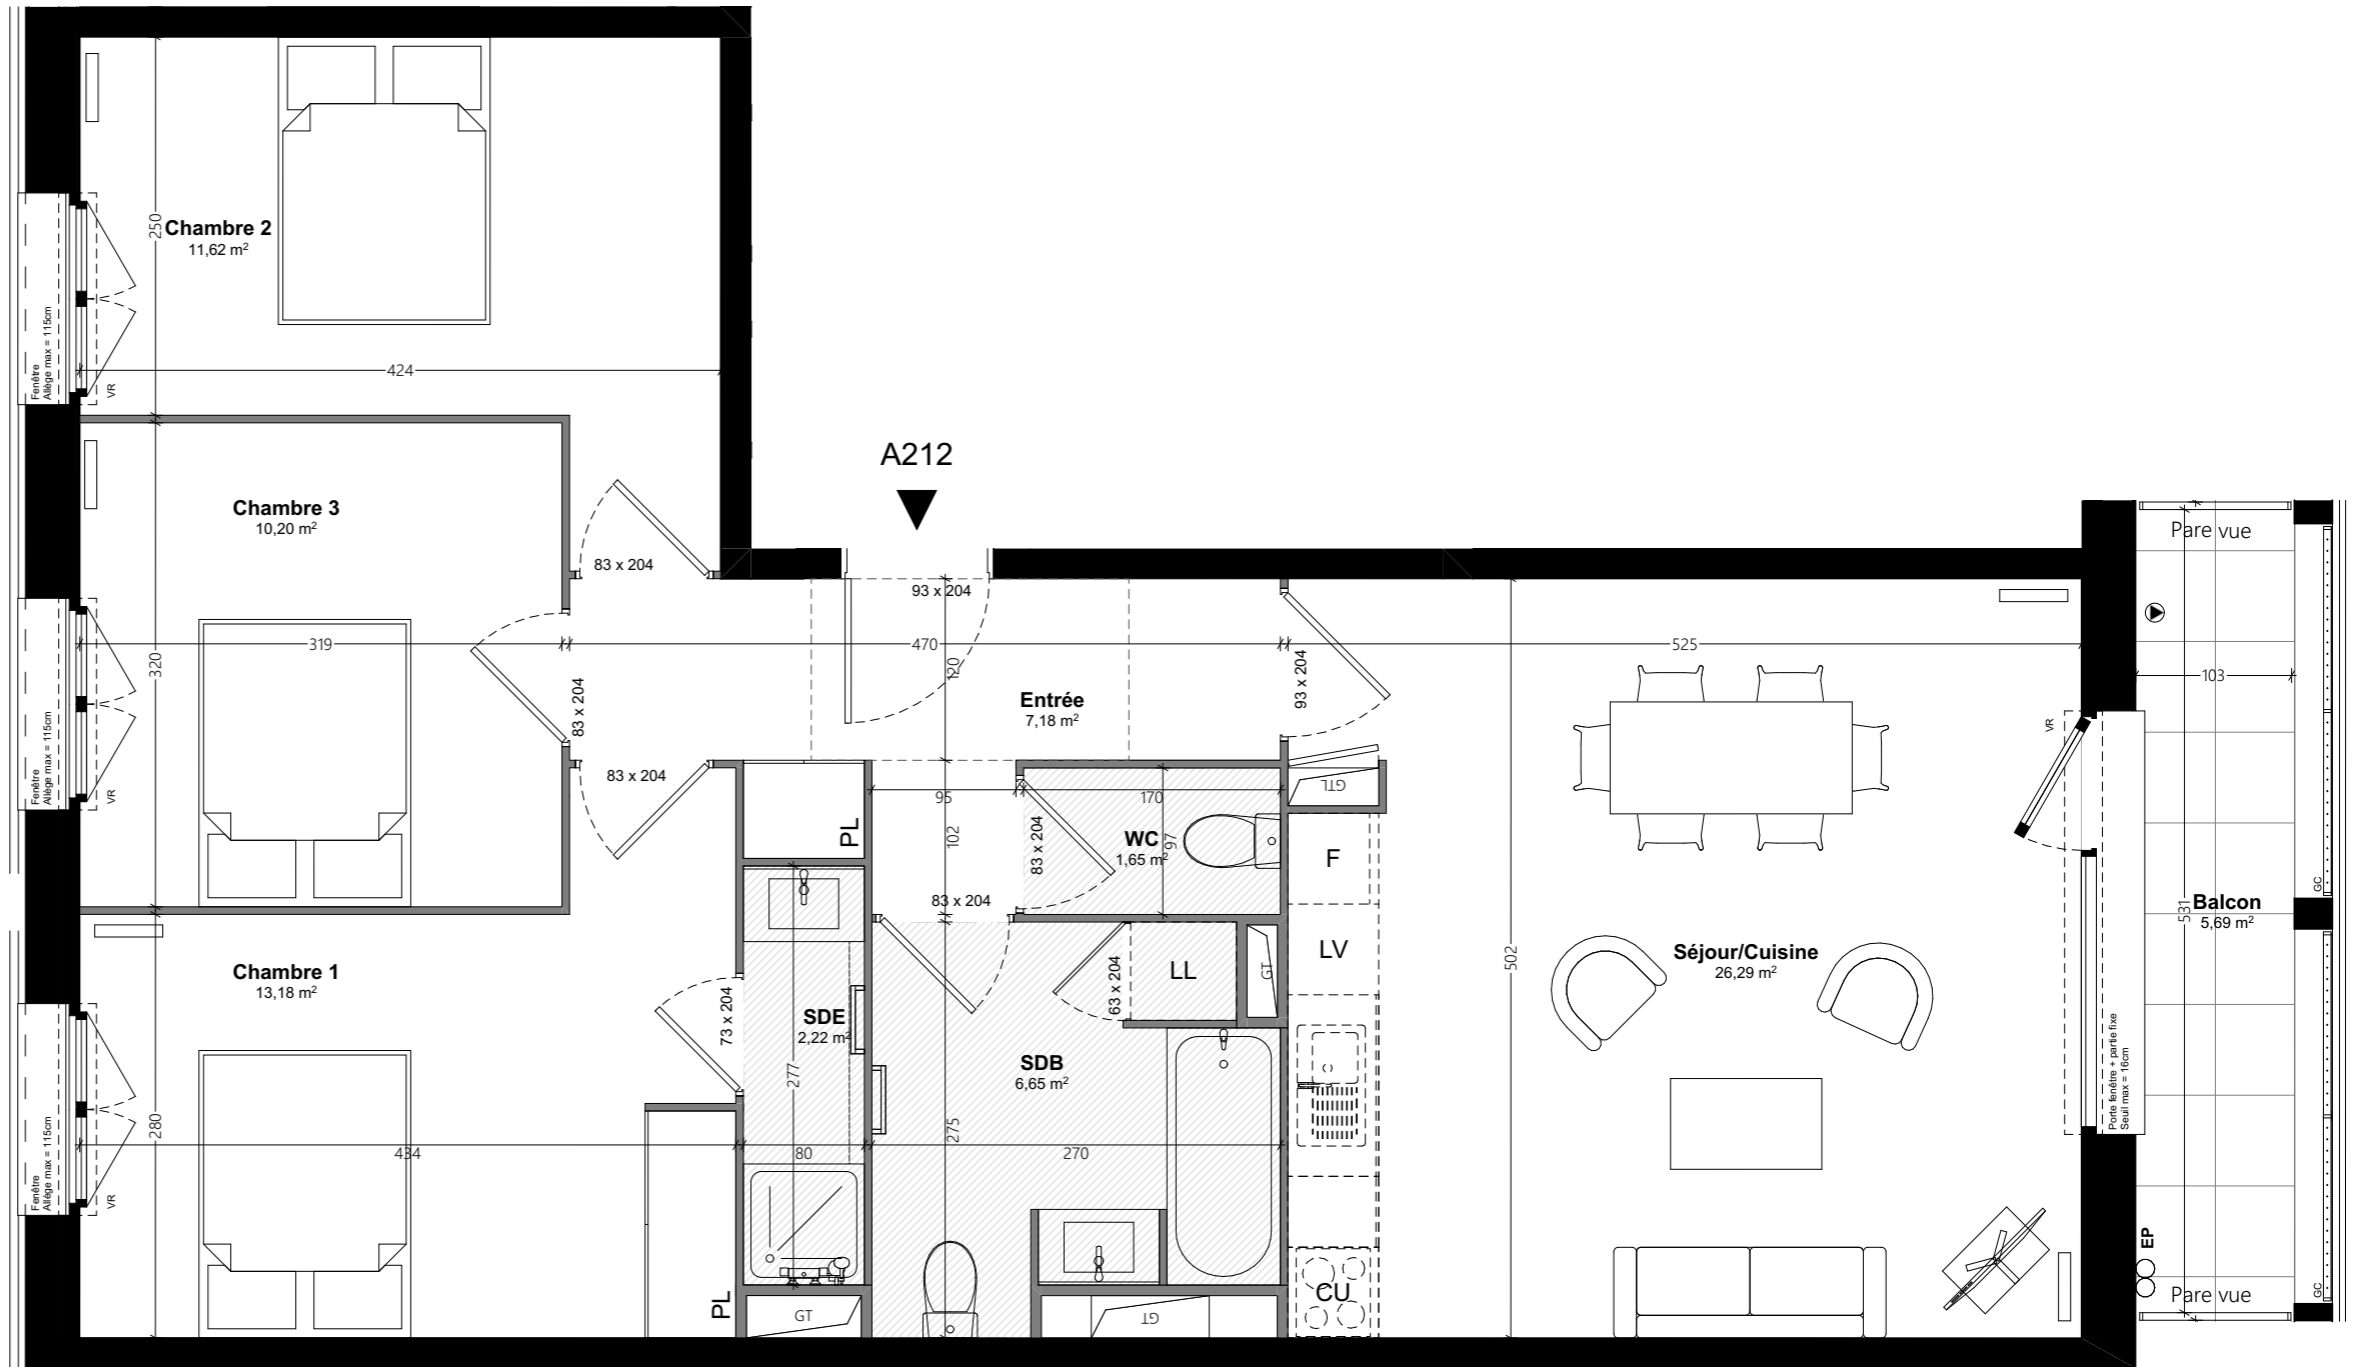

Le présent document exprime la figure et les dispositions générales de l'appartement. Les surfaces sont approximatives. Des variations peuvent intervenir en fonction des contraintes techniques, réglementaires et/ou de la réalisation, tant en ce qui concerne les dimensions libres comme les équipements. L'emplacement et/ou le dimensionnement des radiateurs peuvent être modifiés en fonction des contraintes techniques, réglementaires et/ou de la réalisation. Les retombées de poutres, faux-plafonds, soffites et canalisations, ne sont pas figurés et/ou peuvent être modifiés pour des raisons techniques. Les éléments de cuisine ainsi que l'implantation des équipements et du mobilier sont présentés à titre indicatif et ne sont pas contractuels.



INDICE : Notaire
DATE : 19/12/2024