

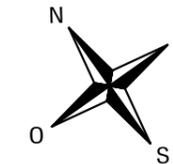


## SCCV VILLA AGATHE

67 boulevard Lannes  
75016 Paris

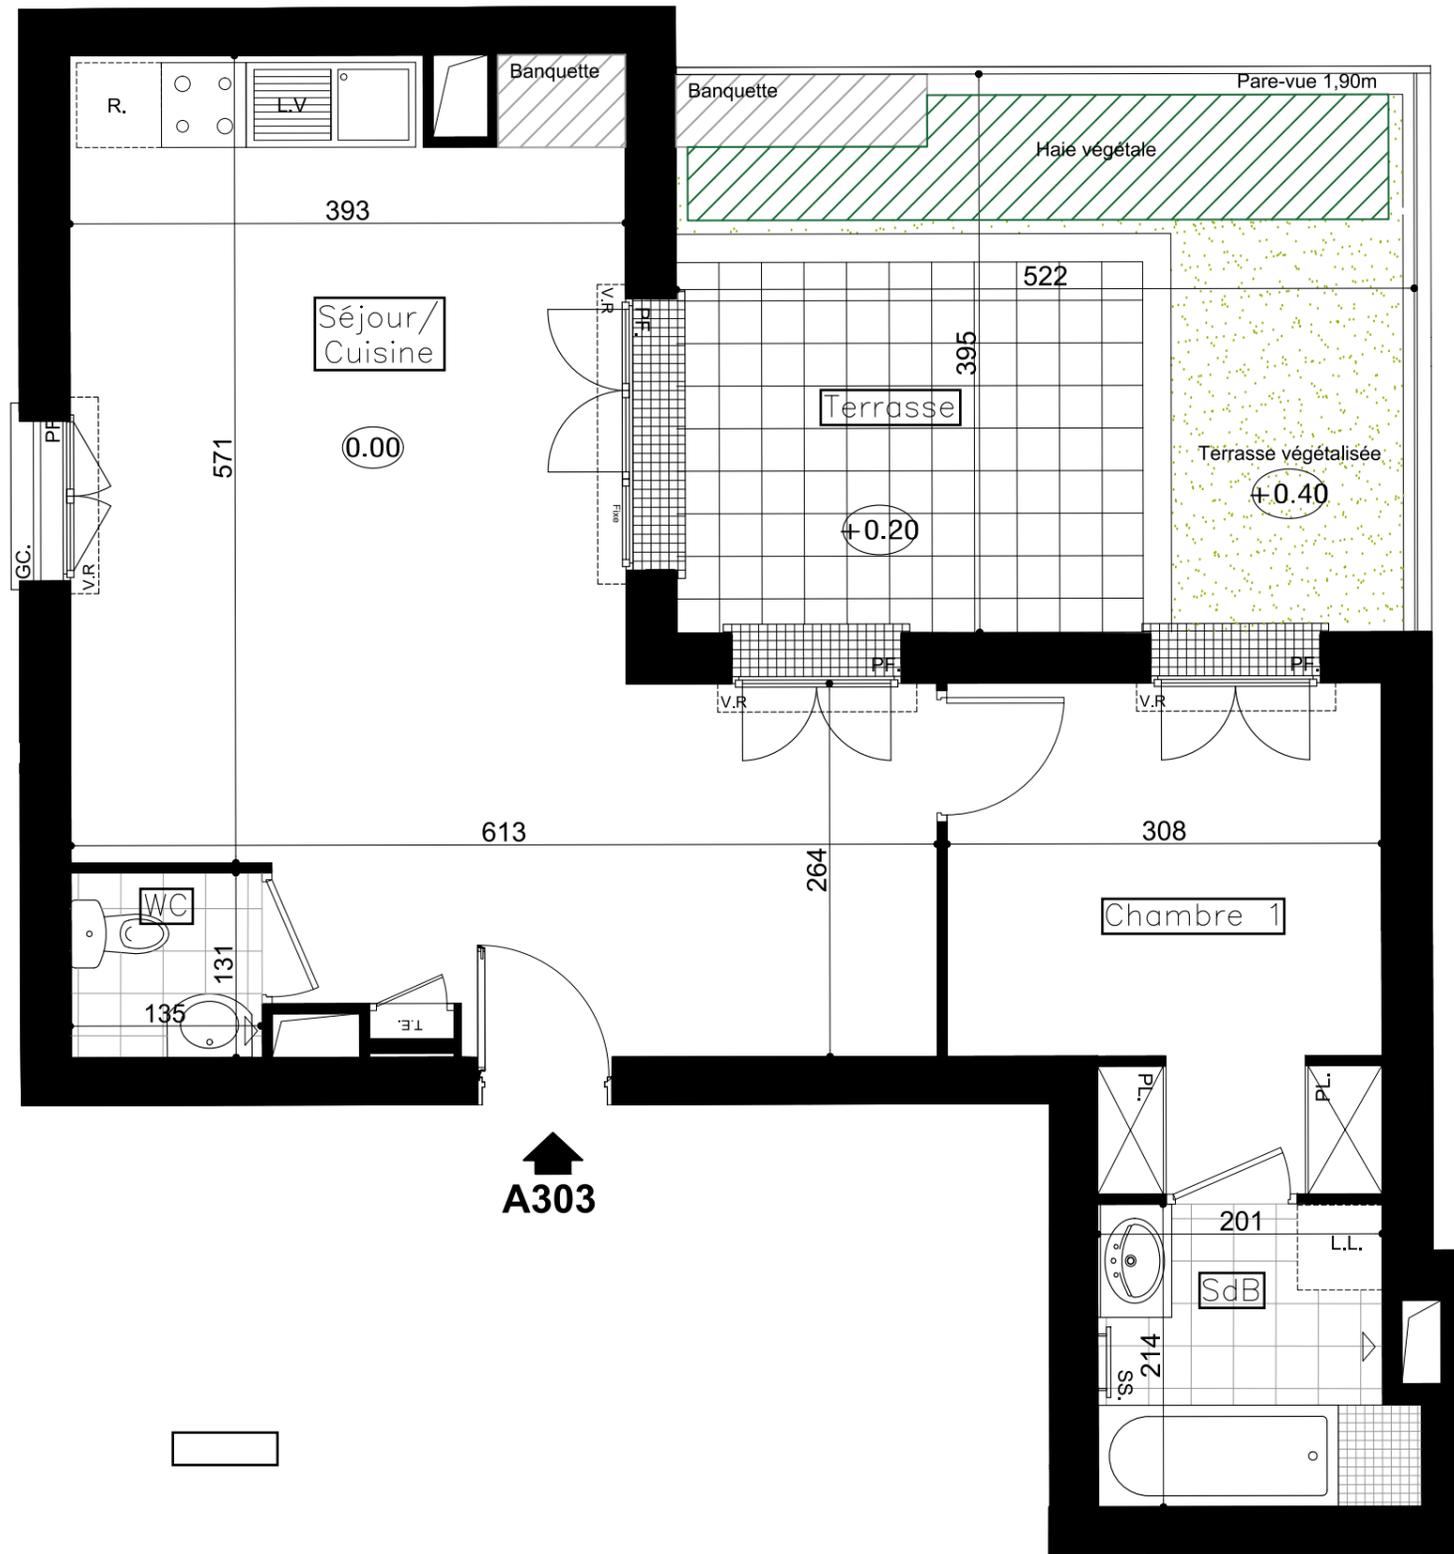

2 pièces, A303  
3ème Etage

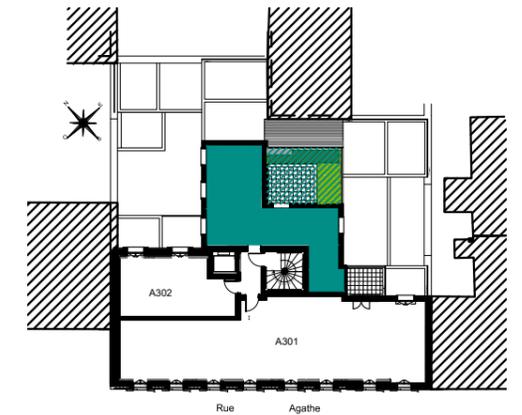

### TABLEAU DES SURFACES

SEJOUR / CUISINE	30.86m <sup>2</sup>
CHAMBRE 1	10.01 m <sup>2</sup>
SALLE DE BAIN	4.51 m <sup>2</sup>
WC	1.77 m <sup>2</sup>
<b>SURFACE HABITABLE TOTALE</b>	<b>47.15 m<sup>2</sup></b>
TERRASSE	19.71 m <sup>2</sup>



LEGENDE: PF: Porte Fenêtre / F: Fenêtre / GC: Garde-corps / VR: Volets Roulants / VB: Volets Battants / TE: Tableau Electrique / PL: Placard / CUI: Cuisson / R: Réfrigérateur / LL: Lave Linge / LV: Lave Vaisselle / SS: Sèche-serviette / Soffite, faux plafond :

Niveau 0.13 / Ventilation: △

NOTA: Des modifications sont susceptibles d'être apportées à ce plan en fonction des nécessités techniques de la réalisation, tant en ce qui concerne les dimensions libres que l'équipement. Les surfaces indiquées sont approximatives. Les retombées, soffites, faux plafonds, canalisations, ballon d'eau chaude, ainsi que l'emplacement des équipements sont figurés à titre indicatif / La surface des placards ou des dressing est incluse dans celle des pièces attenantes