

LE ROS'CH

Notre-Dame-de-Bondeville

PLAN DE VENTE

1 Rue de l'Avenir
76960 Notre-Dame-de-Bondeville

Ech. : 1/50

INDICE 5
15/01/2024

A205

TABLEAU DES SURFACES HABITABLES		
T2	TYPE	NIVEAU
	R+2	
Surfaces habitables		
	Chambre	12,58
	Entrée	4,33
	SDE	4,71
	Séjour/Cuisine	25,51
		47,13 m²
Surfaces extérieures		
	Terrasse	3,47
		3,47 m²



LEGENDE :

Rangement

JD

Cuisson

Tableau électrique



Gaine technique

FRIGO

Mobilier non compris

ML

LV

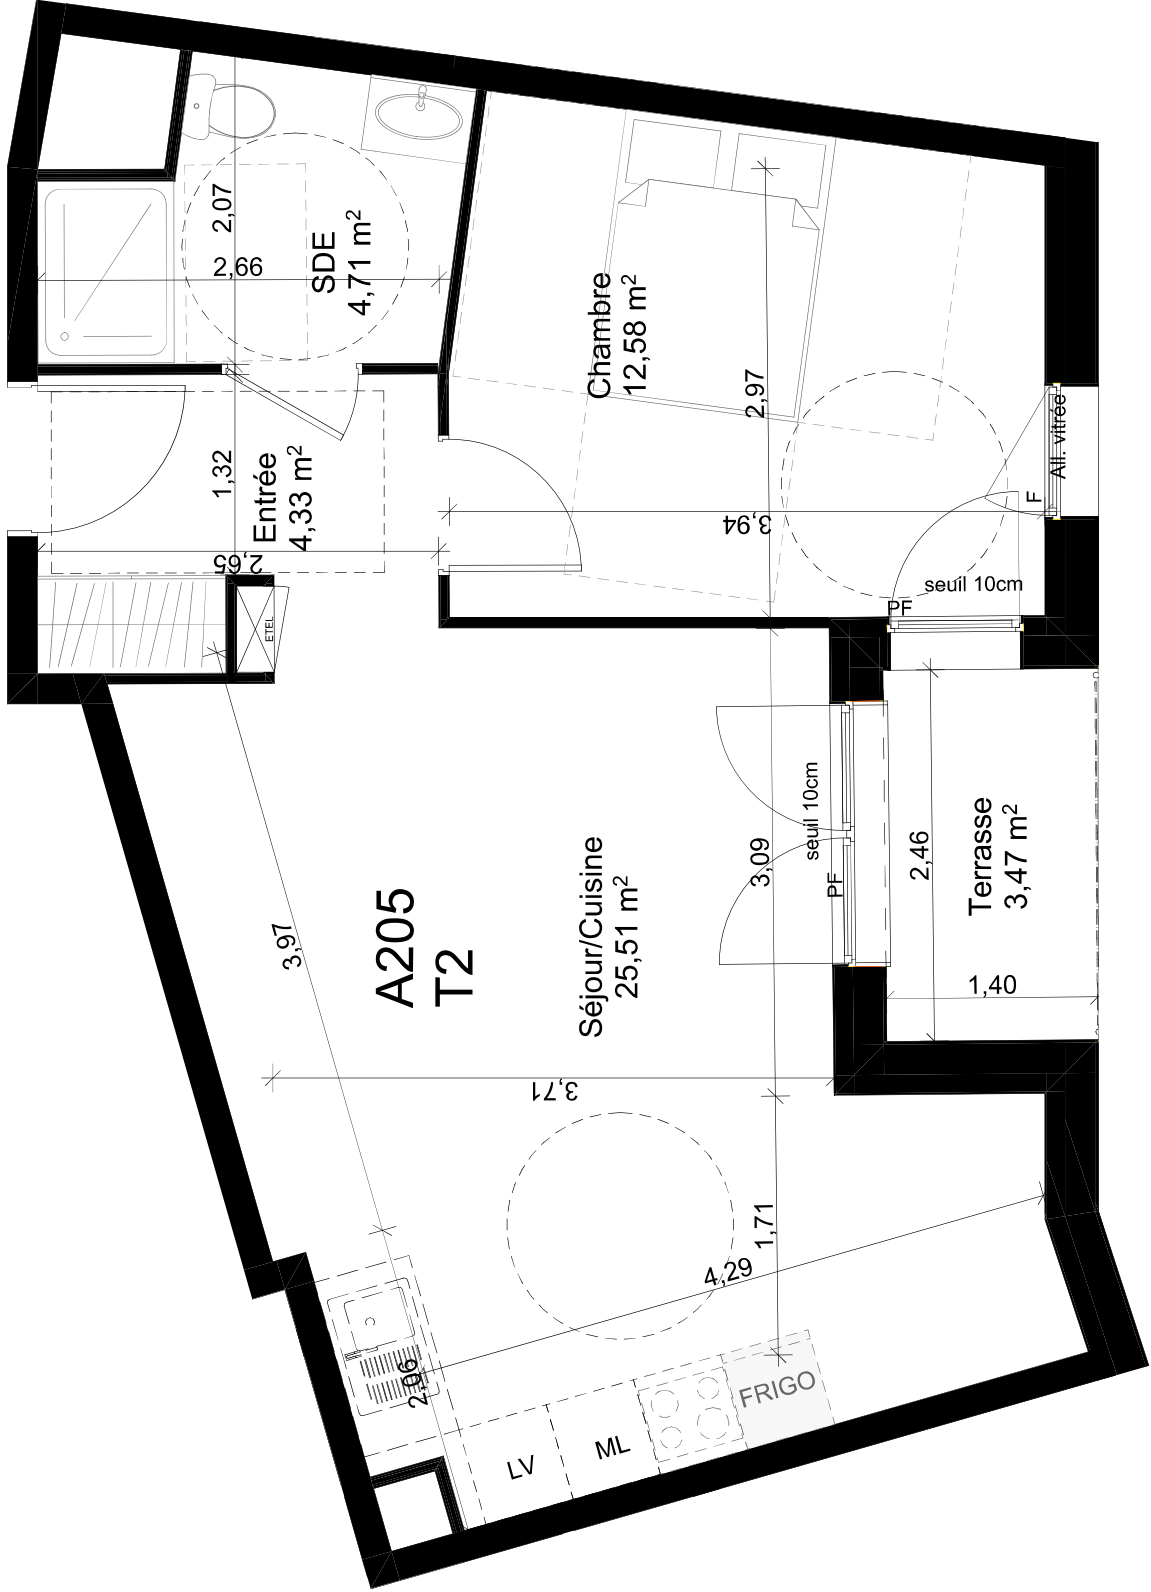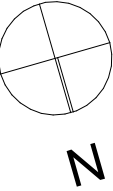

NOTA : Ces plans sont réalisés sur la base du dossier de Permis de Construire. Les surfaces habitables sont conformes au décret du 23 mars 1997 (Art4.1).
DCE EN COURS D'ELABORATION.
Les Surfaces et les cotes des pièces sont indicatives et pourront varier dans la limite de 5%. La surface des placards est incluse dans la surface des pièces attenantes sauf précisions. L'implantation des équipements sanitaires, tableau électrique, soffites, retombées sont figurés à titre indicatif. Tout en conservant les caractéristiques essentielles du plan, des modifications sont susceptibles d'être apportées en fonction des nécessités techniques et réglementaires lors de la réalisation.