

Plan de repérage



C2

Appartement C2.12

BATIMENT	NIVEAU	TYPE
C2	R+1	T2

TABLEAU DES SUPERFICIES

Entrée / Dgt	5,19
Séjour / Cuisine	23,47
Chambre	11,19
Sde	4,44
	44,29 m²
Terrasse	29,32

LEGENDE DU PLAN

ETEL : Tableau électrique
 PL : Placard
 LL : Réserveur Lave Linge
 LV : Réserveur Lave Vaiselle
 R : Réserveur Réfrigérateur
 C : Réserveur Cuisson
 SE : Sèche serviettes

F : Fenêtre
 PF : Porte Fenêtre
 BSO : Brise soleil orientable
 all. : Allège
 : Faux plafond

La surface des placards est incluse dans les surfaces des pièces attenantes.




RHONE SAONE HABITAT
 10, Avenue des Canuts
 CS 10 036
 69517 VAULX EN VELIN CEDEX

Architecte : **SATHY**

SATHY
 12 Passage Darrois-Bidat
 94100 Saint-Maur-des-Fossés

22/06/2023

INDICE : 1

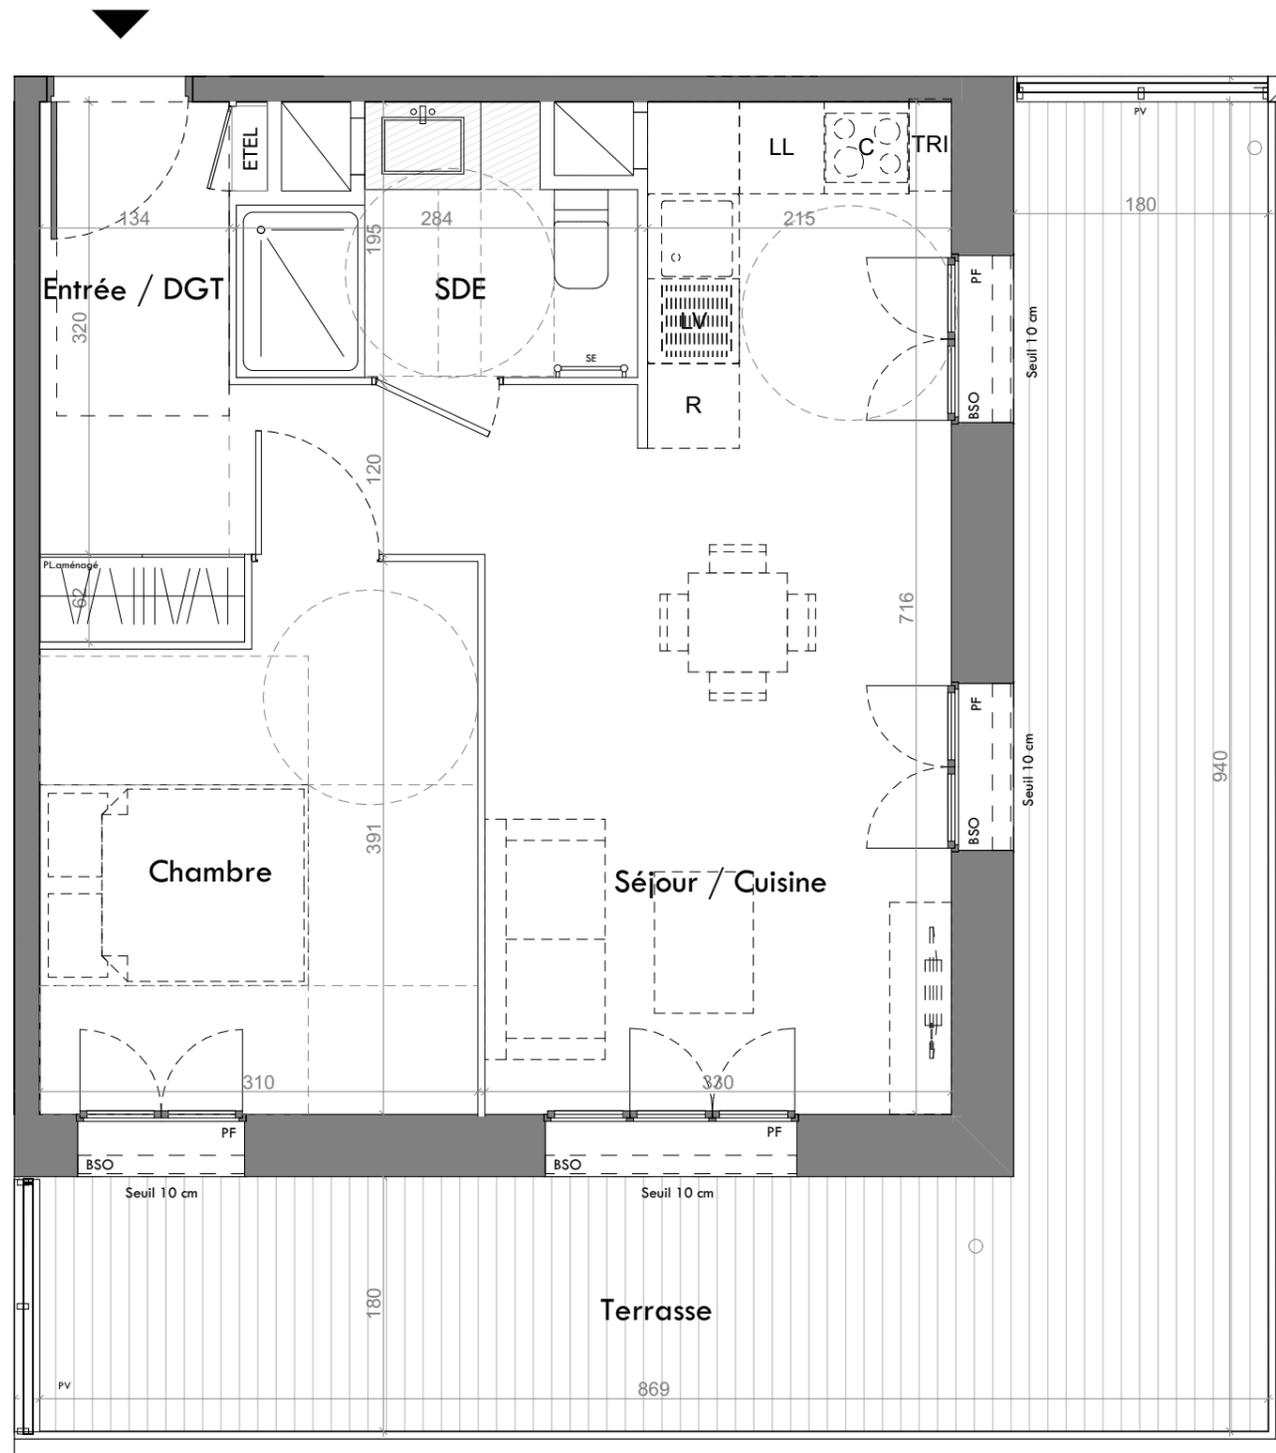

Avertissement : Les cotes et surfaces sont mentionnées à titre indicatif et sont susceptibles de variations dans les tolérances du contrat. Les faux-plafonds, sofités connus sont mentionnés à titre indicatif. Pour des raisons techniques, administratives ou réglementaires, ils sont susceptibles d'être modifiés et /ou créés. La représentation des éléments de cuisine, de salle de bains et de mobilier n'ont qu'une valeur illustrative. Seuls les éléments définis dans la notice descriptive de vente sont contractuels. La représentation graphique des haies et arbres est purement symbolique et n'a pas de caractère contractuel.