



0 1 2 3 4 5m

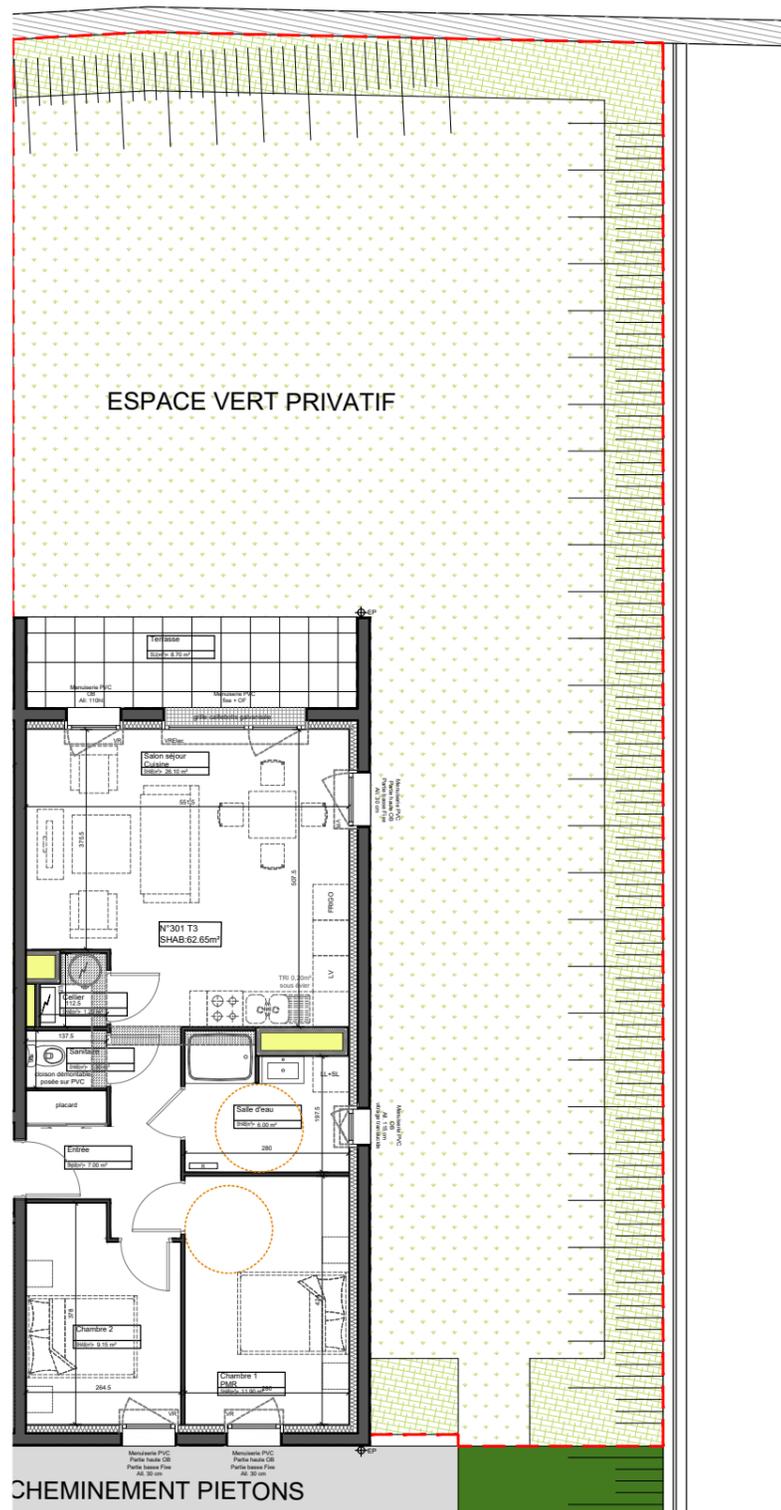

Plan parcelle

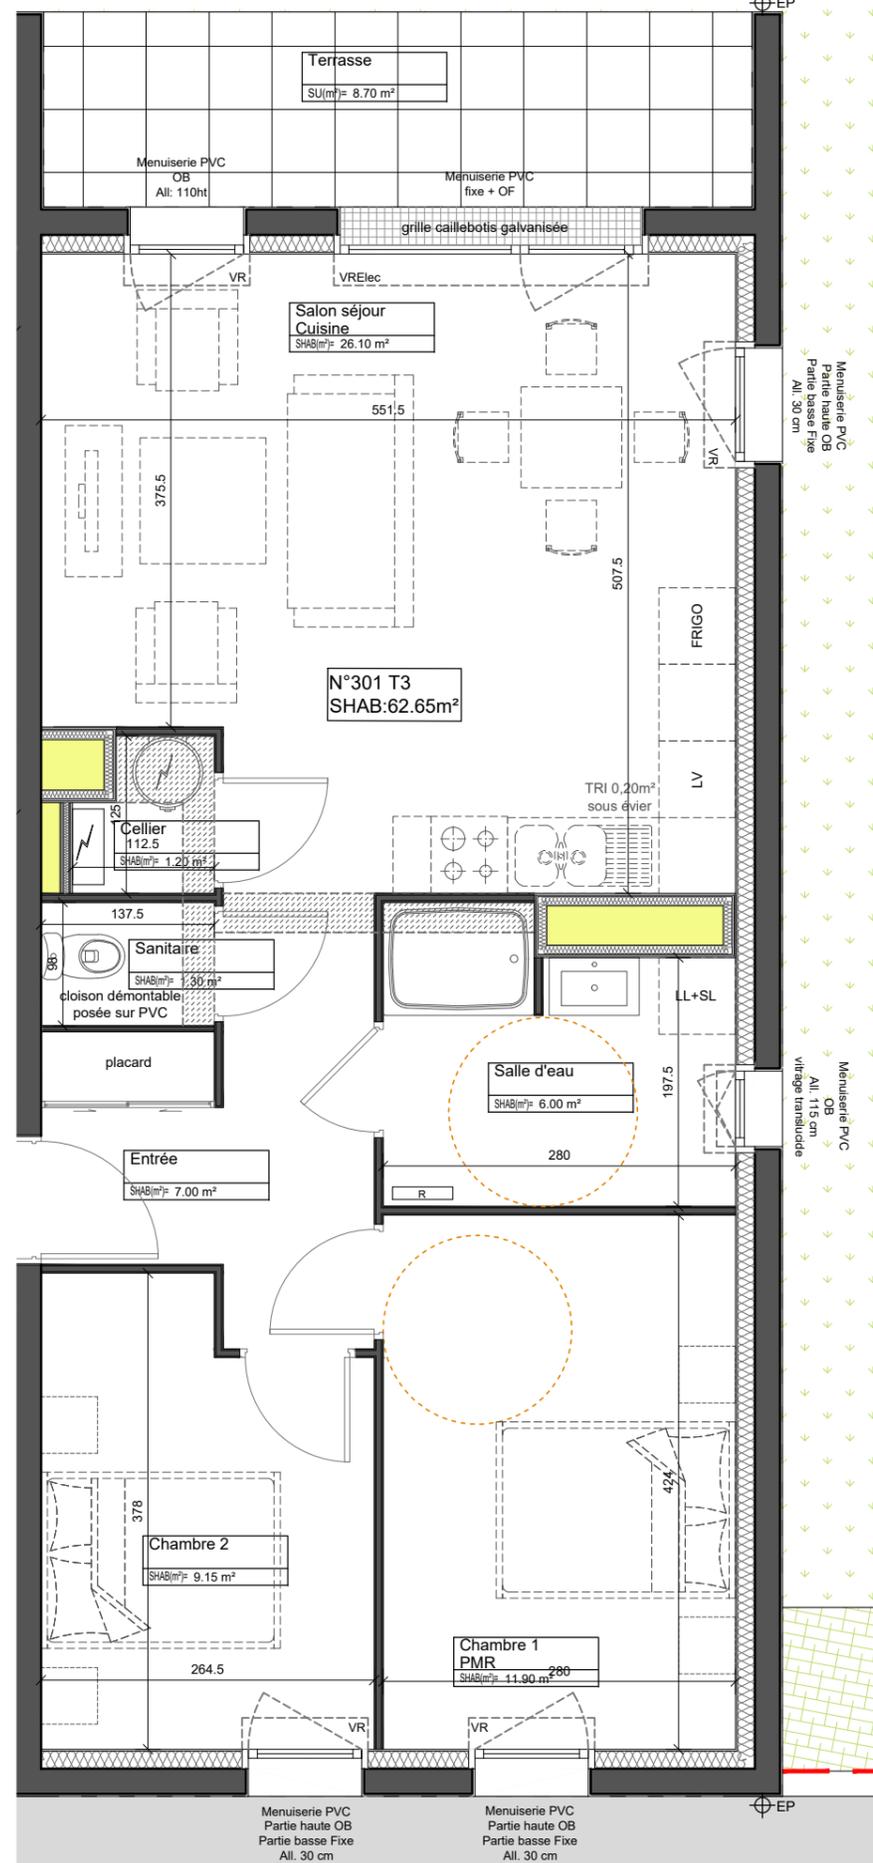

**Espacil Accession**

Groupe ActionLogement

**ROZ AVEL**

Quartier Bocéno - Rue Marie Marvingt - 56950 CRAC'H

**SOCOBRET**

1, avenue Pierre Mendès-France - 56600 Lanester

**Agence LORAND GUILLOU**

15, rue park ar Rannez - 56410 Erdeven

**RDC - Appartement 301 - T3**

Date: 29.10.2021

	SURFACES HABITABLES (m <sup>2</sup> )
Entrée + placard	7,00
Salon séjour cuisine	26,10
Sanitaire	1,30
Cellier	1,20
Chambre 1	11,90
Chambre 2	9,15
Salle d'eau	6,00
<b>TOTAL SURFACES</b>	<b>62,65</b>
Terrasse	8,70
Espace vert privatif	180,50



REFERENTIEL VERSION 3.3



**LEGENDE:**

Limite de lot:		Soffite ou faux-plafond:	
Ballon thermodynamique:		Poteau:	
Tableau électrique:		Retombée:	

Nota: En fonction des nécessités techniques de la réalisation, des modifications sont susceptibles d'être apportées à ce plan. Les surfaces indiquées sont approximatives. Les soffites, faux-plafonds, rampants, gaines sont susceptibles d'évoluer en situation, en nombre et en dimension. Les canalisations, les retombées, les regards ne sont pas figurés. Les emplacements éventuels des équipements sont donnés à titre indicatif et sont susceptibles d'évoluer pour des raisons techniques. La végétation n'est pas contractuelle. Les éléments de mobilier (meubles et plan de travail) ne sont placés qu'à titre indicatif.