



Appt. 113

TYPE 3 - Niveau R+1

Surface habitable

Pièce	SHAB
Chambre 1	12,40
Chambre 2	9,55
Entrée	7,85
Rgt	0,62
SDB	5,06
Séjour	27,57
WC	1,99
Total	65,04 m²

Surface prolongements extérieurs

Balcon	18,67
Total	18,67 m²


Légendes

		HAF : Hauteur à franchir
		VR : Volet roulant
		All : allège
		EP : Eau pluviale
		EU : Eau usée
		GC : Garde-corps

Plan de commercialisation : 15/02/2019

CHZX

CHOUZENOUX ARCHITECTURE

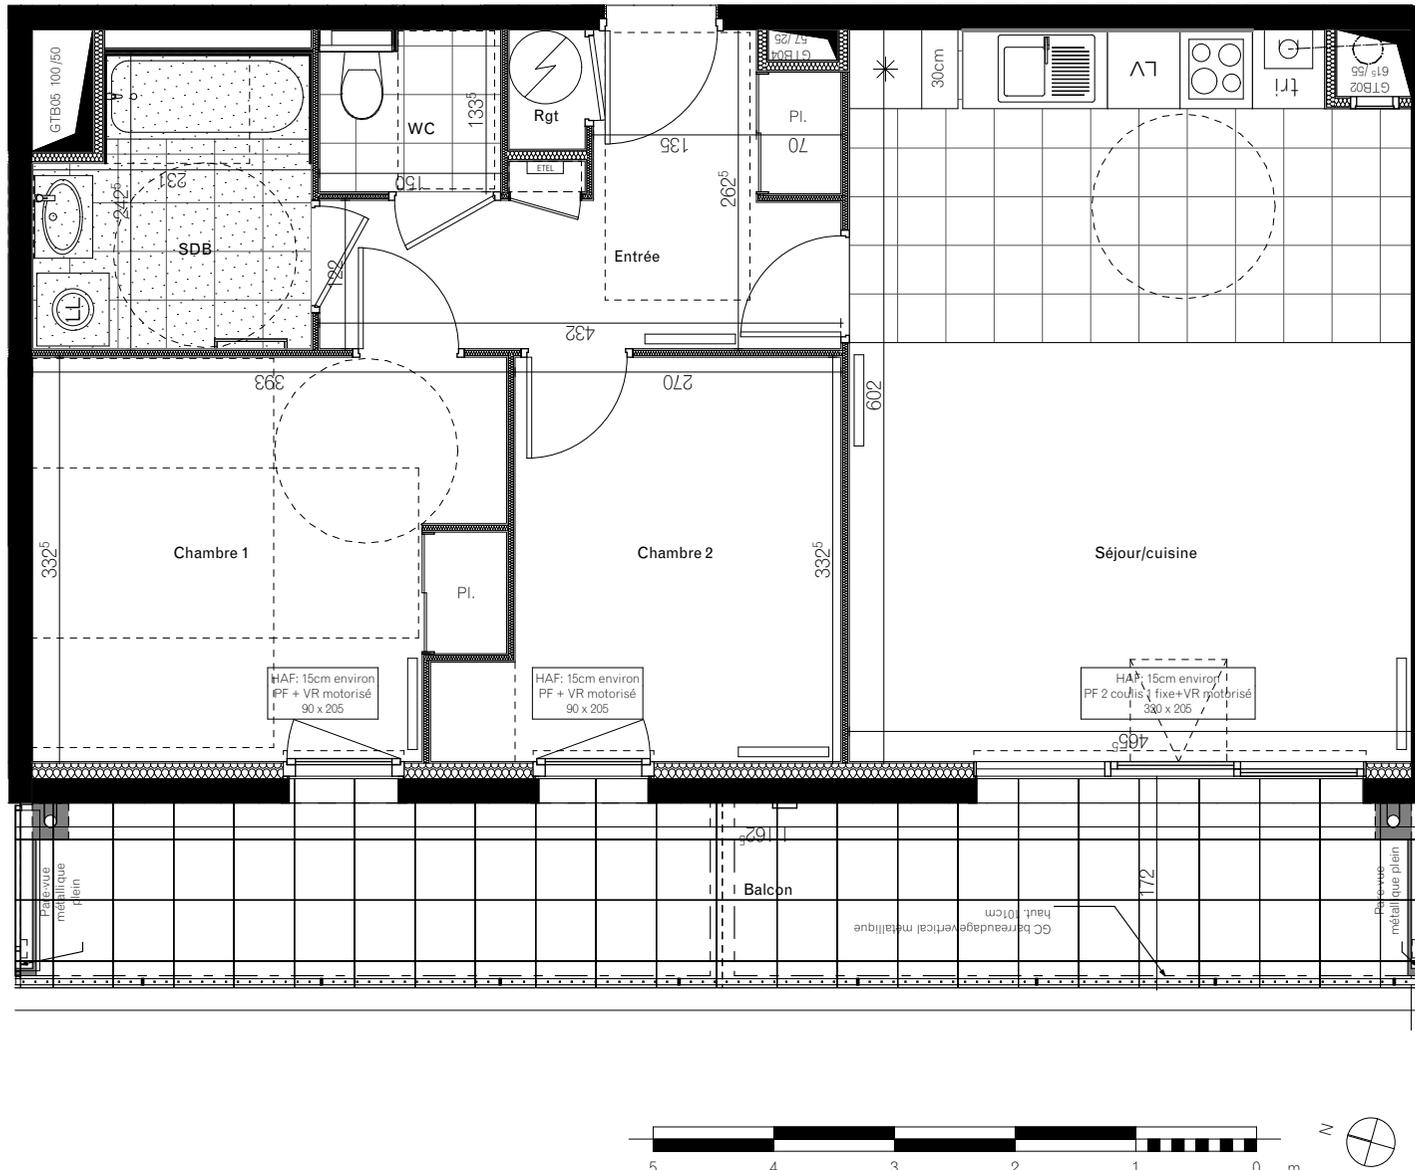

NOTA : En fonction des nécessités techniques de la réalisation, des modifications sont susceptibles d'être apportées à ce plan qui ne revêt avant d'être annexé à l'acte authentique de vente qu'un caractère informatif. Les surfaces indiquées sont approximatives. Les soffites, faux-plafonds, retombées et gaines sont susceptibles d'évoluer en situation, en nombre et en dimensions. La végétalisation n'est pas contractuelle. Les éléments de mobilier (meubles et plans de travail) ne sont placés qu'à titre indicatif. Les accès aux terrasses et prolongement extérieurs peuvent comporter un surbot ou hauteur de marche à franchir.