


PLAN NOTAIRE

T3 - A11 - Lot 48

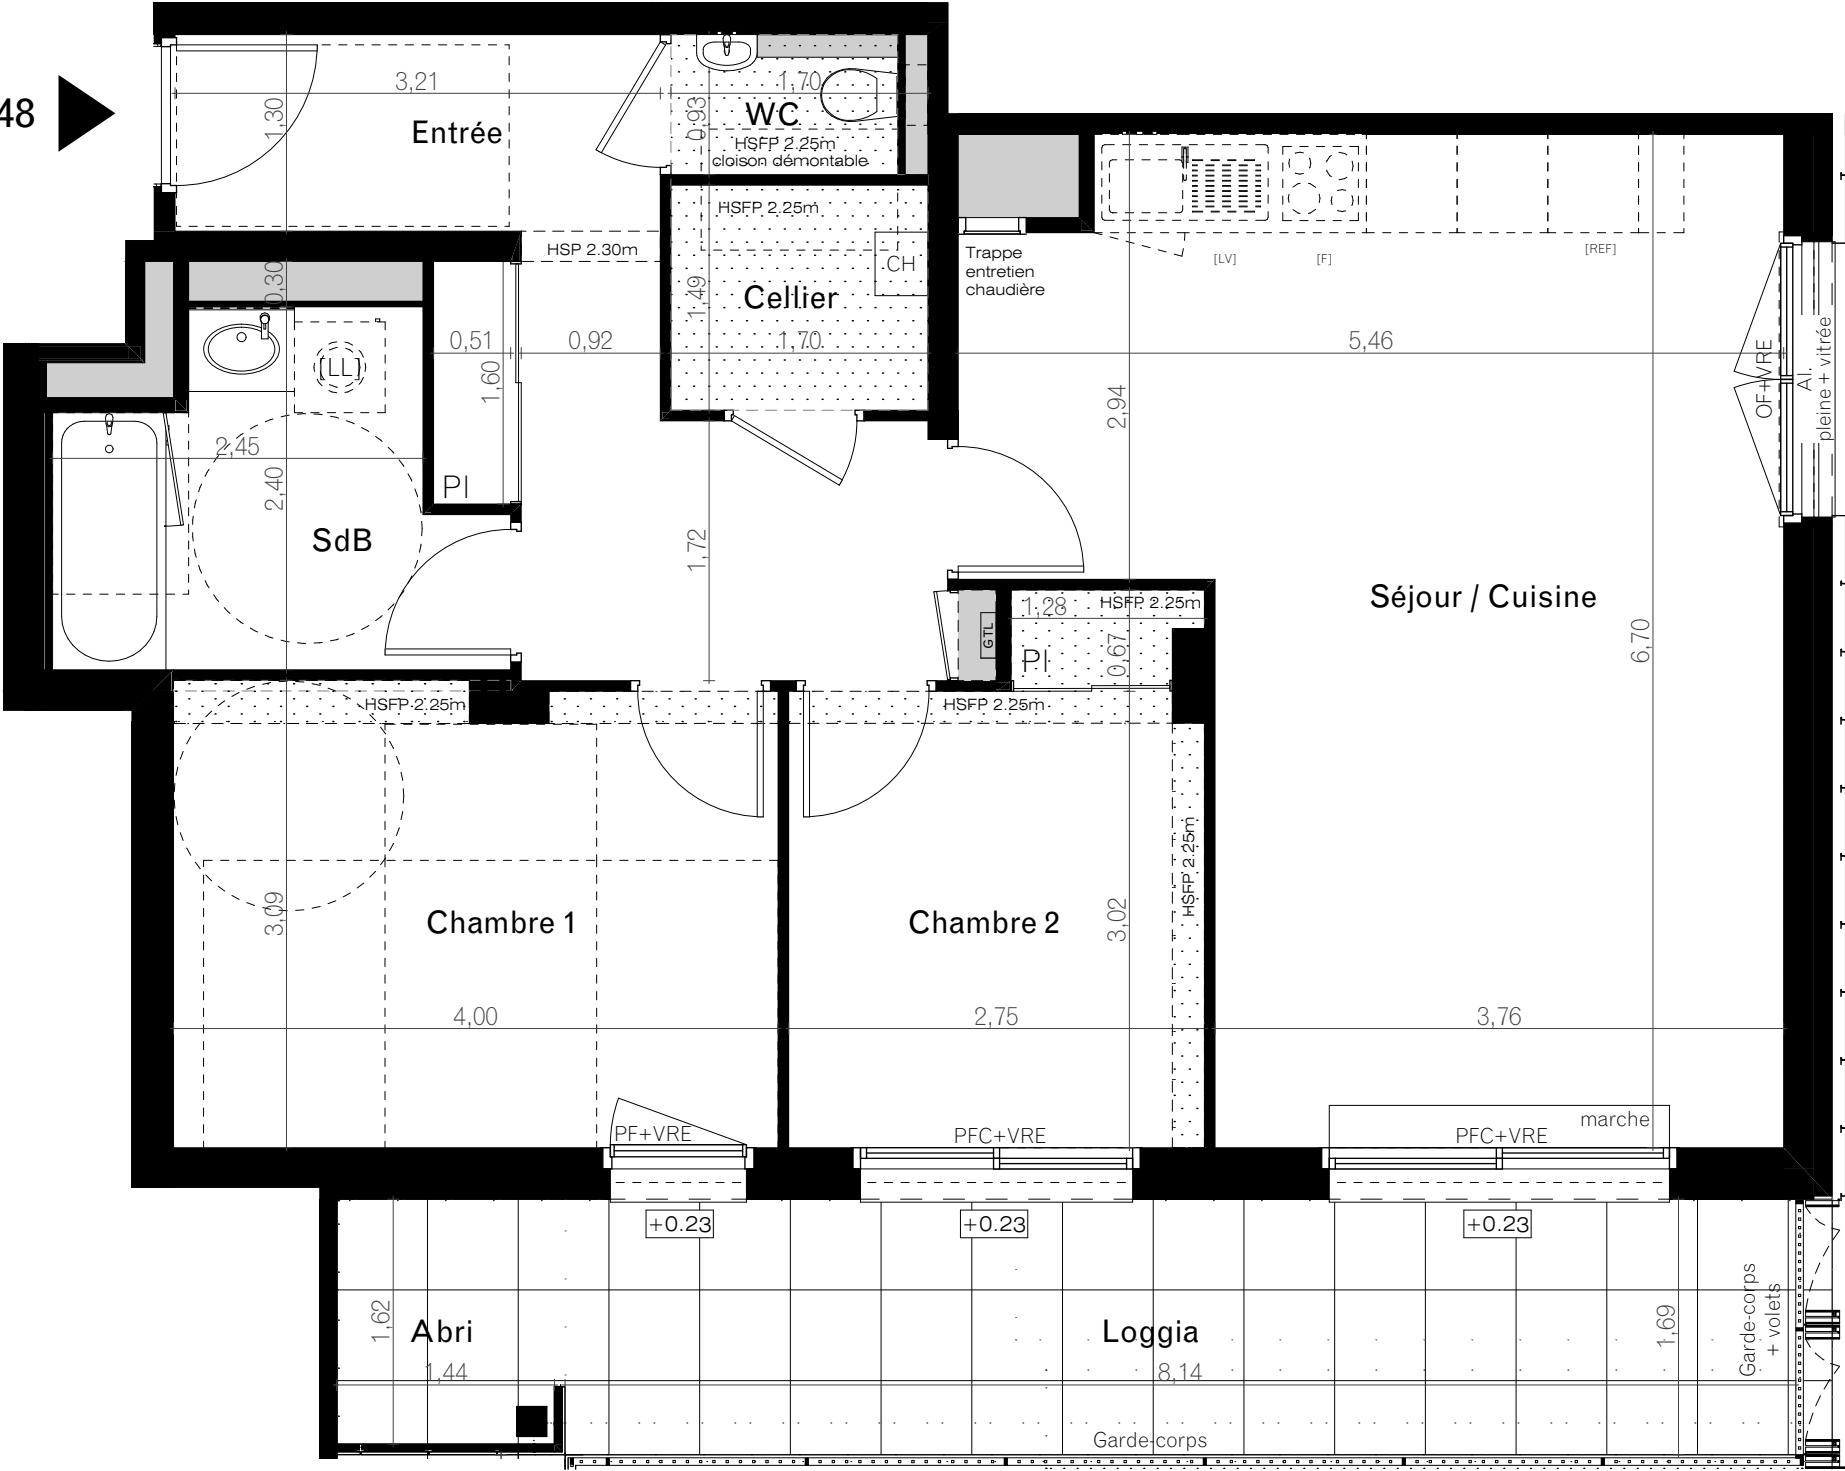


HSP	Hauteur sous poutre
HSFP	Hauteur sous faux-plafond
VRE	Volet Roulant Electrique + Bouton commande
OF	Fenêtre ouvrant à la française
PF / PFC	Porte-fenêtre ou Porte-fenêtre coulissante
	Soffite ou Faux-plafond
Al.	Allège
CH	Chaudière

LEGENDE



ILET ST CYR
56 LOGEMENTS
et 1 salle associative
45, rue Papu
35000 RENNES

MAITRE D'OUVRAGE	ARCHITECTE
ARC PROMOTION BRETAGNE	CHOUZENOUX ARCHITECTURE
1, rue Geneviève de Gaulle-Antonioz CS 40832 - 35208 RENNES Cedex 2	12, avenue du Sergent Maginot 35000 RENNES
groupe.arc@groupearc.fr T.02 99 86 13 86 - F.02 99 50 58 55	contact@chouzenoux-architecture.fr T.02 99 30 18 19

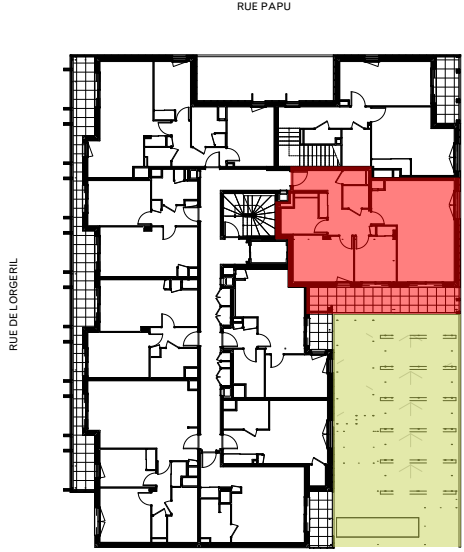

Lot N°	Bâtiment	Logement	Type	Niveau
48	A	A11	T3	R+1

SURFACES HABITABLES

Entrée + PI	11,09
Séjour / Cuisine	29,61
Chambre 1	12,10
Chambre 2 + PI	9,03
SdB	5,84
WC	1,39
Cellier	2,53
TOTAL	71,59 m²

SURFACES ANNEXES

Abri	2,29
Loggia	13,76

Nota :
En fonction des nécessités techniques ou administratives de la réalisation, des modifications sont susceptibles d'être apportées à ce plan qui ne revêt, avant d'être annexé à l'acte authentique de vente, qu'un caractère informatif. Les surfaces et les cotes indiquées sont approximatives, les soffites, les faux-plafonds et gaines sont susceptibles d'évoluer en situation, nombre et dimensions. Les canalisations, retombées et regards ne sont pas figurés. Les emplacements des prises, appliques, plafonniers, radiateurs ou convecteurs sont donnés à titre indicatif et sont susceptibles d'évoluer pour des raisons techniques. La végétation n'est pas contractuelle. Les éléments de mobiliers (meubles et plans de travail) ne sont placés qu'à titre indicatif. La fourniture de l'électroménager n'est pas prévue. Les hauteurs sous plafonds sont données hors épaisseur des revêtements de sol définitifs.