

Logements - Origine

Zac de la Font de Mauguio Lot 10A



BÂTIMENT B		B-304
R+3		
T2	Libre	

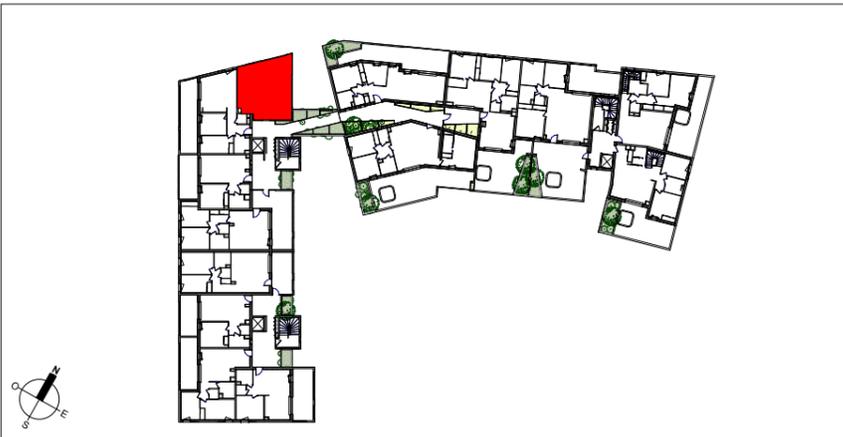


TABLEAU DES SURFACES

Chambre	14.5 m ²
SdB	5.0 m ²
Séjour/Cuisine	23.6 m ²
WC	2.1 m ²
SURFACE TOTALE HABITABLE	45.2 m²
Terrasse	7.1 m ²
SURFACE TOTALE EXTERIEUR	7.1 m²

	Architecte	Maître d'Ouvrage
	BPA Architecture	SCCV Mauguio Lot 10A 50, Rue Ray Charles 34000 Montpellier
36 avenue de Lodève 34070 MONTPELLIER Tél : 04 67 41 49 40 Email : www.bpa.archi		

PLAN DE VENTE

Des modifications sont susceptibles d'être apportées à ce plan en fonction des contraintes techniques ou réglementaires lors de la réalisation, tant en ce qui concerne les dimensions libres que de l'équipement. Les retombées, soffites, faux-plafonds, trappes de visites, canalisations et gaines, convecteurs, emplacement des équipements et Implantations électriques, ainsi que la hauteur sous plafond et faux-plafonds, des seuils et allèges, sont figurés à titres indicatifs. Les accès aux extérieurs (jardins, terrasses, balcon ou loggia) pourront présenter des différences de niveaux pour des raisons techniques. Les éléments indiqués en pointillés ne sont pas fournis.


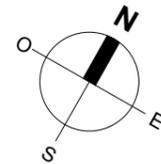


Tableau Electrique	Masquette	Placard	VR : Voulet Roulant	Séparatif de terrasse	F : Fenêtre All : Allège	FC : Fenêtre Coulissante	PF : Porte Fenêtre	Faux Plafond	Gaine Technique

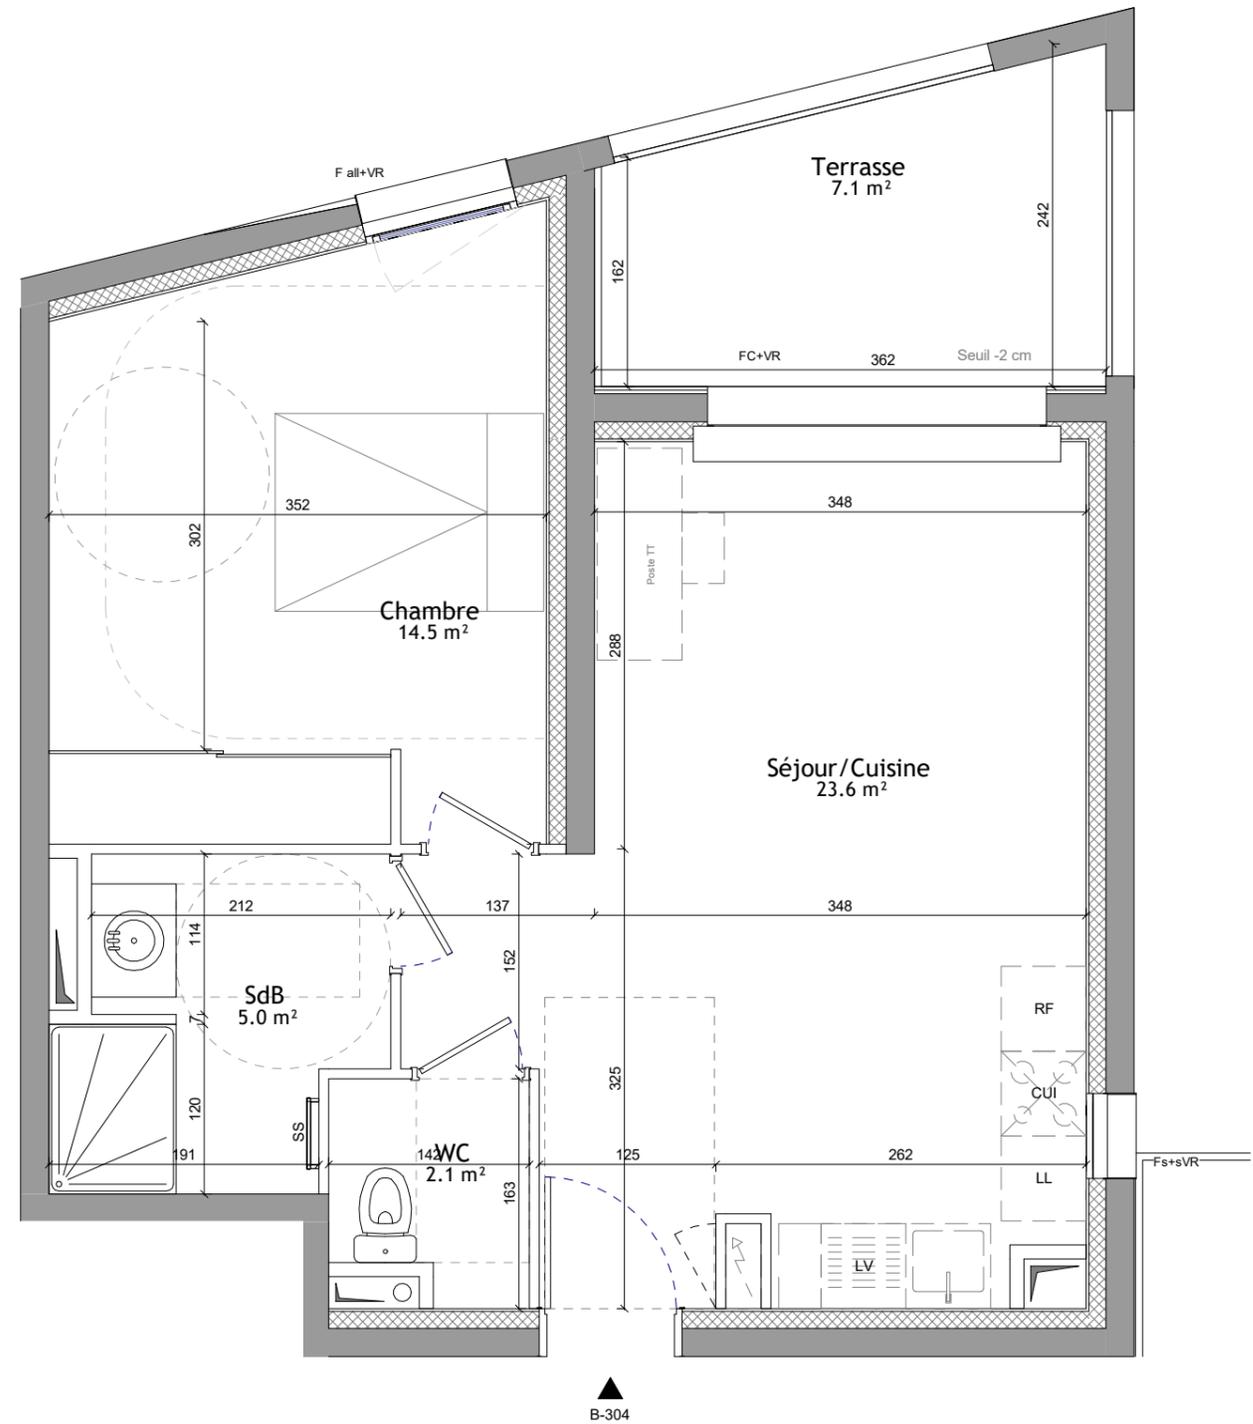