



LES JARDINS D'ELIA



AVENUE DES ANCIENS COMBATTANTS D'AFRIQUE DU NORD
83390 PIERREFEU DU VAR



Localisation

| N° APPARTEMENT | TYPE | NIVEAU |
|----------------|-----------|------------|
| A02 | T2 | RDJ |

| | |
|------------------------|--------------|
| SEJOUR / CUISINE | 25,28 |
| SALLE D'EAU | 5,74 |
| CHAMBRE 1 | 11,97 |
| TOTAL HABITABLE | 42,99 |
| TERRASSE | 15,74 |
| JARDIN | 13,52 |
| TOTAL | 72,25 |

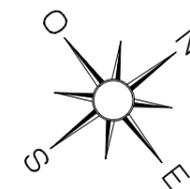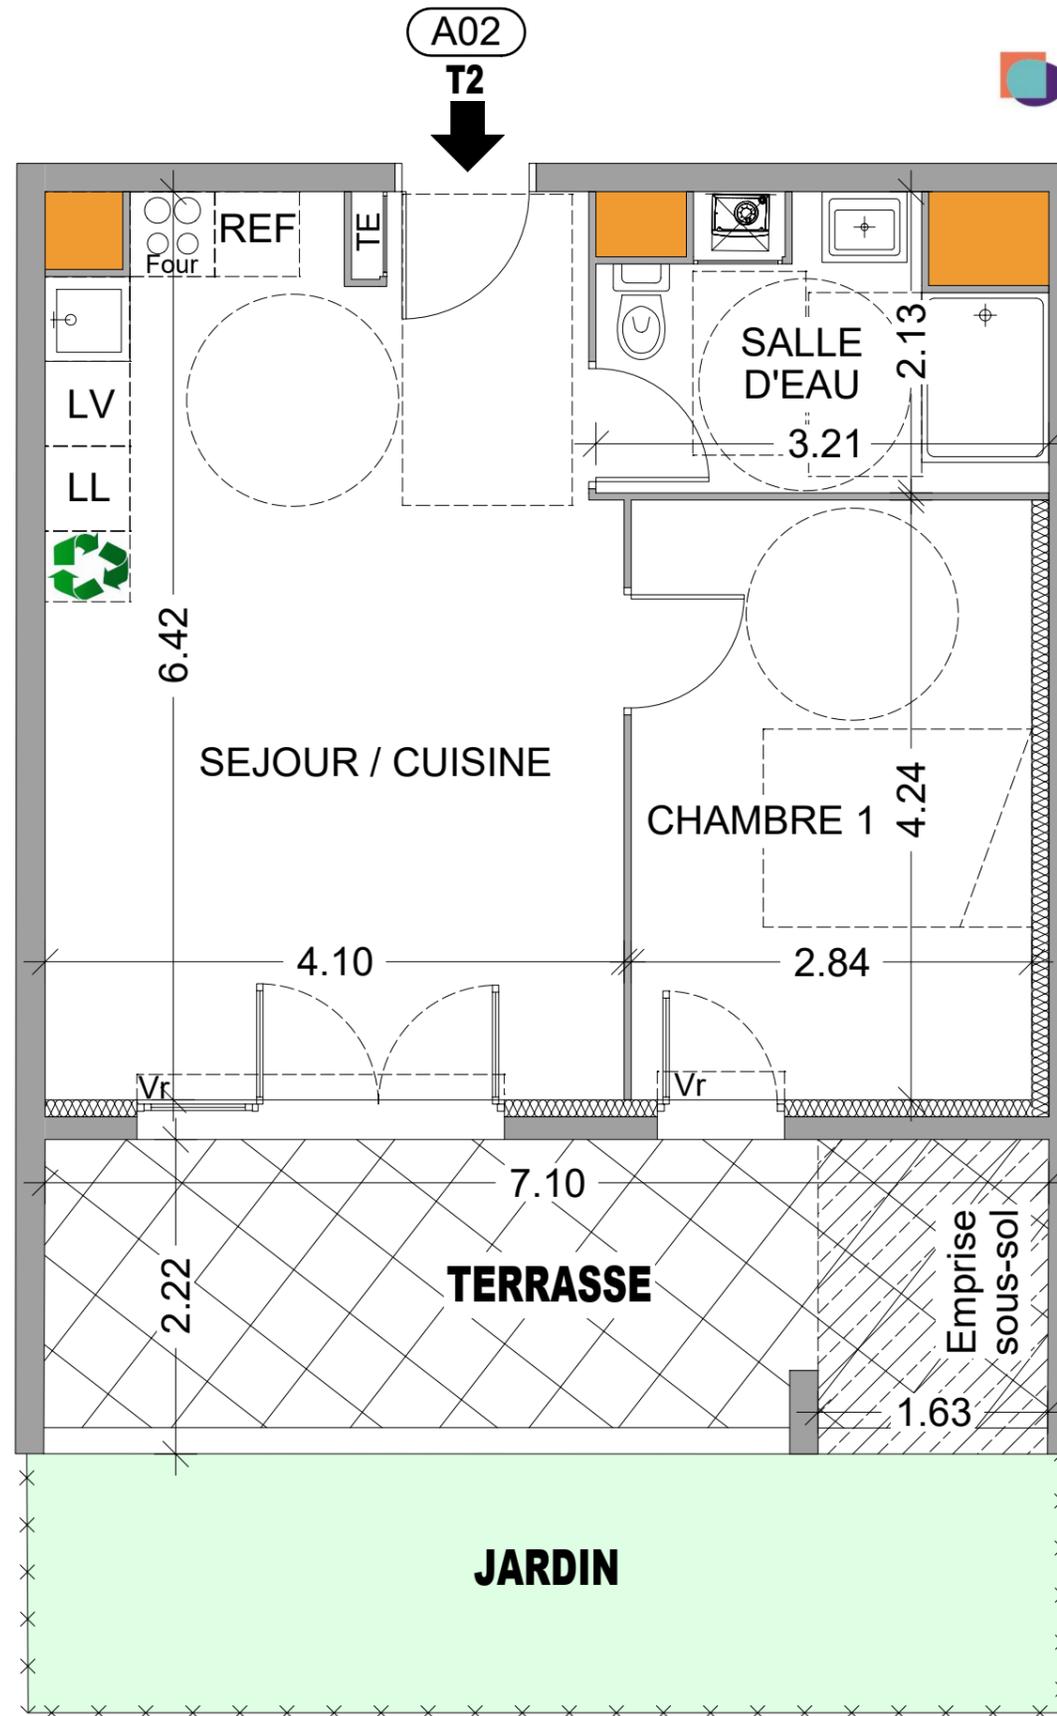


NOTA : Des modifications sont susceptibles d'être apportées à ce plan, en fonction des contraintes techniques rencontrées lors de la réalisation. Les cotes et surfaces sont données sous réserve des impératifs d'ordre techniques, administratifs ou de tolérance d'exécution. Les canalisations, barbacanes, descentes EP, retombées, soffites, faux-plafonds, poutres, trappes de visite sur les gaines techniques ainsi que l'emplacement des équipements sont figurés à titre indicatif. La hauteur sous soffite, faux-plafond ou poutre est de 2m minimum.

Indice : 2 Le 16/09/2020

Mise à jour : PLAN NOTAIRE

LEGENDE

REF : Réfrigérateur
LL : Lave linge
LV : Lave vaisselle
VR : Volet roulant
PL : Placard
TE : Tableau électrique

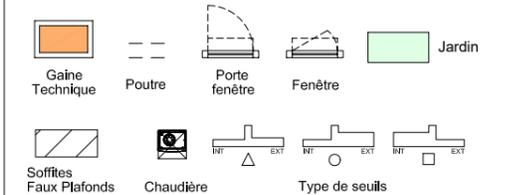

SCCV PIERREFEU-DU-VAR LA SAREIRIS