

TIERCE (49 125)

Coeur d'Anjou

Permis d'aménager n° PA 049 347 24 A0001



Artisan de votre
qualité de vie

EUROPEAN HOMES 389
10 12, Place Vendôme
75 001 PARIS
Téléphone : 02.40.30.11.12

PLAN DE VENTE PROVISOIRE

Plan de situation (sans échelle)



Agence de ACIGNÉ
10 Z.A. Le Boulais - 35690 ACIGNÉ
Téléphone : 02.99.62.52.10
e-mail : acigne@hamel-ge.com


RAPPELS ET OBLIGATIONS

1. La position des ouvrages techniques (branchements, coffrets, candélabres, grilles, etc...) est donnée à titre purement indicatif. Elle est susceptible d'être modifiée par le maître d'ouvrage sans que l'acquéreur puisse exercer quelque recours que ce soit contre le maître d'ouvrage. Par conséquent, la position des différents éléments techniques devra être impérativement vérifiée avant le démarrage de la construction.
2. Implantation de la construction obligatoire par un géomètre agréé
3. Les cotes "projet" sont non contractuelles et doivent être contrôlées par les entreprises.
4. Les superficies et cotations des lots sont données à titre purement indicatifs. Les cotations et superficies définitives n'apparaîtront qu'à l'issue des opérations de délimitation & bornage réputés conformes.

TIERCE
Coeur d'Anjou

LOT 105

PLAN DE VENTE
PROVISOIRE

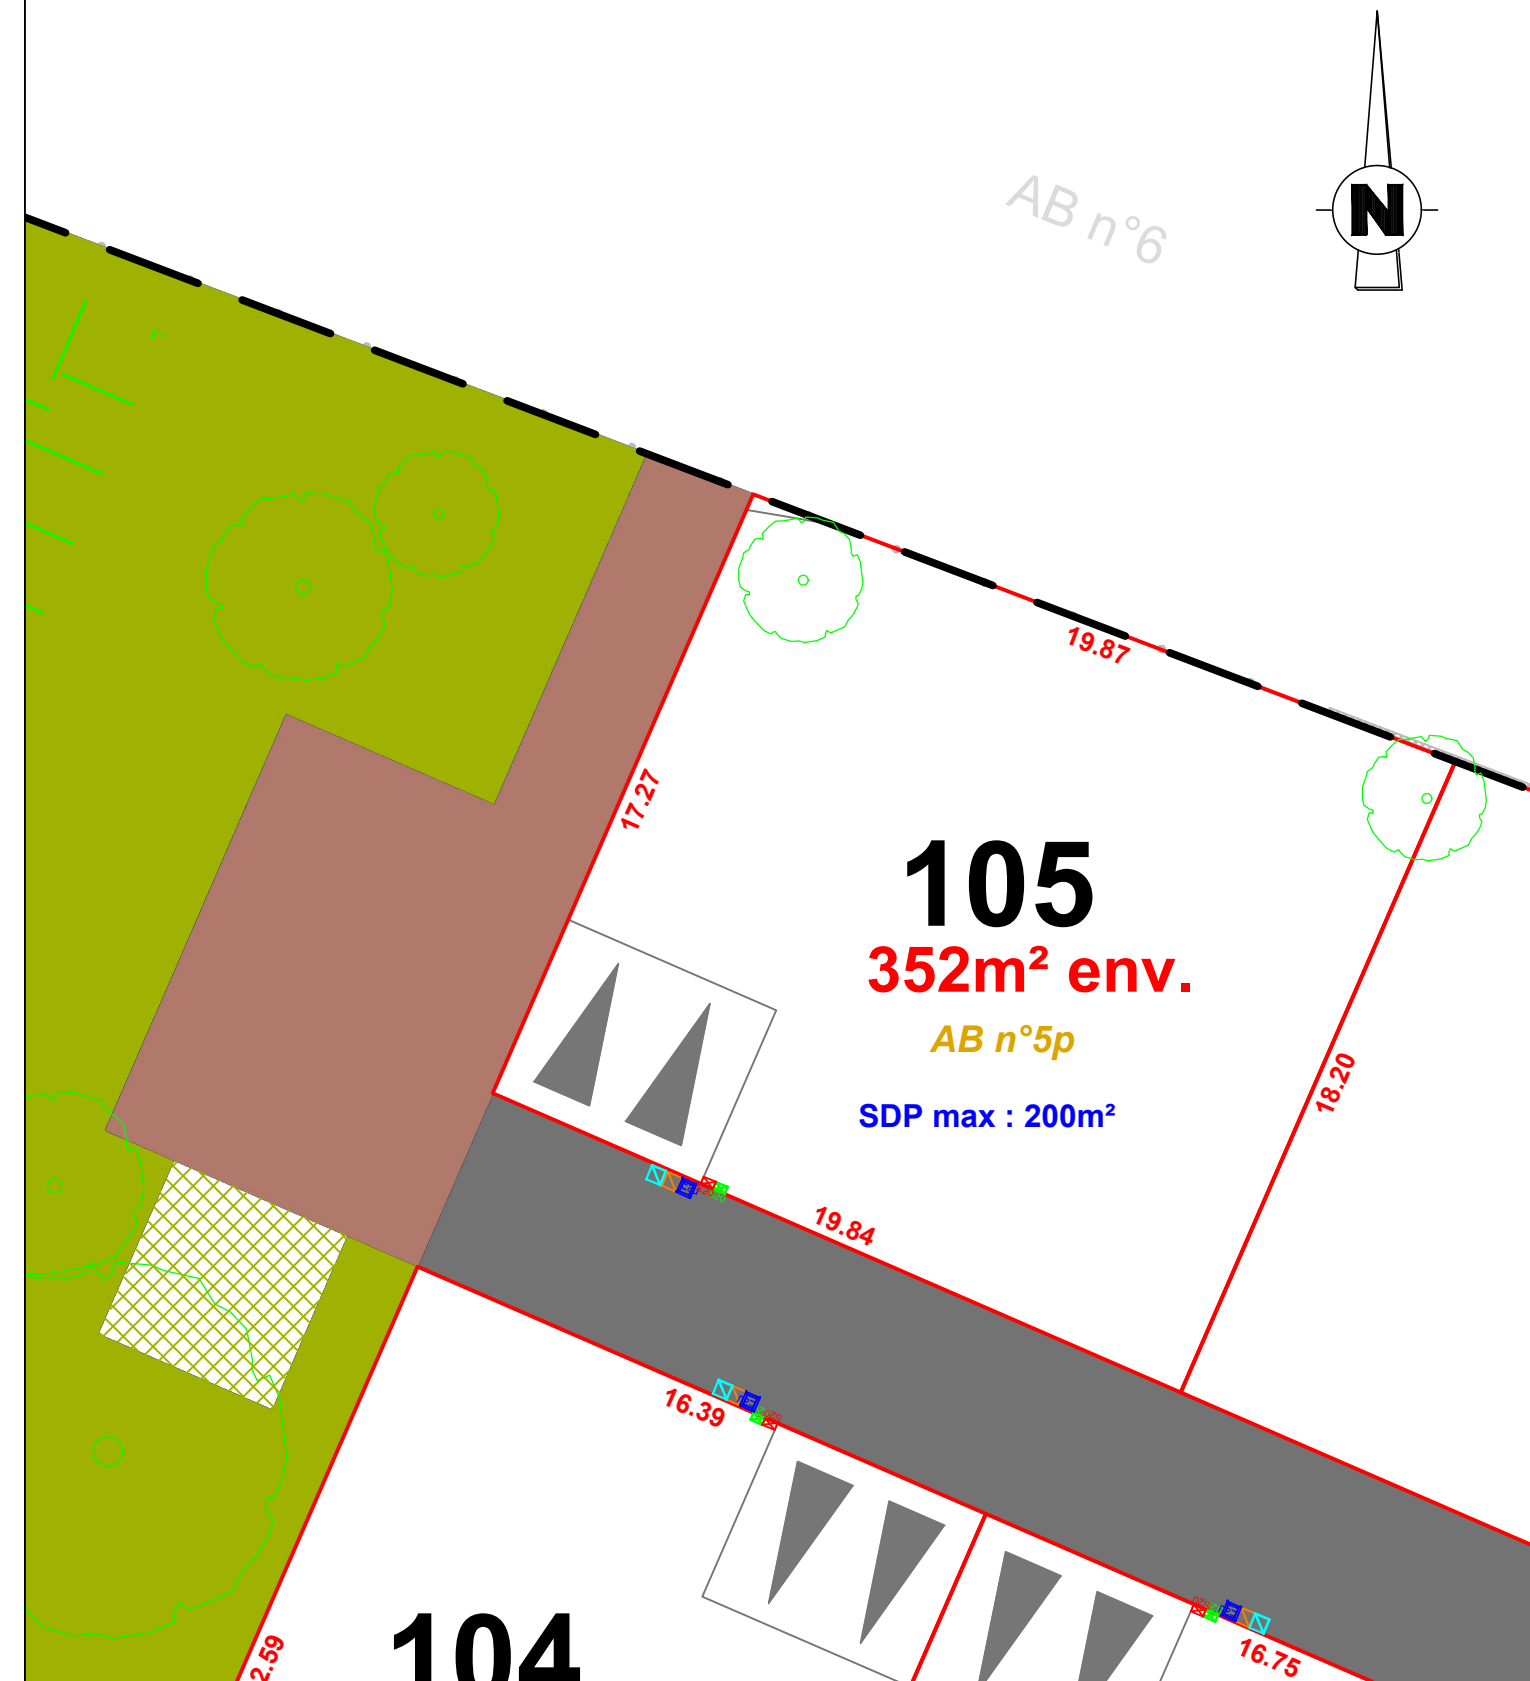

Légende

Périmètre du lotissement	Arbre à planter et/ou à conserver	Cotation entre bornes
N° du lot	Branchement EU (projeté)	Limite & cotation de lot
Surface du lot	Branchement EP (projeté)	Borne OGE nouvelle
Accès au lot	Branchement Télécom (projeté)	Altimétrie de la borne
Altimétrie terrain naturel	Branchement EDF (projeté)	
Haie bocagère à planter par l'aménageur	Branchement AEP (projeté)	
	Identifiant cadastral	

PLAN ÉTABLI PAR



ECHELLE 1 / 200

Référence dossier 240434

Date 05/11/2024