



APPT	NIVEAU	TYPE
B111	R+12	T6 duplex

**SURFACES HABITABLES**

Cuisine	15.35 m <sup>2</sup>
Séjour/Salon	76.86 m <sup>2</sup>
Buanderie	3.61 m <sup>2</sup>
Chambre 01 + PL	10.96 m <sup>2</sup>
Chambre 02 + PL	11.19 m <sup>2</sup>
Chambre 03	16.33 m <sup>2</sup>
Dressing + PL	10.82 m <sup>2</sup>
Studio + SdE 02	21.14 m <sup>2</sup>
SdB	6.43 m <sup>2</sup>
SdE 01	9.57 m <sup>2</sup>
WC	2.48 m <sup>2</sup>
Dgt	5.98 m <sup>2</sup>
Cuisine d'été	17.85 m <sup>2</sup>
Dgt	13.41 m <sup>2</sup>
Rgt	4.07 m <sup>2</sup>
Surface totale logement -	226.03 m <sup>2</sup>

Loggia 01	13.19 m <sup>2</sup>
Loggia 02	8.13 m <sup>2</sup>
Terrasse	86.15 m <sup>2</sup>
Surface totale annexes -	107.48 m <sup>2</sup>

**PLAN DE REPERAGE - LOGEMENTS**

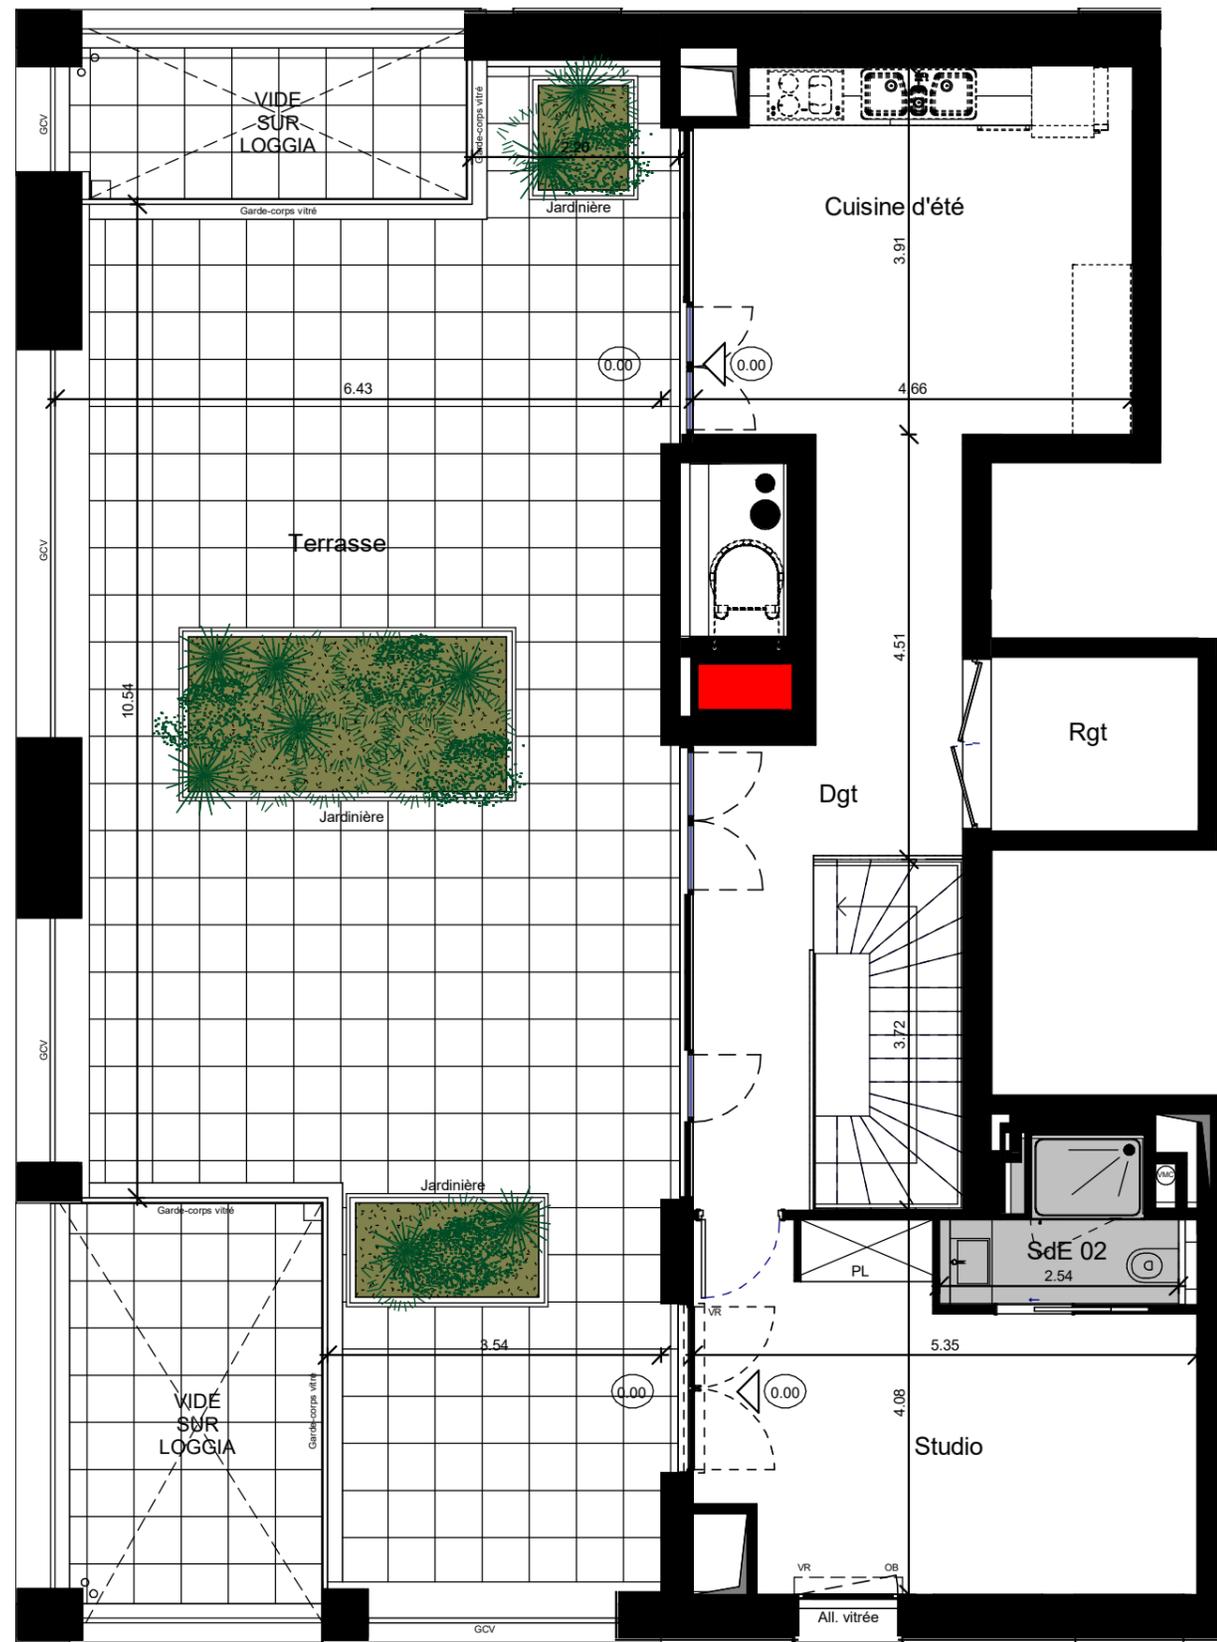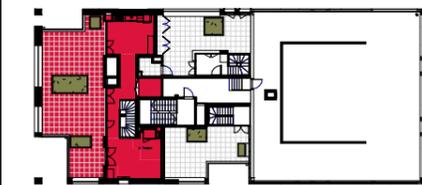

TERRASSE  
LOGEMENT VOISIN B112

TERRASSE TECHNIQUE

TERRASSE  
LOGEMENT VOISIN B113

**ECHELLE GRAPHIQUE**



Plan établi le :  
**10.05.2021**

Mis à jour le :  
**01.07.2022**

Indice:  
**Ind. 02**

Des modifications mineures ou des aménagements de détails nécessités pour des raisons d'ordre technique ou administratif peuvent être apportés aux plans. Une différence maximale de 5% par rapport aux surfaces des pièces sera considérée comme admissible. Les hauteurs sous plafond sont données hors épaisseur de revêtement de sol de finition. Le calepinage (rythme, découpes) des revêtements extérieurs est purement indicatif, de même que l'implantation des végétaux. Dans les cuisines, les indications tels que LL, LV, frigo, évier, sont représentées pour illustrer l'existence d'attentes eaux usées, eau potable, électricité permettant l'implantation ultérieure des ces équipements, dont l'emplacement n'est fourni qu'à titre indicatif. La fourniture des éléments mobiliers (lits, etc.) et de l'électroménager n'est pas prévue dans la prestation due.

- VR-----Volet roulant
- OB-----Oscillant-battant
- GCB-----Garde-corps barreaudé
- GCV-----Garde-corps vitré
- PV-----Pare-vue
- BS-----Brise-soleil
- PL-----Placard
- CH-----Chaudière
- C-----Cuisson
- R-----Réfrigérateur
- LV-----Lave-vaisselle
- LL-----Lave-linge
- SL-----Sèche-linge

- Dgt-----Dégagement
- Rp-----Robinet de puisage
- Faux-plafond, soffite, poutre, poutre de retombée
- Hauteur sous faux-plafond = 2.30m environ
- Hauteur inférieure à 1.80m
- Cloison démontable

Zone PMR et cercle de manoeuvre



- Trémie
- Module thermique d'appartement
- Tableau électrique
- Sèche-serviettes
- Seuil surélevé

