
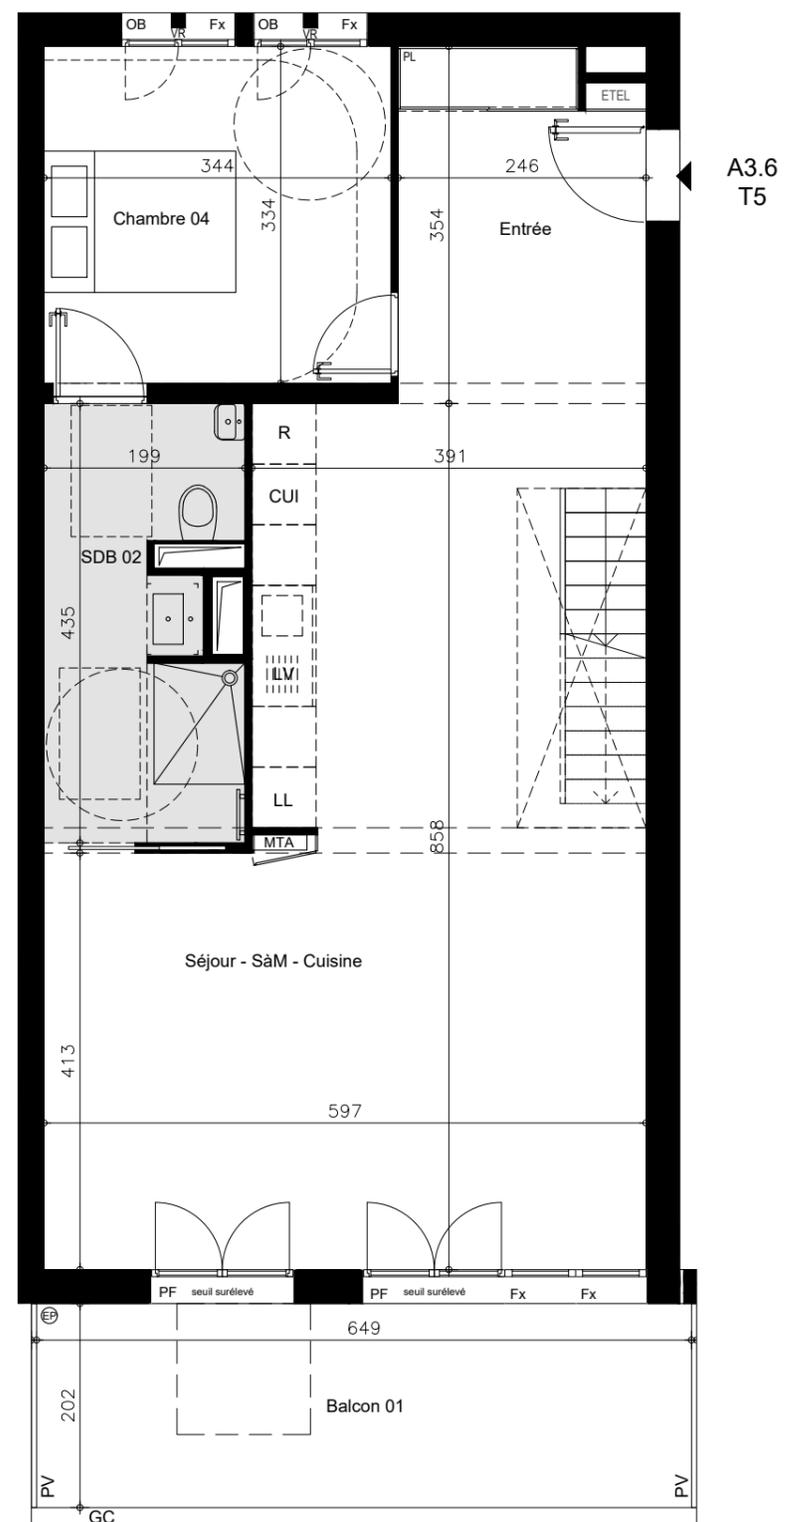


| TYPE | ESCALIER | N° | NIVEAU |
|-----------------------------------|----------|-------------|-----------------------------|
| T5 DUPLEX | A | A3.6 | R+3+4+5 |
| ENTREE - SEJOUR - SàM - CUISINE : | | | 48.36m ² |
| CHAMBRE 01 + DRESSING : | | | 14.44m ² |
| CHAMBRE 02 : | | | 10.27m ² |
| CHAMBRE 03 : | | | 9.81m ² |
| CHAMBRE 04 : | | | 11.47m ² |
| SALLE DE BAIN 01 : | | | 5.11m ² |
| SALLE DE BAIN 02 : | | | 7.97m ² |
| SALLE D'EAU : | | | 4.76m ² |
| BUREAU : | | | 9.95m ² |
| DEGAGEMENT : | | | 8.89m ² |
| PALIER : | | | 0.91m ² |
| SURFACE HABITABLE : | | | 131.96m² |
| BALCON 01 : | | | 13.11m ² |
| BALCON 02 : | | | 1.34m ² |
| TERRASSE : | | | 37.70m ² |
| SURFACE TOTALE : | | | 184.10 m² |

| LEGENDE | |
|--|---------------------------|
| PF : Porte-fenêtre | ▒ : HSP réduite |
| OB : Ouvrant oscillo-battant sur allège vitrée | ▭ : Gaine technique |
| Fx : Fixe | ETEL : Tableau électrique |
| VR : Volet roulant | — : Sèche serviette |
| PV : Pare vue | LL : Lave-linge |
| GC : Garde-corps | LV : Lave-vaisselle |
| PL : Placard | CUI : Cuisson |
| Rr : Rail + rideaux | R : Réfrigérateur |
| E.P : Descente eau pluviale | |

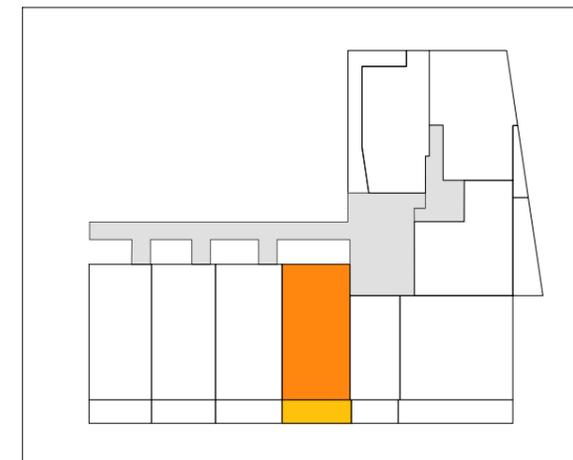

A3.6
T5

| TYPE | ESCALIER | N° | NIVEAU |
|------------------|----------|-------------|------------|
| T5 DUPLEX | A | A3.6 | R+3 |

| | |
|-----------------------------------|---------------------|
| ENTREE - SEJOUR - SaM - CUISINE : | 48.36m ² |
| CHAMBRE 01 + DRESSING : | 14.44m ² |
| CHAMBRE 02 : | 10.27m ² |
| CHAMBRE 03 : | 9.81m ² |
| CHAMBRE 04 : | 11.47m ² |
| SALLE DE BAIN 01 : | 5.11m ² |
| SALLE DE BAIN 02 : | 7.97m ² |
| SALLE D'EAU : | 4.76m ² |
| BUREAU : | 9.95m ² |
| DEGAGEMENT : | 8.89m ² |
| PALIER : | 0.91m ² |

SURFACE HABITABLE : **131.96m²**


| | |
|-------------|---------------------|
| BALCON 01 : | 13.11m ² |
| BALCON 02 : | 1.34m ² |
| TERRASSE : | 37.70m ² |



SURFACE TOTALE : **184.10 m²**

LEGENDE


| | |
|--|-------------------------------|
| PF : Porte-fenêtre | [Symbol] : HSP réduite |
| OB : Ouvrant oscillo-battant sur allège vitrée | [Symbol] : Gaine technique |
| Fx : Fixe | [Symbol] : Tableau électrique |
| VR : Volet roulant | [Symbol] : Sèche serviette |
| PV : Pare vue | LL : Lave-linge |
| GC : Garde-corps | LV : Lave-vaisselle |
| PL : Placard | CUI : Cuisson |
| Rr : Rail + rideaux | R : Réfrigérateur |
| E.P : Descente eau pluviale | |

DUPLEX NIVEAU BAS

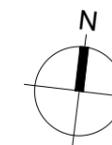

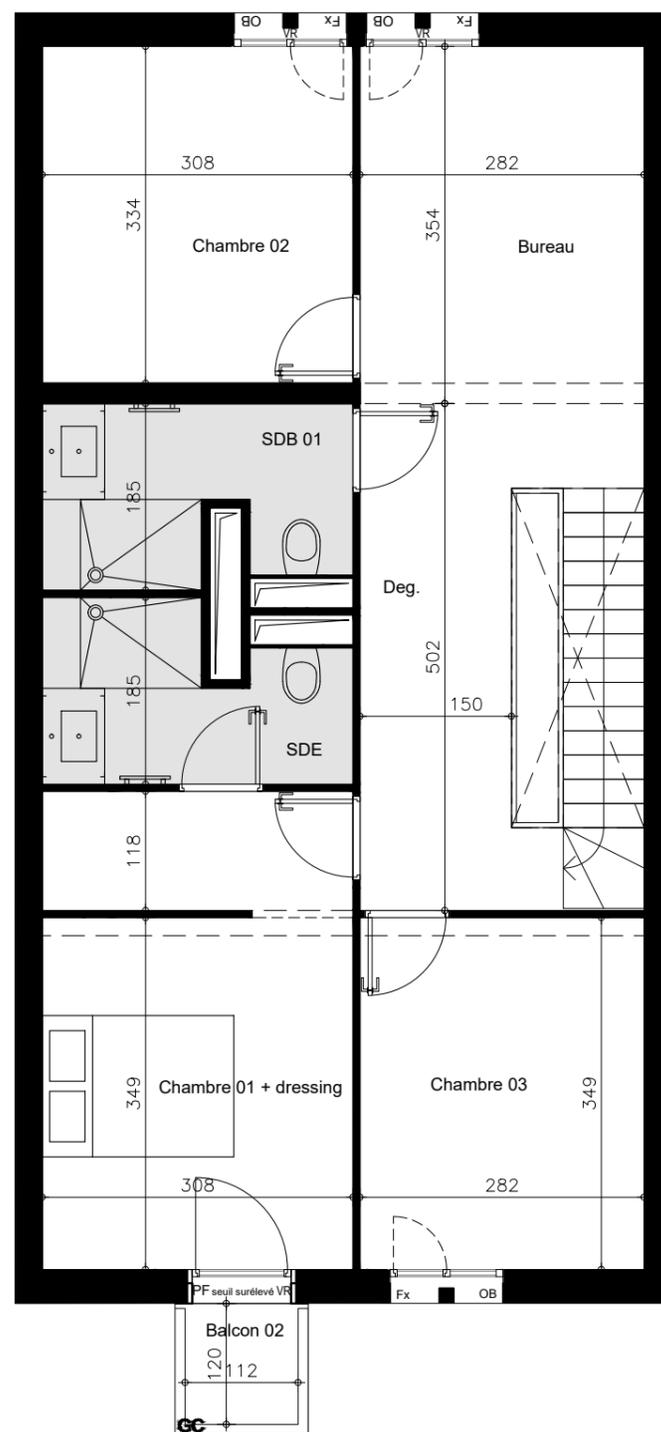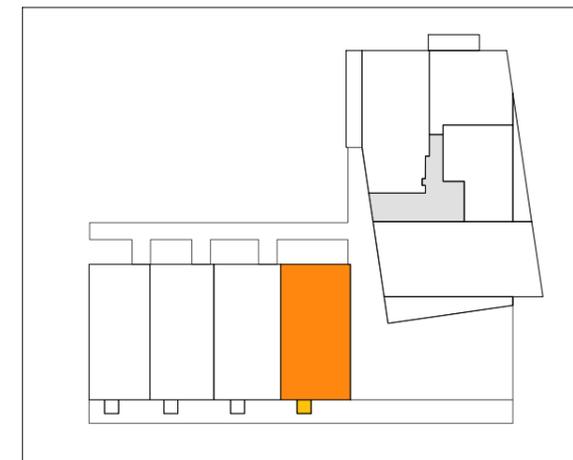

DUPLEX NIVEAU HAUT

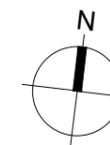

| TYPE | ESCALIER | N° | NIVEAU |
|------------------|----------|-------------|------------|
| T5 DUPLEX | A | A3.6 | R+4 |

| | |
|-----------------------------------|---------------------|
| ENTREE - SEJOUR - SàM - CUISINE : | 48.36m ² |
| CHAMBRE 01 + DRESSING : | 14.44m ² |
| CHAMBRE 02 : | 10.27m ² |
| CHAMBRE 03 : | 9.81m ² |
| CHAMBRE 04 : | 11.47m ² |
| SALLE DE BAIN 01 : | 5.11m ² |
| SALLE DE BAIN 02 : | 7.97m ² |
| SALLE D'EAU : | 4.76m ² |
| BUREAU : | 9.95m ² |
| DEGAGEMENT : | 8.89m ² |
| PALIER : | 0.91m ² |



SURFACE HABITABLE : **131.96m²**

| | |
|-------------|---------------------|
| BALCON 01 : | 13.11m ² |
| BALCON 02 : | 1.34m ² |
| TERRASSE : | 37.70m ² |

SURFACE TOTALE : **184.10 m²**

LEGENDE

| | |
|--|-------------------------------|
| PF : Porte-fenêtre | [Symbol] : HSP réduite |
| OB : Ouvrant oscillo-battant sur allège vitrée | [Symbol] : Gaine technique |
| Fx : Fixe | [Symbol] : Tableau électrique |
| VR : Volet roulant | [Symbol] : Sèche serviette |
| PV : Pare vue | LL : Lave-linge |
| GC : Garde-corps | LV : Lave-vaisselle |
| PL : Placard | CUI : Cuisson |
| Rr : Rail + rideaux | R : Réfrigérateur |
| E.P. : Descente eau pluviale | |

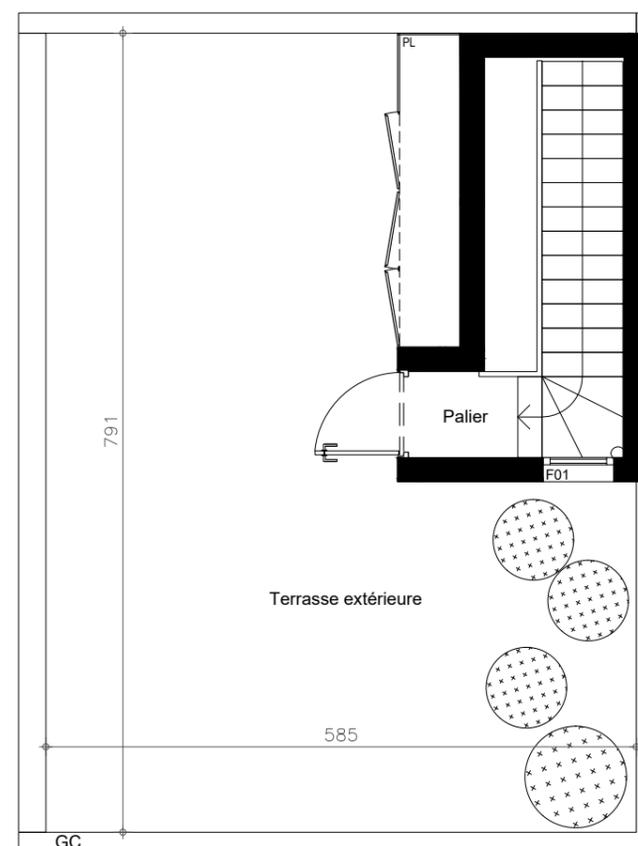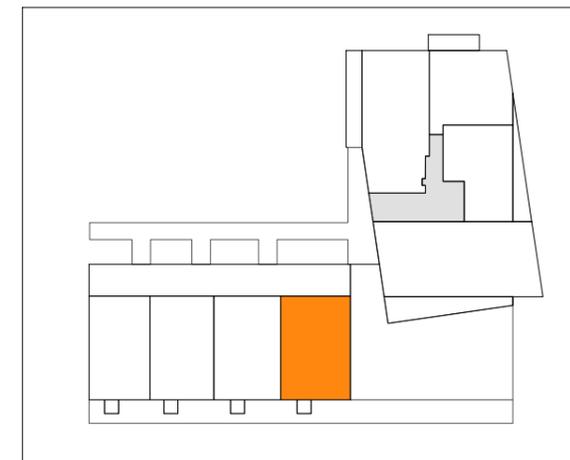

| TYPE | ESCALIER | N° | NIVEAU |
|------------------|----------|-------------|------------|
| T5 DUPLEX | A | A3.6 | R+5 |

| | |
|-----------------------------------|---------------------|
| ENTREE - SEJOUR - SàM - CUISINE : | 48.36m ² |
| CHAMBRE 01 + DRESSING : | 14.44m ² |
| CHAMBRE 02 : | 10.27m ² |
| CHAMBRE 03 : | 9.81m ² |
| CHAMBRE 04 : | 11.47m ² |
| SALLE DE BAIN 01 : | 5.11m ² |
| SALLE DE BAIN 02 : | 7.97m ² |
| SALLE D'EAU : | 4.76m ² |
| BUREAU : | 9.95m ² |
| DEGAGEMENT : | 8.89m ² |
| PALIER : | 0.91m ² |

SURFACE HABITABLE : **131.96m²**

| | |
|-------------|---------------------|
| BALCON 01 : | 13.11m ² |
| BALCON 02 : | 1.34m ² |
| TERRASSE : | 37.70m ² |

SURFACE TOTALE : **184.10 m²**

LEGENDE

| | |
|--|-------------------------------|
| PF : Porte-fenêtre | [Symbol] : HSP réduite |
| OB : Ouvrant oscillo-battant sur allège vitrée | [Symbol] : Gaine technique |
| Fx : Fixe | [Symbol] : Tableau électrique |
| VR : Volet roulant | [Symbol] : Sèche serviette |
| PV : Pare vue | LL : Lave-linge |
| GC : Garde-corps | LV : Lave-vaisselle |
| PL : Placard | CUI : Cuisson |
| Rr : Rail + rideaux | R : Réfrigérateur |
| E.P : Descente eau pluviale | |

DUPLEX ACCES TERRASSE

