



ETAGES	TYPLOGIE	N° DE LOT
R+5 R+4	Appartement de 5 Pièces Duplex	1502

R+5	ENTREE	4,90 m ²
	SEJOUR	32,78 m ²
	DEGAGEMENT 1	2,14 m ²
	CUISINE	8,27 m ²
	BUANDERIE	3,16 m ²
	WC 1	1,38 m ²
R+4	CHAMBRE 1	14,13 m ²
	CHAMBRE 2	13,67 m ²
	CHAMBRE 3	10,23 m ²
	CHAMBRE 4	10,18 m ²
	DEGAGEMENT 2	9,06 m ²
	SALLE DE BAIN	3,18 m ²
	SALLE D'EAU	2,60 m ²
	RANGEMENT	1,07 m ²
	WC 2	1,47 m ²
	SURFACE HABITABLE	118,22 m²
R+4	LOGGIA	3,95 m ²
R+5	TERRASSE	7,00 m ²
	SURFACE EXTERIEURE PRIVATIVE	10,95 m²

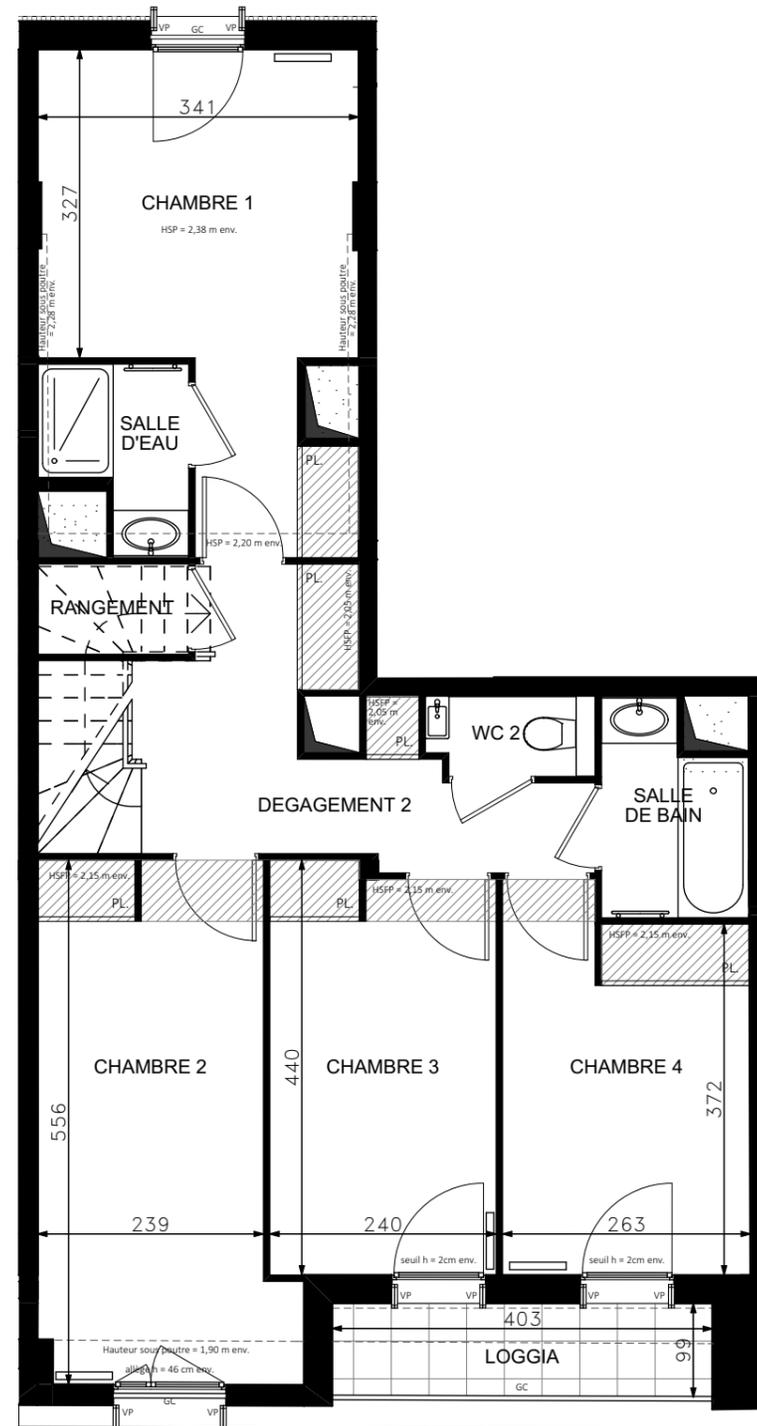

R+4



Hauteur sous plafond des pièces principales (sauf mention particulière) : 2.20 m environ.

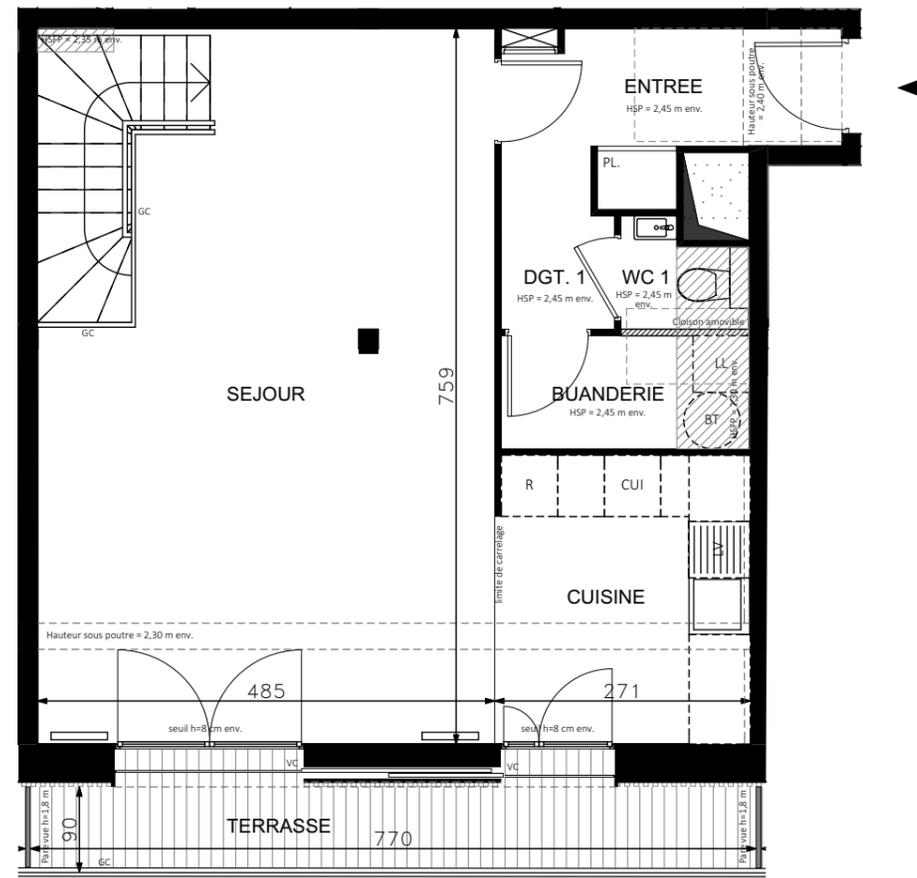

R+5


Hauteur sous plafond des pièces principales (sauf mention particulière) : 2.50 m environ.

LEGENDE		
	CONVECTEUR OU RADIATEUR	LL LAVE-LINGE
	SECHE-SERVIETTES	LV LAVE-VAISSELLE
	RETOMBEE DE POUTRE	R REFRIGERATEUR
	FAUX-PLAFOND, SOFFITE	CUI BLOC CUISSON
	TABLEAU ELECTRIQUE	BT BALLON THERMO.
	FENETRE	VP VOLET PLIANT
	PORTE-FENETRE	VC VOLET COULISSANT
		AV ALLEGE VITREE

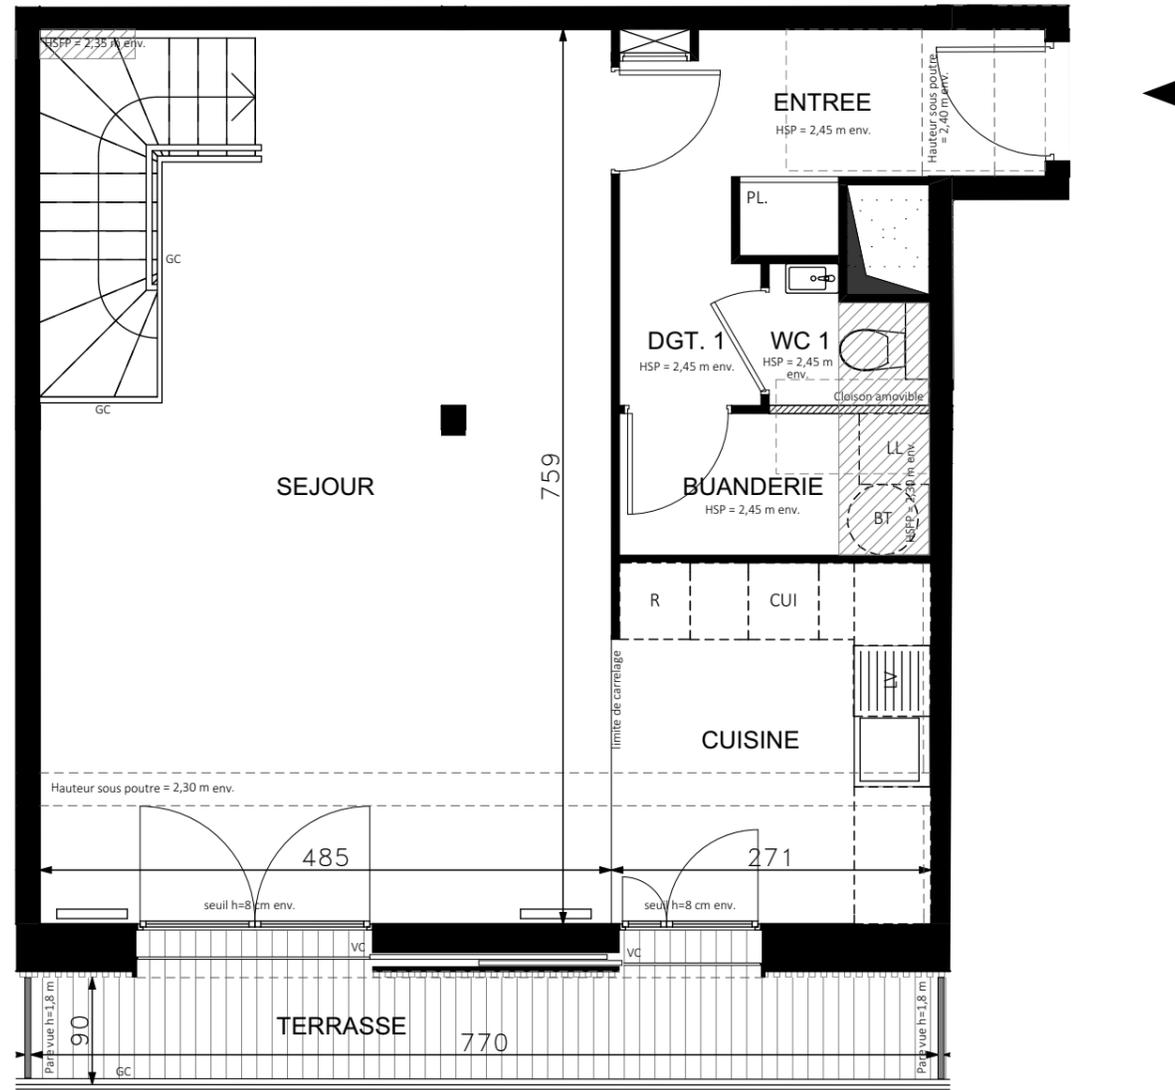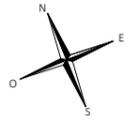

PLAN DE NIVEAU HAUT (R+5)


Hauteur sous plafond des pièces principales (sauf mention particulière) : 2.50 m environ.

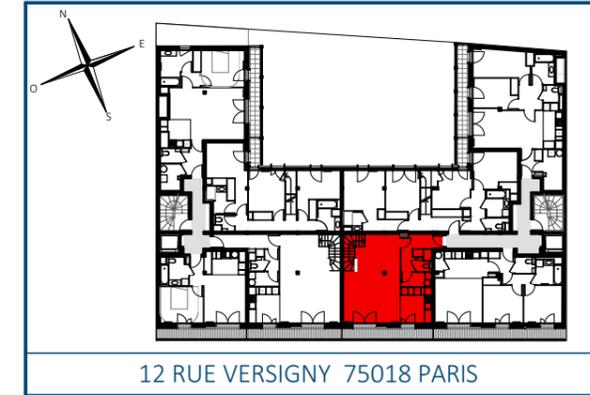


12 RUE VERSIGNY 75018 PARIS

ETAGE	TYPOLOGIE	N° DE LOT
R+5	Appartement de 5 Pièces Duplex	1502

LEGENDE	
	CONVECTEUR OU RADIATEUR
	SECHE-SERVIETTES
	FAUX-PLAFOND, SOFFITE
	TABLEAU ELECTRIQUE
	FENETRE
	PORTE-FENETRE
	LL LAVE-LINGE
	LV LAVE-VAISSELLE
	R REFRIGERATEUR
	CUI BLOC CUISSON
	BT BALLON THERMO.
	VP VOLET PLIANT
	VC VOLET COULISSANT
	AV ALLEGE VITREE

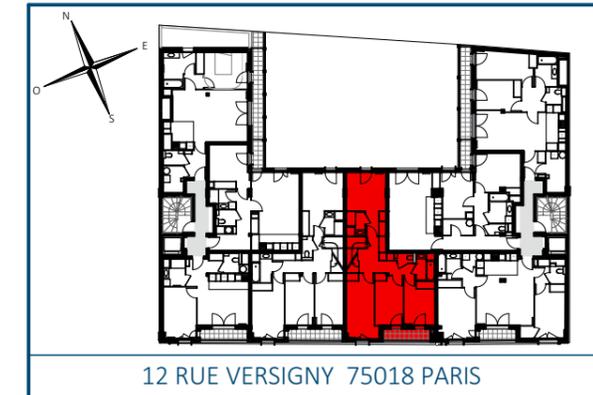

ETAGE	TYPLOGIE	N° DE LOT
R+4	Appartement de 5 Pièces Duplex	1502

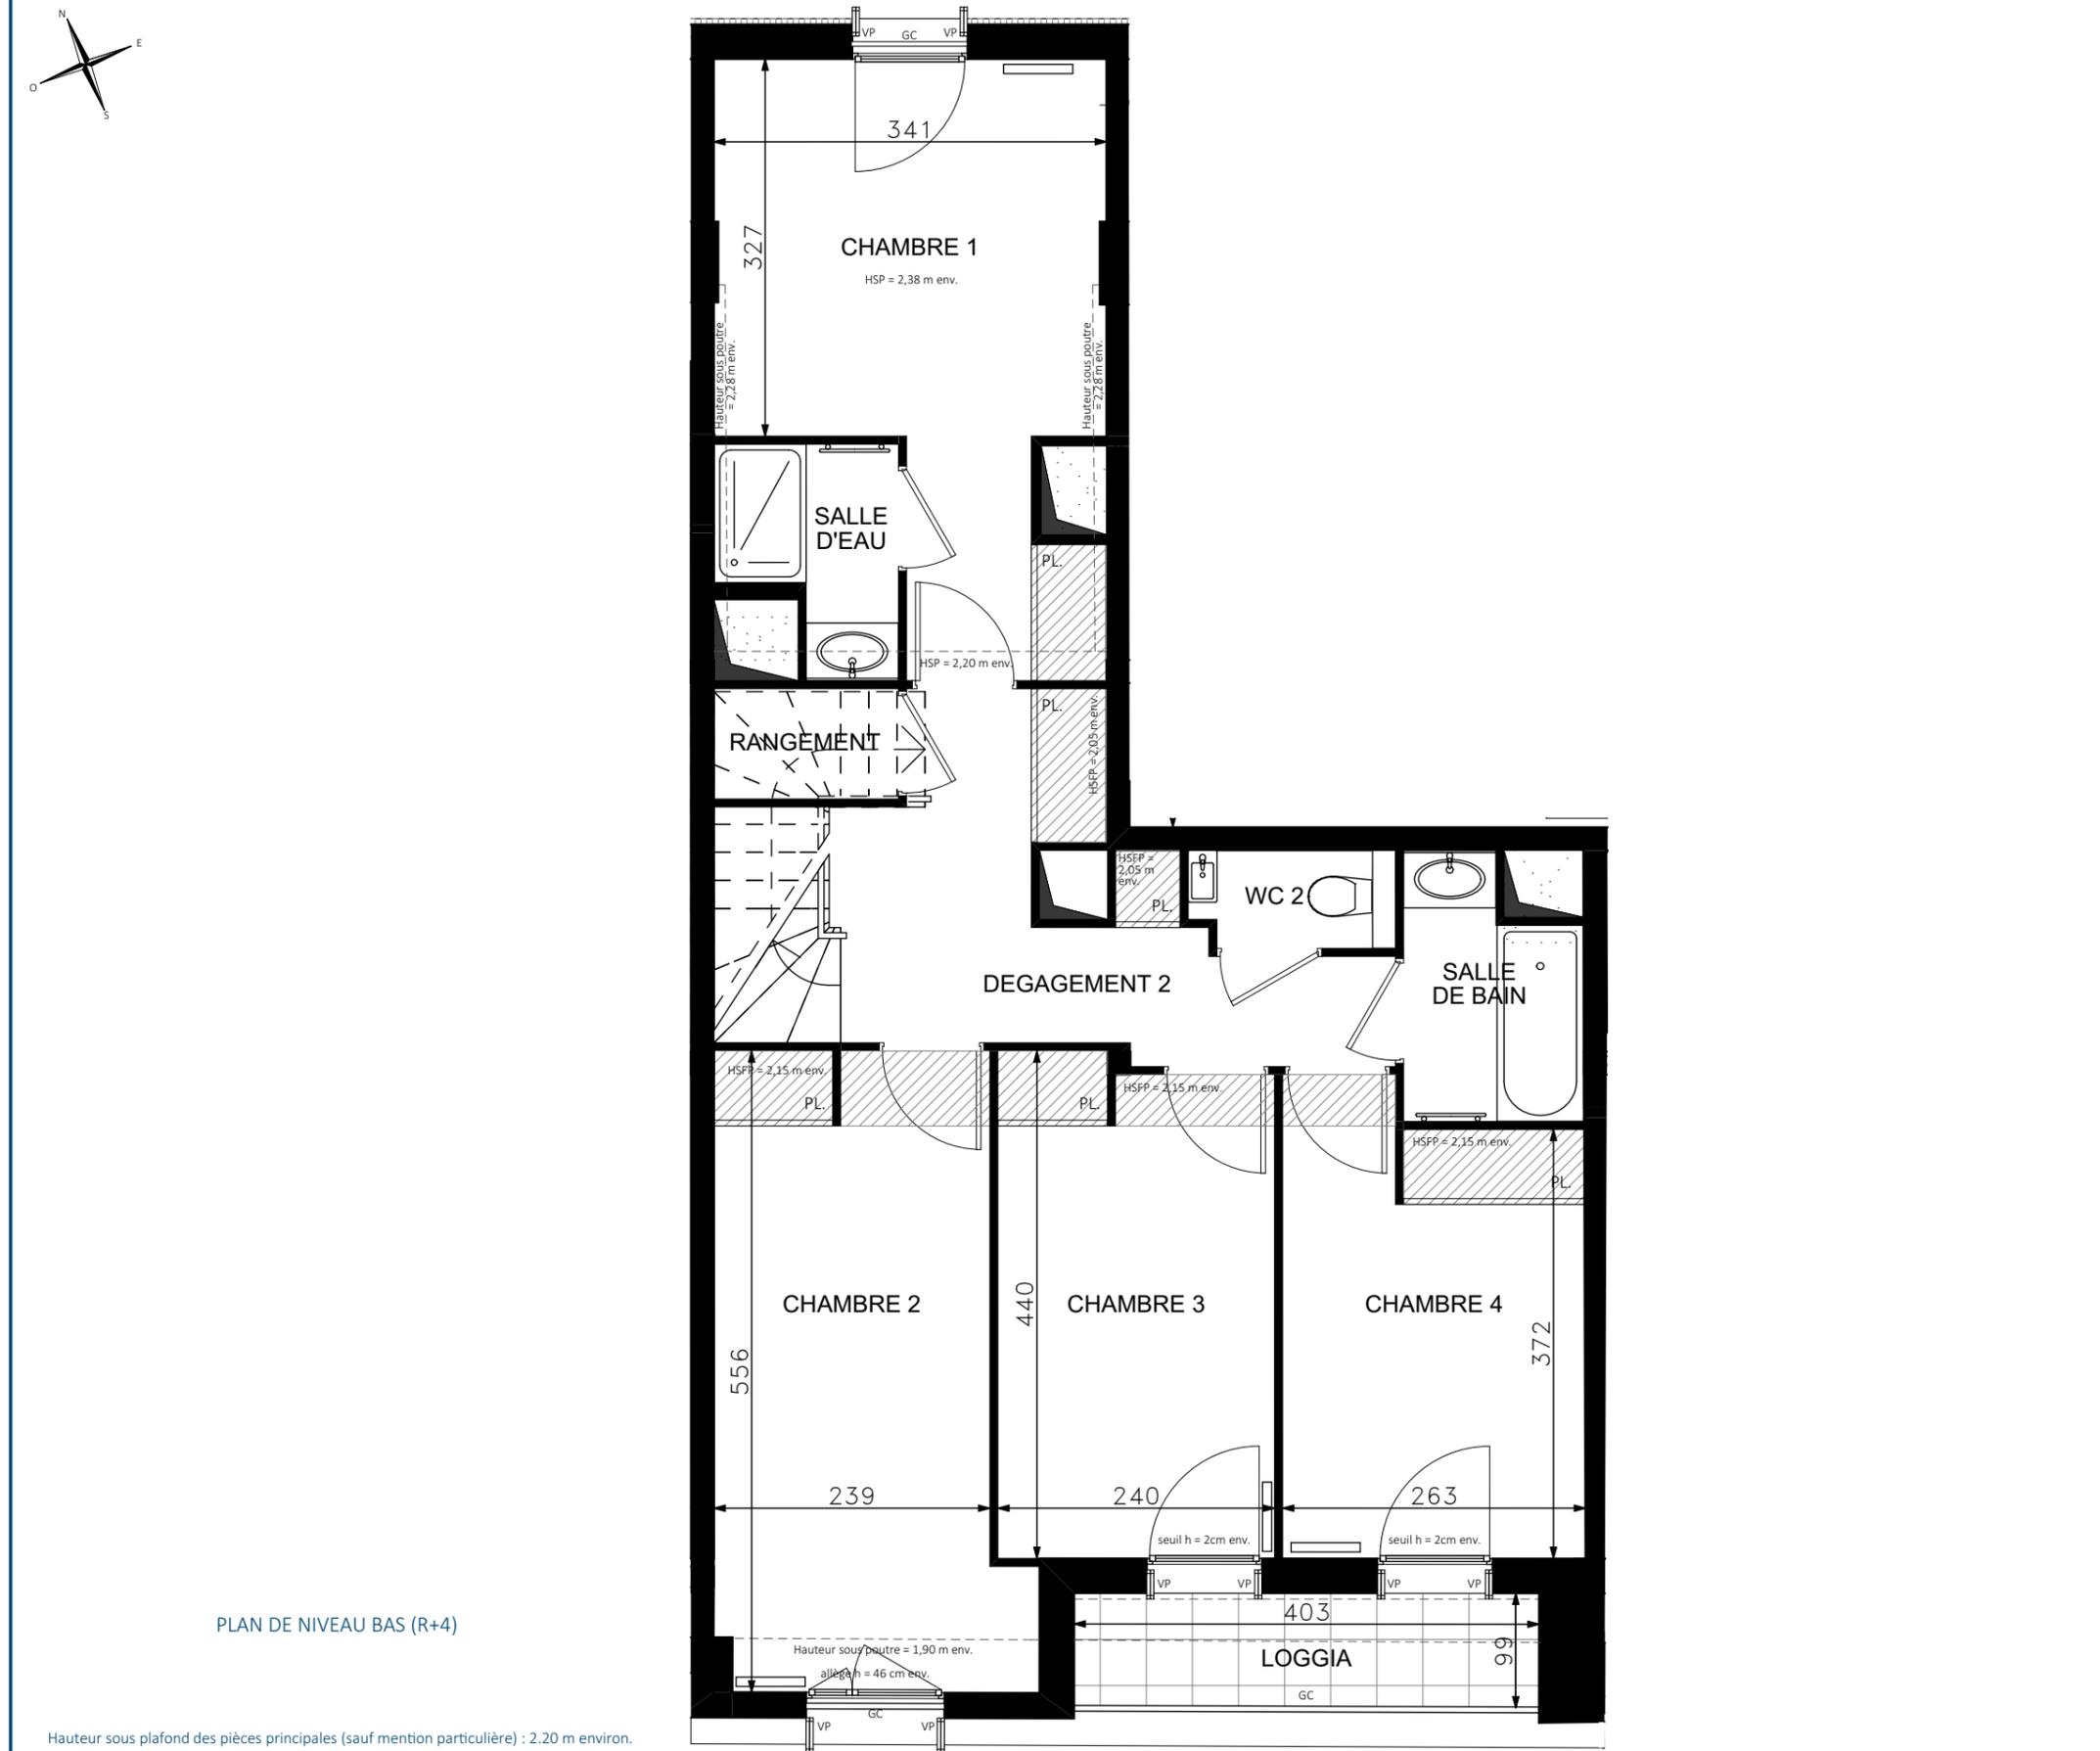

Des modifications sont susceptibles d'être apportées à ce plan en fonction des nécessités techniques, règlementaires ou administratives de la réalisation, tant en ce qui concerne les dimensions libres que les équipements ou réseaux divers. Les emplacements dévolus aux équipements ménagers et à ceux liés au lavage du linge sont représentés en correspondance avec les différents raccordements nécessaires en électricité et en eau; aucun de ces éléments n'est fourni. Le nombre, la taille et l'emplacement des radiateurs sont donnés à titre indicatif et seront précisés après étude thermique. Les surfaces et les hauteurs sous plafond indiquées sont approximatives. Les retombées, soffites et faux-plafonds ne sont pas tous figurés ou le sont à titre indicatif. La forme des jardins (pente et talus) n'est pas figurée ou l'est à titre indicatif; L'emplacement des arbres, arbustes et plantations éventuelles n'est pas contractuel.

LEGENDE		
	CONVECTEUR OU RADIATEUR	LL LAVE-LINGE
	SECHE-SERVIETTES	LV LAVE-VAISSELLE
	RETOMBEE DE POUTRE	R REFRIGERATEUR
	FAUX-PLAFOND, SOFFITE	CUI BLOC CUISSON
	TABLEAU ELECTRIQUE	BT BALLON THERMO.
	FENETRE	VP VOLET PLIANT
	PORTE-FENETRE	VC VOLET COULISSANT
		AV ALLEGE VITREE

ECHELLE : 0 0.5 1m
 DATE : 28/05/2021
 INDICE : 0