

LAMOTTE

SCCV DES ARAVIS

136 Cours Lafayette
69003 LYON

VILLA VALSE' ROSE

Rue de la carterie // Avenue Saint-Exupéry
01200 VALSERHONE

AER
ARCHITECTES

AER ARCHITECTES
ANNECY - LYON
7 Bd de la Rocade, 74000 ANNECY
2 rue du Professeur Zimmermann, 69007 LYON
Tel : 04.50.57.11.49

NIVEAU	TYPE	NUMERO
R+3	T3	307


SURFACES HABITABLE

Entrée + PL	6.48 m ²
Séjour - Cuisine	24.22 m ²
Chambre 1 + PL	12.94 m ²
Chambre 2 + PL	10.92 m ²
Sdb	4.30 m ²
WC	1.13 m ²
Dgt	2.32 m ²

Surface logement 62.31 m²


Balcon 10.43 m²

DATE : 22/11/2021

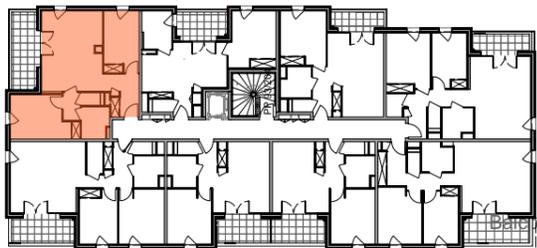

PLAN DE L'APPARTEMENT

PLAN DE RESERVATION

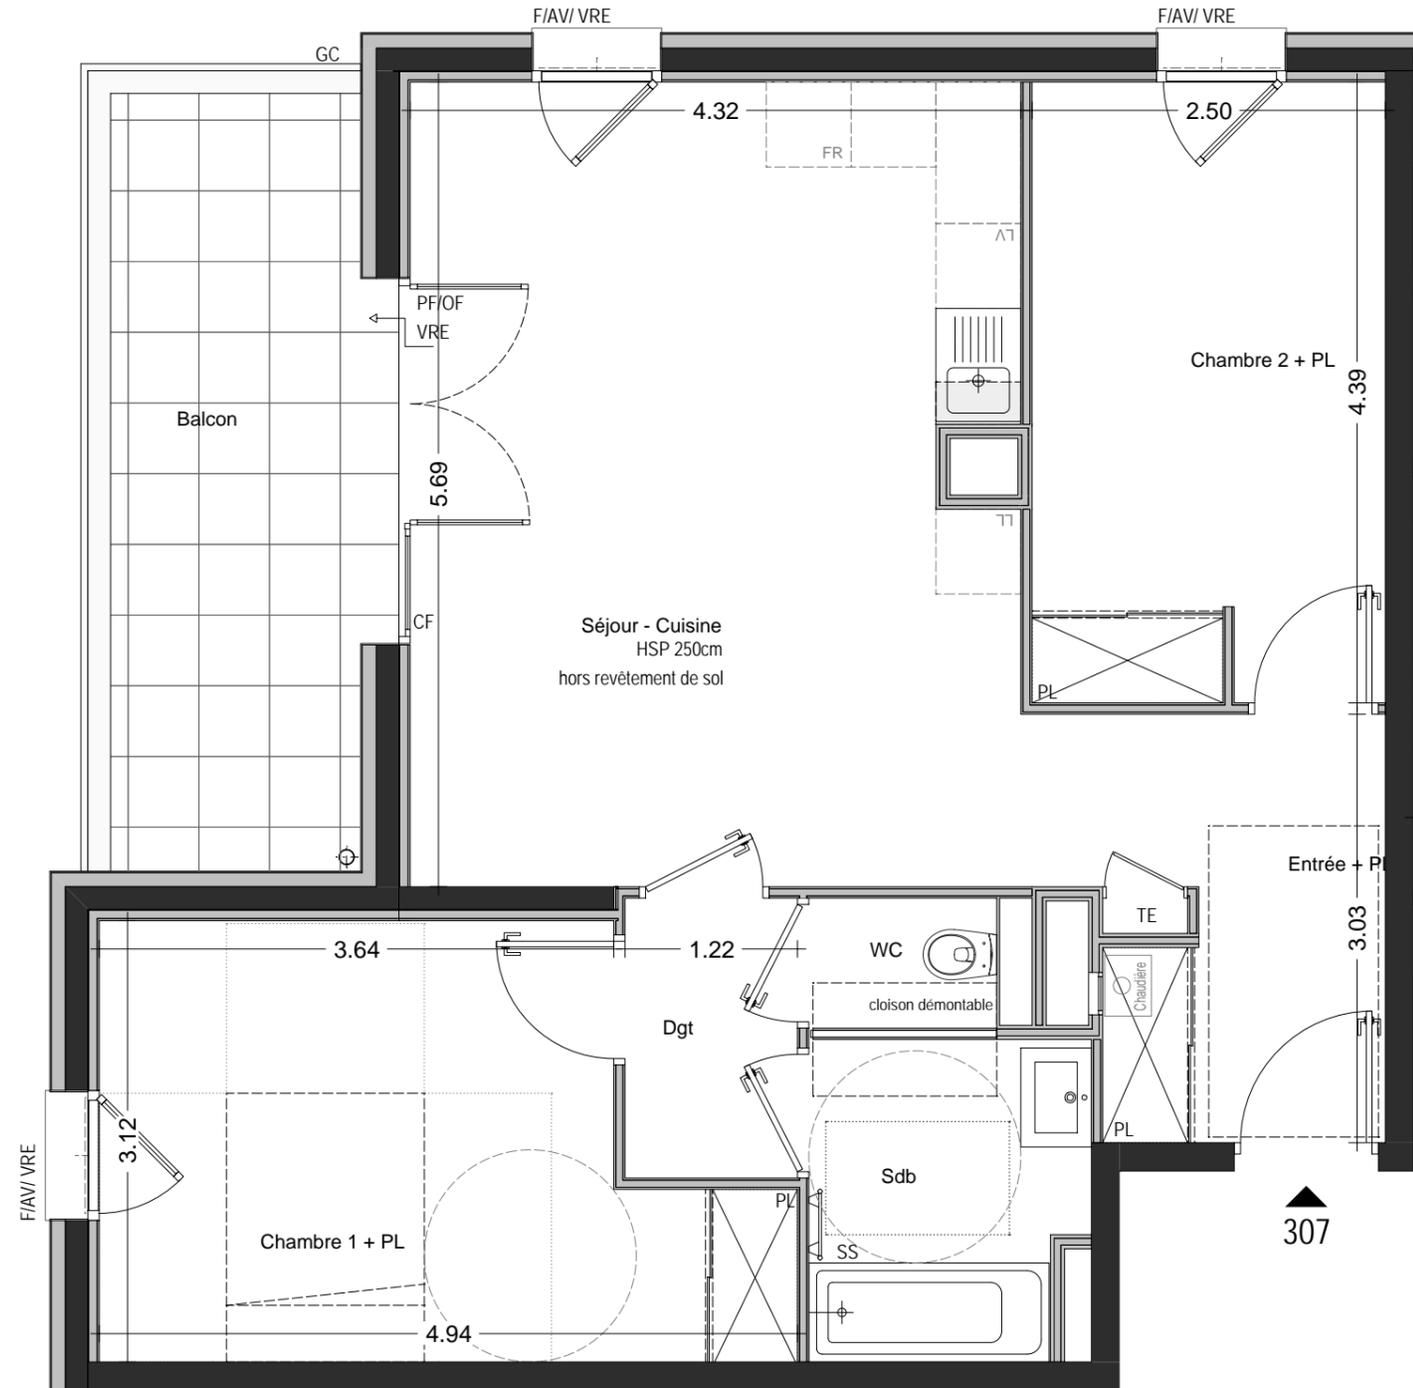

- F Fenêtre
- PF Porte Fenêtre
- CF Châssis fixe
- OF Ouvrant à la française
- AB Allège béton
- AV Allège vitrée
- VRE Volet roulant électrique
- GC Garde-corps
- C Clôture
- HSP Hauteur sous plafond
- PSFP Hauteur sous faux-plafond
- PL Placard
- LL Lave Linge
- LV Lave Vaiselle
- FR Frigo
- CUI Cuisson
- SS Sèche -serviette
- BEC Ballon d'Eau Chaude
- PV Pare-vue
- TE Tableau électrique
- Faux-plafond, Soffite
- Retombée de poutre
- Seuil (P.M.R.)



Les cotes, la hauteur sous plafond et les surfaces indiquées peuvent varier légèrement en fonction des impératifs de la construction. Des modifications mineures ou des aménagements de détails nécessaires pour des raisons d'ordre technique ou administratif pourront être apportés sur les plans. L'aménagement de la cuisine est donné à titre indicatif.

0 1 2