

MAITRE D'OUVRAGE
LAMOTTE

5 Boulevard Magenta
35012 RENNES Cedex
Tél. 02 99 67 27 77

AROMATIQUE
Rue Berthe Savery
35000 RENNES

marianrubió
architecte

21 rue Michelet
35700 RENNES

Type	Niveau	N° appartement
T2	R+4	A 402


Sejour + cuisine	22.54 m ²
Chambre + Pl.	12.64 m ²
SDE	4.44 m ²
WC	2.73 m ²
Buanderie	2.44 m ²

SURFACE HABITABLE TOTALE 44.79 m²

Balcon 10.94 m²

SURFACE ANNEXES TOTALES 10.94 m²

PLAN DE LOCALISATION

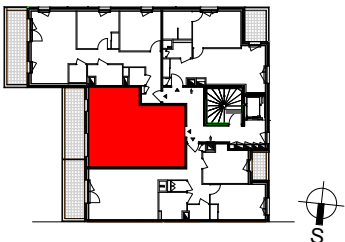


Date : 09/12/22

INDICE

PLAN D'APPARTEMENT

PLAN DE RESERVATION

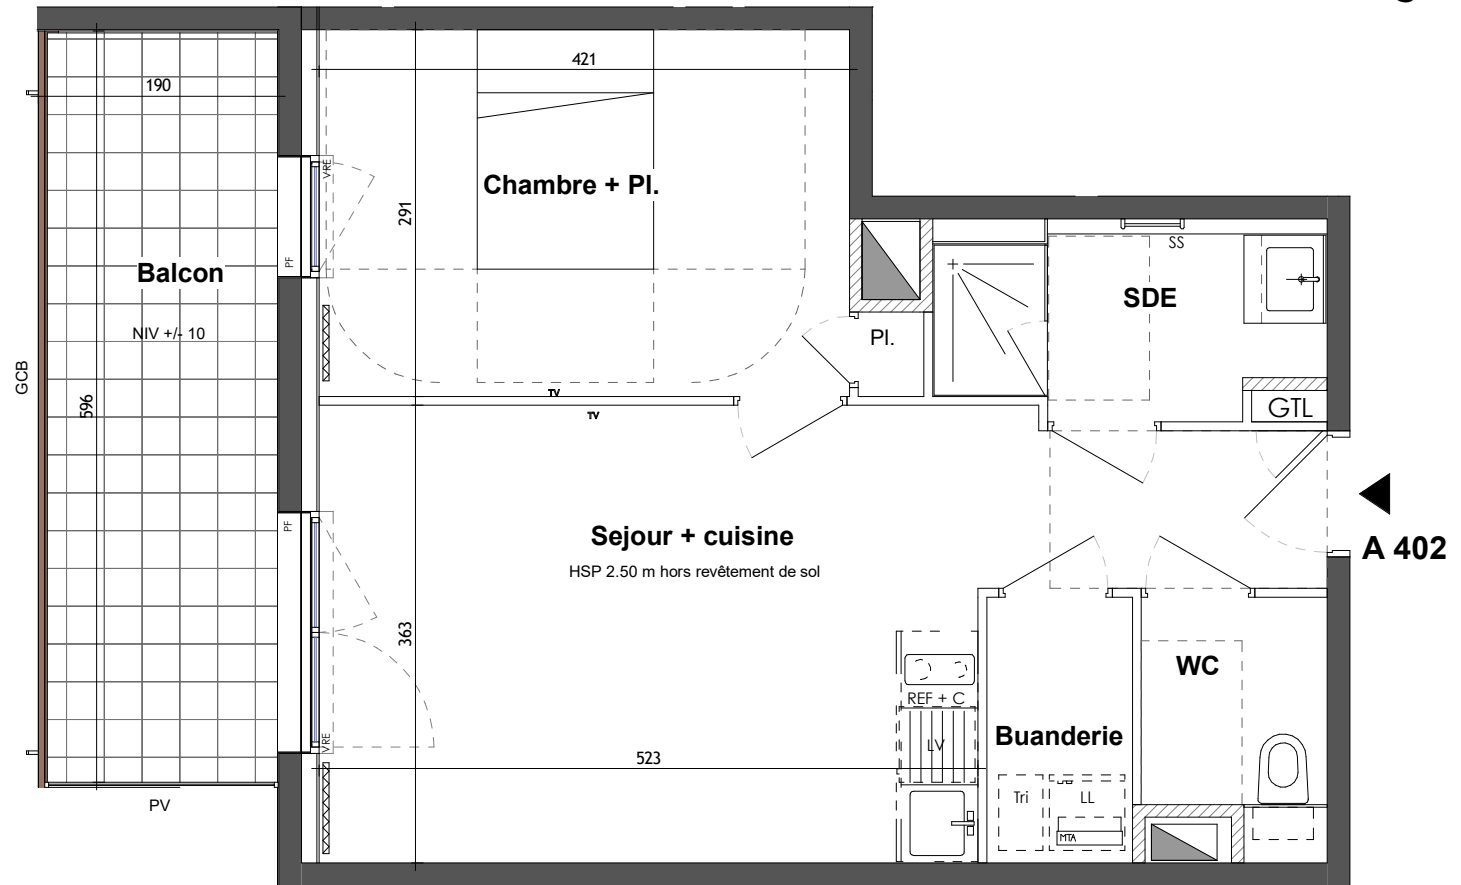

LEGENDE

OF	Ouvrant à la Française	Pl.	Placard
PF	Porte Fenêtre	LV	Lave-Vaisselle
F	Châssis Fixe	LL	Lave-Linge
AM	Allège Maçonnée	CU	Cuisson
AV	Allège Vitrée	FR	Réfrigérateur
VRE	Volet Roulant Electrique	SS	Sèche-Serviette
PV	Pare-View	Chaud.	Chaudière
GC	Garde-Corps	BEC	Ballon ECS
Emm	Emmarchement	GTL	Tableau électrique
FP	Faux-Plafond	Empl	Emplacement radiateur
HSP	Hauteur Sous plafond	TV	Prise TV
----	Retombée de Poutre	Cl	Cloison démontable
		MTA	MTA
		HSPL	Hauteur sous-plafond
		GCB	Garde-corps barreaudé
		GCM	Garde-corps maçonné

L'aménagement de la cuisine, l'emplacement des radiateurs et de l'espace TV est donné à titre indicatif. Les côtes, surfaces et hauteurs indiquées peuvent varier légèrement en fonction des impératifs de construction. Des modifications mineures de détails nécessaires pour des raisons d'ordre technique ou administratif pourront être apportées sur les plans. Seuls les plans déposés au rang des minutes du notaire font foi.