

Gallery /

BATI-ARMOR **LAMOTTE**
BÂTISSEURS D'AVENIR PROMOTEUR IMMOBILIER

Rue Jules Verne
RENNES 35000

CHZX

CHOUZENOUX ARCHITECTURE

C02-03




R+2

T 3

Plan de RESERVATION

Pièces	Surface habitable
Séjour / Cuisine	27,36
Chambre 1 + Pl.	13,01
Chambre 2 + Pl.	9,30
Entrée	7,43
SdB	5,10
WC	3,04
Pl.1	0,72
Pl.2	0,97
Rangement	0,55
TOTAL Surface habitable	67,48 m²
Balcon	7,85 m ²
CAVE : CA2-03	2,47 m ²

Plan de Localisation

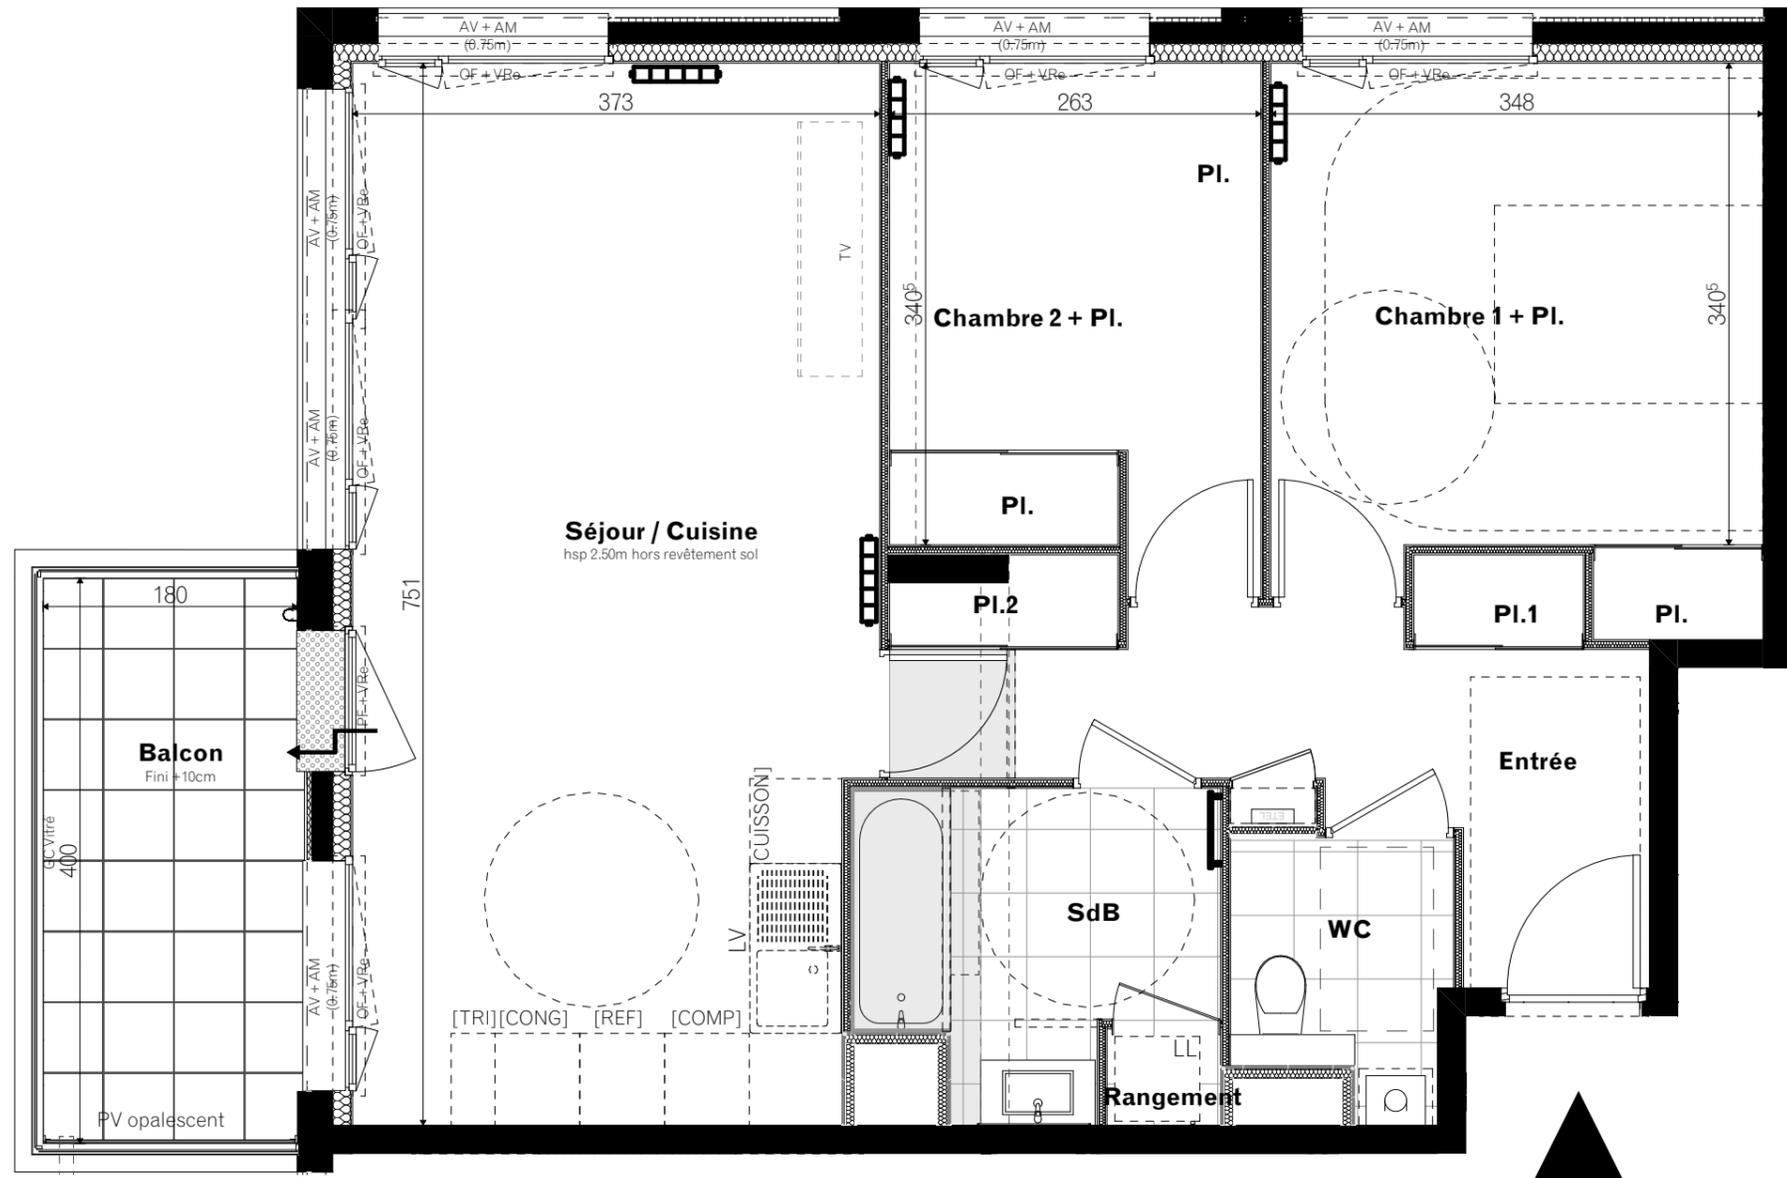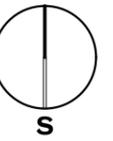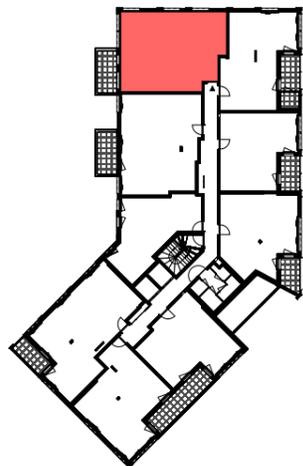

LEGENDE: PF: Porte Fenêtre / OF: Fenêtre ouv. Française / OB: Fenêtre oscillo-battant / AV: Allège Vitrée / AM: Allège maçonnée / GC: Garde-Corps / PV: Pare-vue / VR: Volet Roulant / VRE: Volet Roulant Electrique / PL: Placard / CUIS: Cuisson / REF: Réfrigérateur / SL: Sèche-linge / LL: Lave Linge / LV: Lave Vaisselle / CHAUD: Chaudière / BEC: Ballon Eau Chaude / ↯: Marche / []: Soffite, faux plafond ht = 2.20m / []: Parois de douche

NOTA: L'aménagement de la cuisine, l'emplacement des radiateurs et de l'espace TV sont donnés à titre indicatif. Les côtes, surfaces et hauteurs indiquées peuvent varier légèrement en fonction des impératifs de construction. Des modifications mineures de détails nécessaires pour des raisons d'ordre technique ou administratif pourront être apportées sur les plans. Seuls les plans déposés au rang des minutes du notaire font foi.

05/01/2023