

Gallery /

BATI-ARMOR **LAMOTTE**
BÂTISSEURS D'AVENIR PROMOTEUR IMMOBILIER

Rue Jules Verne
RENNES 35000

CHZX
CHOUZENOUX ARCHITECTURE

C05-02


R+5

T 3



Plan de RESERVATION

Pièces	Surface habitable
Séjour / Cuisine	25,30
Chambre 1 + Pl.	14,39
Chambre 2 + Pl.	11,20
Entrée	5,92
SdB	5,14
WC	2,11
Arrière-Cuisine	1,94
Pl.	0,72
Rangement	0,70
TOTAL Surface habitable	67,42 m²
Balcon	7,85 m ²
CAVE : CA5-02	1,91 m ²

Plan de Localisation

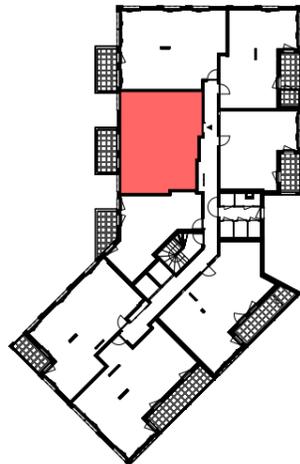

05/01/2023

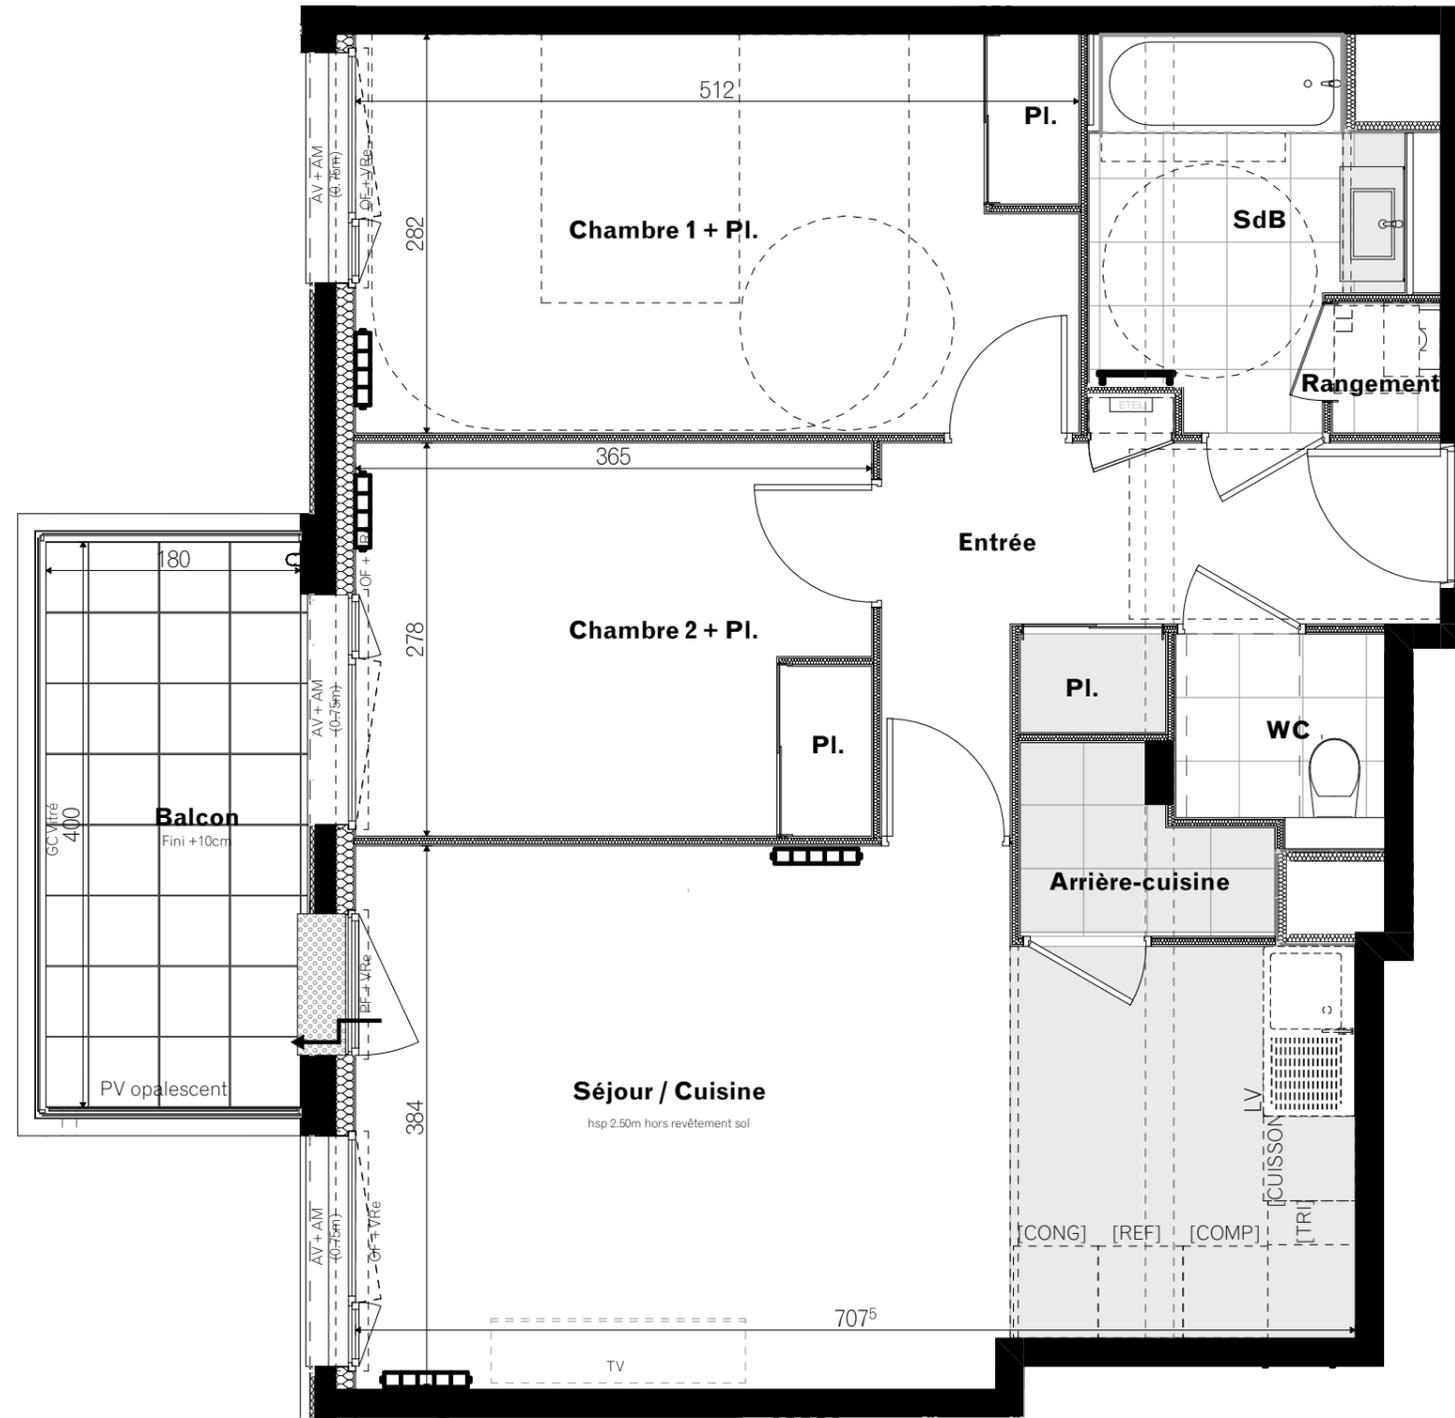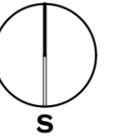

LEGENDE: PF: Porte Fenêtre / OF: Fenêtre ouv. Française / OB: Fenêtre oscillo-battant / AV: Allège Vitrée / AM: Allège maçonnée / GC: Garde-Corps / PV: Pare-vue / VR: Volet Roulant / VRE: Volet Roulant Electrique / PL: Placard / CUIS: Cuisson / REF: Réfrigérateur / SL: Sèche-linge / LL: Lave Linge / LV: Lave Vaisselle / CHAUD: Chaudière / BEC: Ballon Eau Chaude / : Marche / : Soffite, faux plafond ht = 2.20m / : Paroi de douche

NOTA: L'aménagement de la cuisine, l'emplacement des radiateurs et de l'espace TV sont donnés à titre indicatif. Les côtes, surfaces et hauteurs indiquées peuvent varier légèrement en fonction des impératifs de construction. Des modifications mineures de détails nécessaires pour des raisons d'ordre technique ou administratif pourront être apportées sur les plans. Seuls les plans déposés au rang des minutes du notaire font foi.