


MAITRE D'OUVRAGE
LAMOTTE
SNC AIRIS MONTESQUIEU
40 avenue Ariane
33700 MERIGNAC

Résidence Lumea
Secteur Quatre Chemins - Ilot B3
238 avenue de la Marne
33700 MERIGNAC



ARCHITECTE
Atelier Martel
8 bis, rue d'Annam,
75020 PARIS

TYPE	NUMERO	NIVEAU
T2bis	A102	R+1
Désignation	Surface (m²)	
Chambre	11,6	
Entrée	4,3	
Dgt	2,8	
Sdb	6,8	
Séjour/Cuisine (dont alcove 9m²)	34,8	
TOTAL SHAB	60.3	
Loggia	5,6	

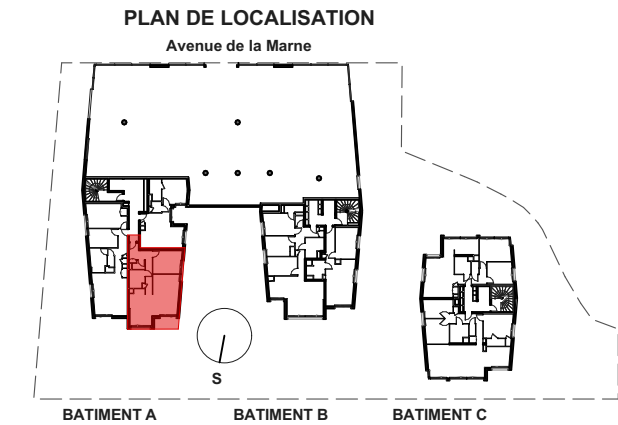

PLAN DE RESERVATION

Plan d'appartement

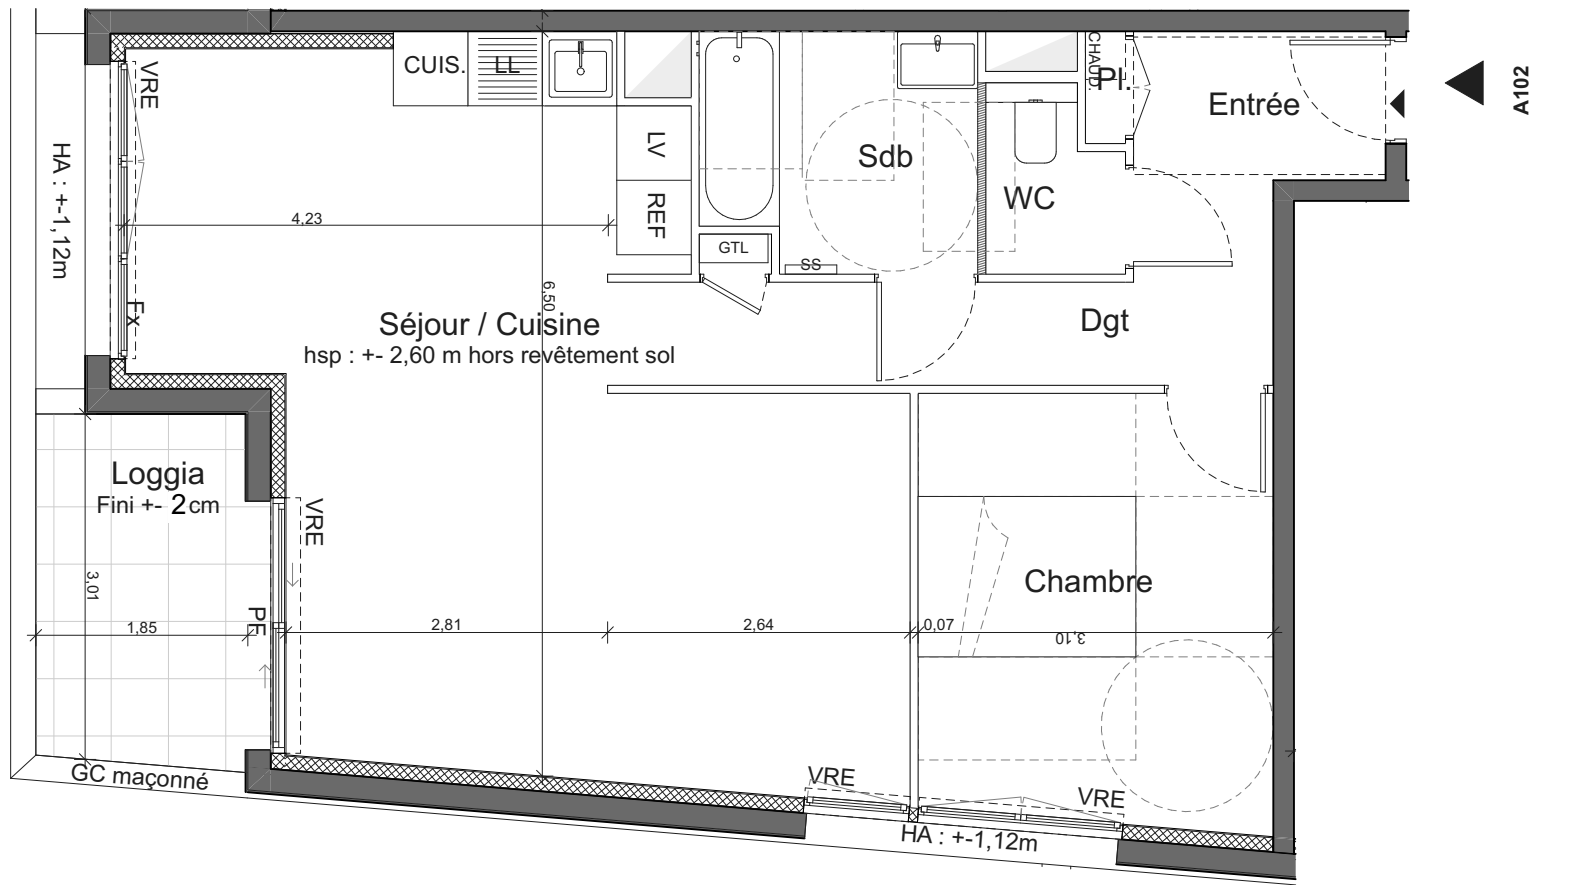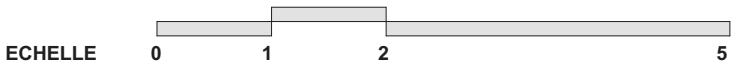

LEGENDE

hsp Hauteur sous plafond
hsfp Hauteur sous Faux-plafond
hsPo Hauteur Sous Poutre
RP Retombée de poutre
HA Hauteur Allège maçonnée
PF Porte-Fenêtre
VRE Volet Roulant Electrique
VRM Volet Roulant Manuel

GC Garde-Corps
SS Sèche-Serviette
RP Robinet de Puisage
PI. Placard
GTL Gaine Technique Logement
CHAUD. Chaudière individuelle Gaz
LL Lave-Linge
LV Lave-Vaisselle

REF Réfrigérateur
CUIS. Cuisson
FX Fixe
Dgt Dégagement
Faux-plafond/soffite
Cloisons amovibles
Contre cloison

L'aménagement de la cuisine est donné à titre indicatif. Les côtes, surfaces et hauteurs indiquées peuvent varier légèrement en fonction des impératifs de construction. Des modifications mineures de détails nécessaires pour des raisons d'ordre technique ou administratif pourront être apportées sur les plans. Seuls les plans déposés au rang des minutes du notaire feront foi.