

MAITRE D'OUVRAGE

LAMOTTE

SNC AIRIS MONTESQUIEU
40 avenue Ariane
33700 MERIGNAC

Résidence Lumea
Secteur Quatre Chemins - Ilot B3
238 avenue de la Marne
33700 MERIGNAC

ARCHITECTE


Atelier Martel
8 bis, rue d'Annam,
75020 PARIS

PLAN DE RESERVATION

Plan d'appartement




TYPE	NUMERO	NIVEAU
T2bis	A404	R+4
Désignation	Surface (m ²)	
Chambre	11,6	
Entrée	4,3	
Dgt	2,8	
Sdb	6,8	
Séjour/Cuisine (dont alcove 9m ²)	34,8	
TOTAL SHAB	60.3	
Loggia	5,6	

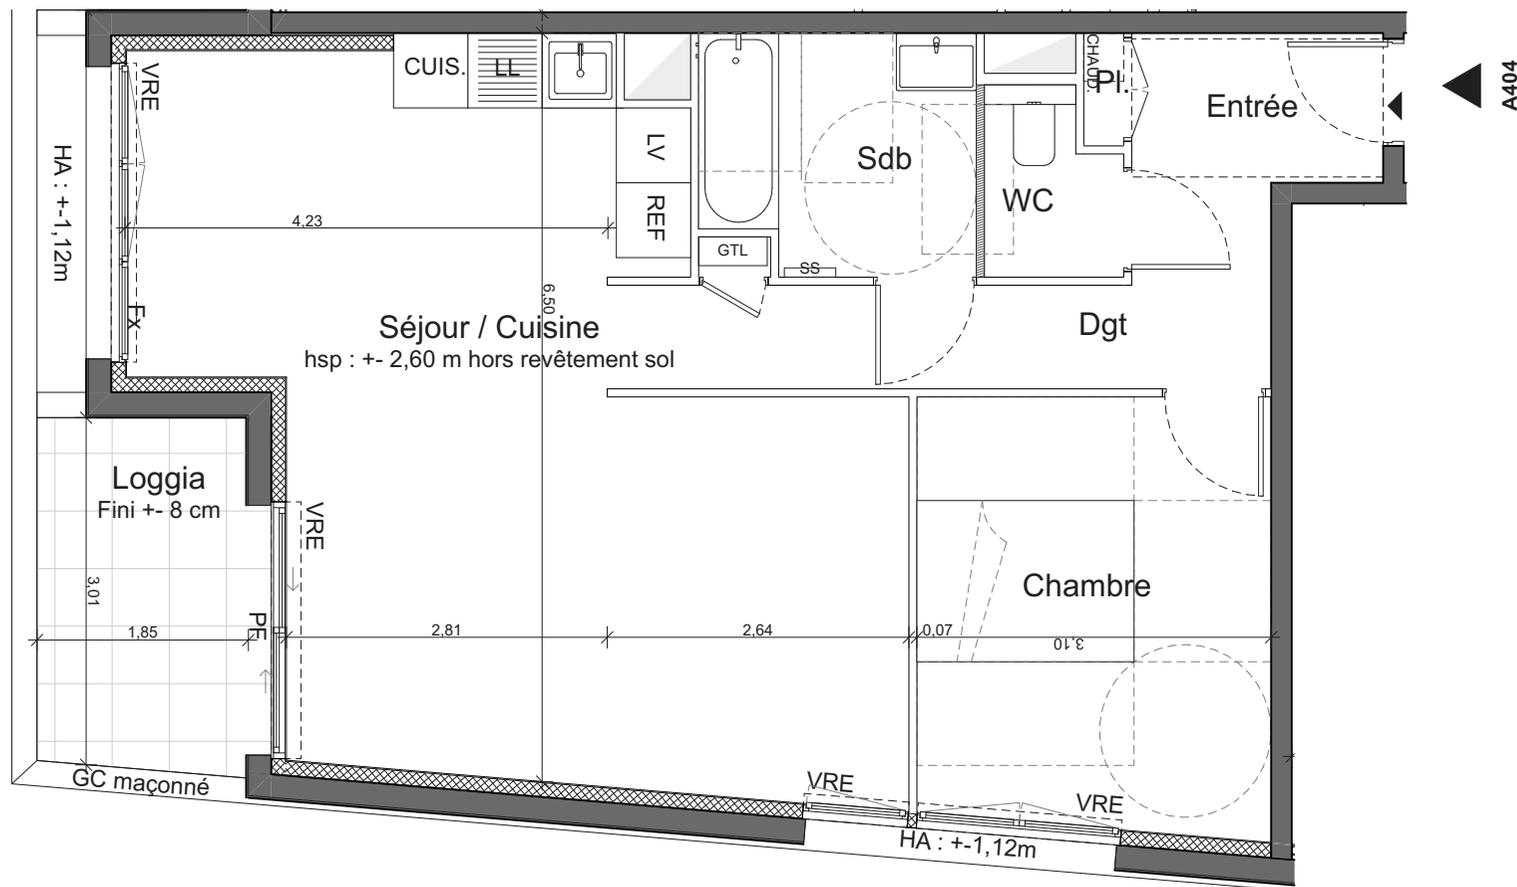

PLAN DE LOCALISATION

Avenue de la Marne

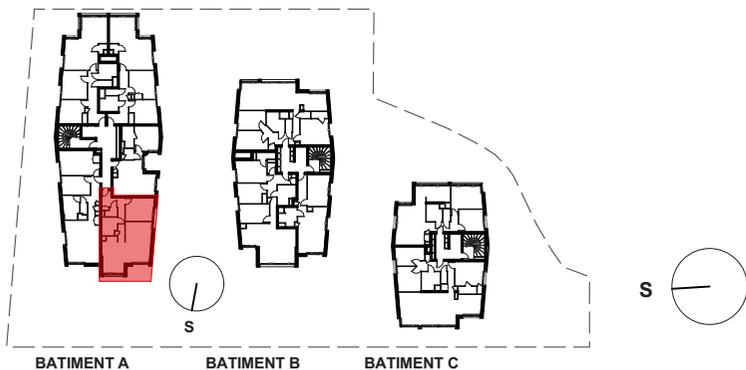

LEGENDE

- | | | | | | |
|------|---------------------------|--------|----------------------------|----------|----------------------|
| hsp | Hauteur sous plafond | GC | Garde-Corps | REF | Réfrigérateur |
| hsfp | Hauteur sous Faux-plafond | SS | Sèche-Serviette | CUIS. | Cuisson |
| hsPo | Hauteur Sous Poutre | RP | Robinet de Puisage | FX | Fixe |
| RP | Retombée de poutre | PI. | Placard | Dgt | Dégagement |
| HA | Hauteur Allège maçonnée | GTL | Gaine Technique Logement | [Symbol] | Faux-plafond/soffite |
| PF | Porte-Fenêtre | CHAUD. | Chaudière individuelle Gaz | [Symbol] | Cloisons amovibles |
| VRE | Volet Roulant Electrique | LL | Lave-Linge | [Symbol] | Contre cloison |
| VRM | Volet Roulant Manuel | LV | Lave-Vaisselle | | |

L'aménagement de la cuisine est donné à titre indicatif. Les côtes, surfaces et hauteurs indiquées peuvent varier légèrement en fonction des impératifs de construction. Des modifications mineures de détails nécessaires pour des raisons d'ordre technique ou administratif pourront être apportées sur les plans. Seuls les plans déposés au rang des minutes du notaire feront foi.