

MAÎTRE D'OUVRAGE

**LAMOTTE**

14, rue Alek Plunian  
35136 Saint-Jacques-de-la-Lande  
Tél : 02.52.56.33.41

HERMIONE

1 Rue LA FAYETTE 29200 BREST

ARCHITECTE

**trace & associés**

architecture - architecture intérieure - maîtrise d'œuvre

3, rue Keravel  
29200 BREST


PLAN D'APPARTEMENT

PLAN DE RESERVATION




N°	TYPE	NIVEAU
001	T2	RDC

Surfaces Habitables		
N° Lgt	Pièces	Surfaces
001		
	Salle d'eau	6.73 m <sup>2</sup>
	Chambre	11.82 m <sup>2</sup>
	Cuisine + Séjour	23.63 m <sup>2</sup>
	<b>Total</b>	<b>42.18 m<sup>2</sup></b>
Surfaces Annexes		
N° Lgt	Pièces	Surfaces
001		
	Terrasse	4.5 m <sup>2</sup>
	Jardin	64.86 m <sup>2</sup>

Plan de localisation

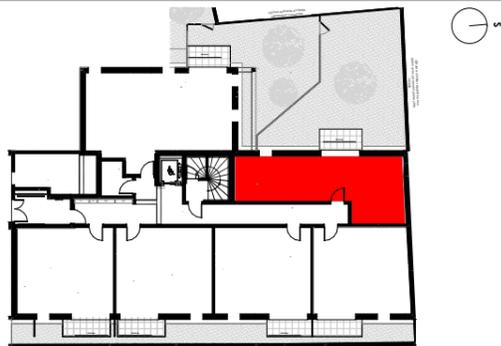

Etabli le 21/10/2024

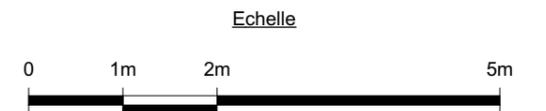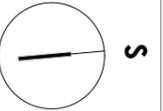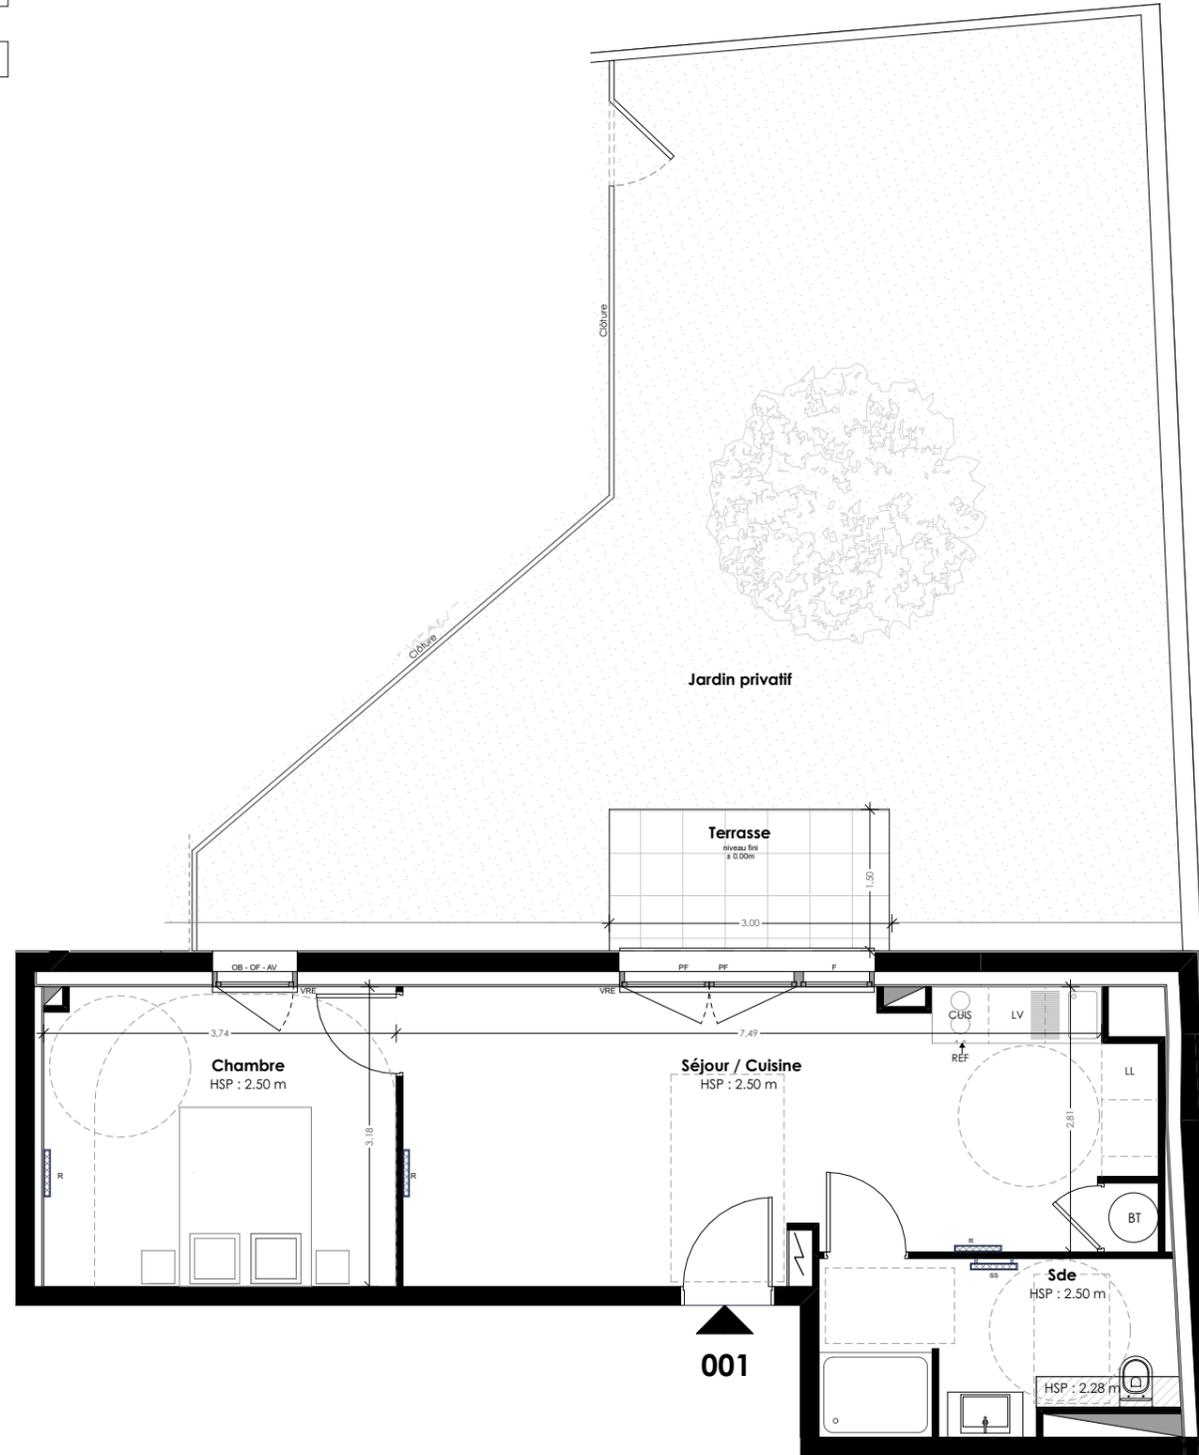

LEGENDE

PF	Porte Fenêtre	AV	Allège vitrée	REF	Réfrigérateur	GCB	Garde-corps à barreaudages		Sèche serviette		Faux plafond
F	Vitrage Fixe	OS	Ouverture en soufflet	LL	Lave linge		Ballon thermodynamique		Radiateur		Gaine technique
OB	Oscillo-battant	FVO	Fenêtre avec vitrage opalescent	CUIS	Cuisson		Tableau général électrique	PL	Placard		BEC Ballon d'eau chaude
OF	Ouvrant à la française	VRE	Volet Roulant électrique	LV	Lave vaisselle	HSP	Hauteur sous plafond hors revêtement de sol		Cloison démontable		

Les côtes, les surfaces, l'aménagement de la cuisine est donné à titre indiquées peuvent varier légèrement en fonction des impératifs de construction. Des modifications mineurs ou des aménagements de détails nécessaires pour des raisons d'ordre technique ou administratif pourront être apportés sur les plans. Seuls les plans déposés au rang des minutes du notaire font foi.