

# LAMOTTE

Rue de Kermorvan  
56170 Quiberon




## BATIMENT B

TYPE	NIVEAU	NUMERO
T4	R+2	B 201

PIECE	M²
Entrée	6,38
Séjour / Cuisine	30,77
Arr. cuisine	1,63
Chambre 1	12,41
Chambre 2	11,21
Chambre 3	9,97
SDB	5,39
SDE	2,15
WC	2,48
Dgt.	2,63
	<b>85,02 m²</b>
Balcon	17,73

## PLAN DE LOCALISATION

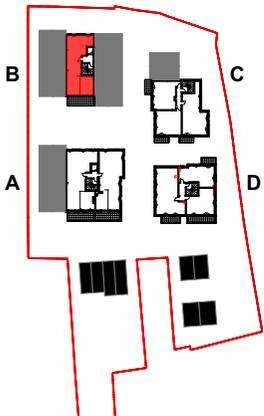

### ALTA

ARCHITECTES | URBANISTES  
22, avenue Henri Fréville - 35033 RENNES - 02 99 36 33 26



DATE: 25/06/2024

## PLAN D'APPARTEMENT PLAN DE RESERVATION

## PLAN PROVISOIRE

### LEGENDE

- C. Coulisante
- PF. Porte Fenêtre
- OF. Ouvrant Française
- F. Châssis Fixe
- VRE. Volet Roulant
- AV. Allège Vitrée
- AM. Allège Maçonnée
- GCB. Garde Corps Barreaudé
- GCM. Garde Corps Maçonné
- PV. Pare Vue
- HSP. Hauteur Sous Plafond
- FP. Faux Plafond. Hauteur mini 220cm
- Structure
- ML. Machine à laver
- LL. Lave-linge
- BEC. Balon d'eau chaude
- R. Radiateur
- SS. Sèche - serviette
- Ch. Chaudière individuel gaz
- Tableau Electrique
- Pl. Placard
- Emmarchement

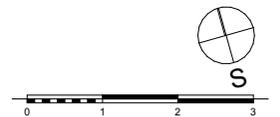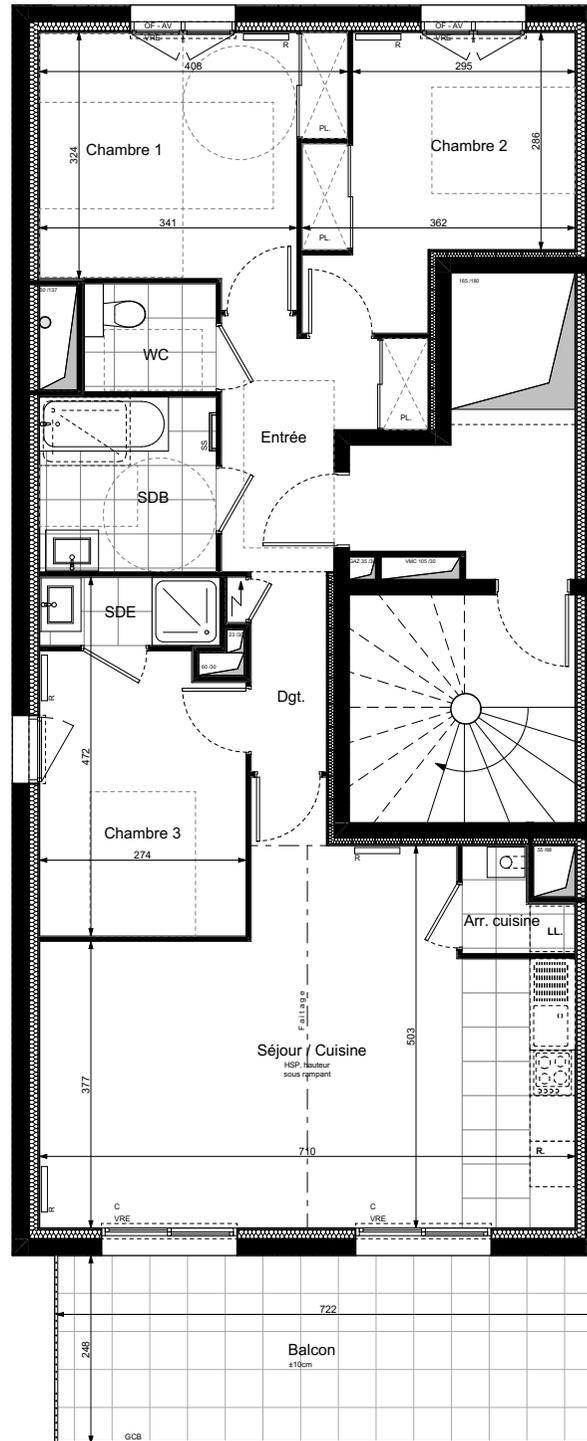

L'aménagement de la cuisine est donné à titre indicatif. Les cotes, surfaces, hauteurs, les radiateurs et les prises indiquées peuvent varier légèrement en fonction des impératifs de construction. Des modifications mineures de détails nécessaires pour des raisons d'ordre technique ou administratif pourront être apportées sur les plans. Seul les plans déposés au rang des minutes du notaire font foi.