

14 rue Alek Plunian - CS 30831
35136 SAINT-JACQUES-DE-LA-LANDE


RESIDENCE
"CEPIA"

Rue des Vignes
THORIGNE-FOUILLARD

ARCHITECTE
Marian Rubió Architecte

architecte d.p.l.g
21 rue Michelet
35700 RENNES


PLAN DE LOCALISATION

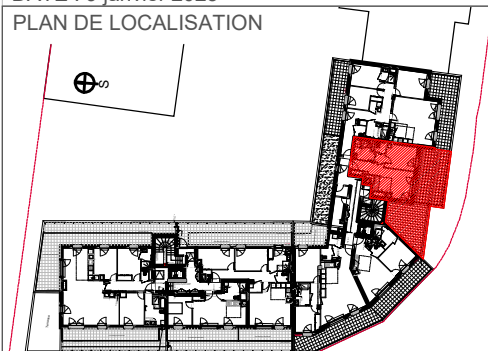

PLAN D'APPARTEMENT

PLAN DE RESERVATION

LEGENDE			
OF	Ouvrant à la Française	AV	Allège Vitrée
PF	Porte Fenêtre	AM	Allège Maçonnée
OB	Oscillo Battant		Tableau Electrique
F	Châssis Fixe	HSP	Hauteur Sous Plafond
	Emmarchement		Faux Plafond
Chaud	Chaudière individuel Gaz		Sèche - serviette
	Ballon d'eau chaude	Fr	Réfrigérateur
VRE	Volet Roulant Electrique	LL	Lave Linge
PV	Pare Vue	LV	Lave Vaisselle
GCM	Garde Corps Maçonné	C	Cuisson
GCV	Garde Corps Vitrée	TV	Espace télé
GCMé	Garde Corps Métal	HSP	Hauteur sous poutre

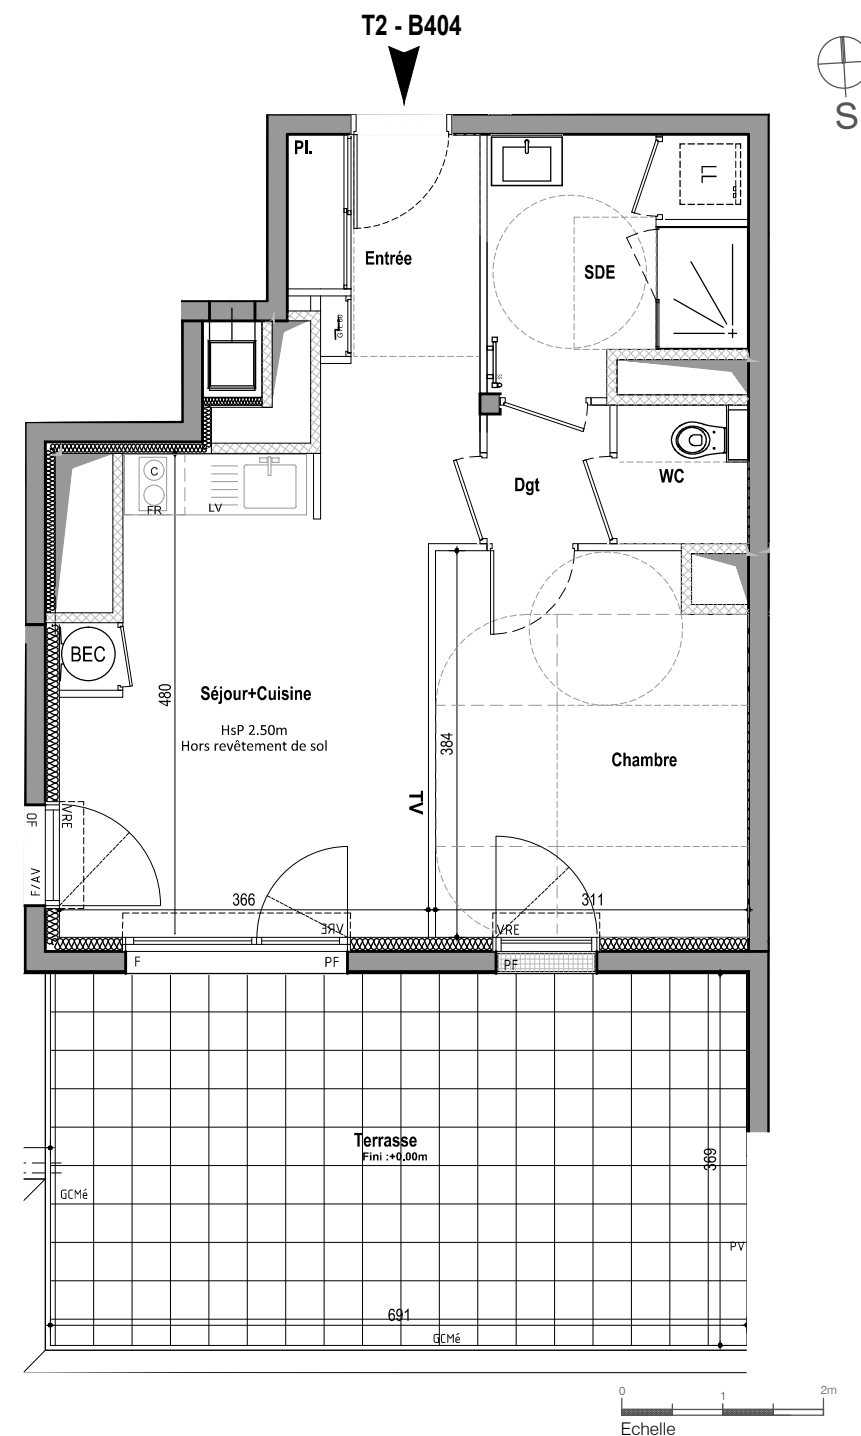

L'aménagement de la cuisine, l'emplacement des radiateurs et de l'espace TV est donné à titre indicatif. Les côtes, surfaces et hauteurs indiquées peuvent varier légèrement en fonction des impératifs de construction. Des modifications mineures de détails nécessaires pour des raisons d'ordre technique ou administratif pourront être apportées sur les plans. Seuls les plans déposés au rang des minutes du notaire font foi.