

MAÎTRE D'OUVRAGE
SCCV LE PARC DES CEDRES
 9 Square Aristide Briand
 74200 Thonon-les-bains
 Tel : 04 50 26 10 10



SARL Daragon Dhordain
Architecte
 36 Avenue de Sénévulaz
 74200 Thonon-les-Bains
 Tel : 04 50 26 67 69
 Mail : agence@daragon-cheysson.fr

BATIMENT COLLECTIF


TYPE	NIVEAU	NUMERO
T4	R+3	302

SURFACE HABITABLE

Entrée+PL	5.05 m ²
WC	1.97 m ²
Salle de Bains	4.73 m ²
Chambre 1	11.14 m ²
Chambre 2 + PL	9.03 m ²
Chambre 3	9.05 m ²
Séjour / Cuisine	29.36 m ²
Douche	2.27 m ²
Buanderie	1.36 m ²
Dégagement	4.17 m ²
TOTAL	78.13 m²
Balcon	19.19 m ²

DATE : Mars 2026

PLAN DE LOCALISATION

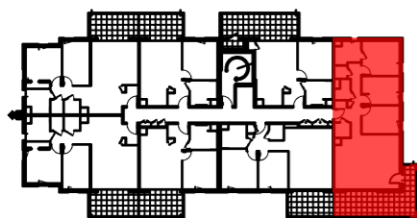



PLAN APPARTEMENT

PLAN DE RESERVATION



LEGENDE :

- PF Porte fenêtre
- OF Ouvrant à la française
- OB Ouvrant oscillo-battant
- FT Fenêtre de toit
- VR Volet roulant électrique
- AM Allège maçonnée
- C Coulissant
- HSP Hauteur sous plafond
- HSFP Hauteur sous faux plafond
- Faux plafond
- PL Placard
- LL Lave linge
- PD Paroi douche
- R Réfrigérateur
- LV Lave-vaisselle
- SS Sèche-serviette
- Tableau électrique
- GC Garde-corps serrurerie
- MB Muret béton
- PV Pare-vue
- LM Lisse métal
- Emmarchement

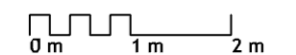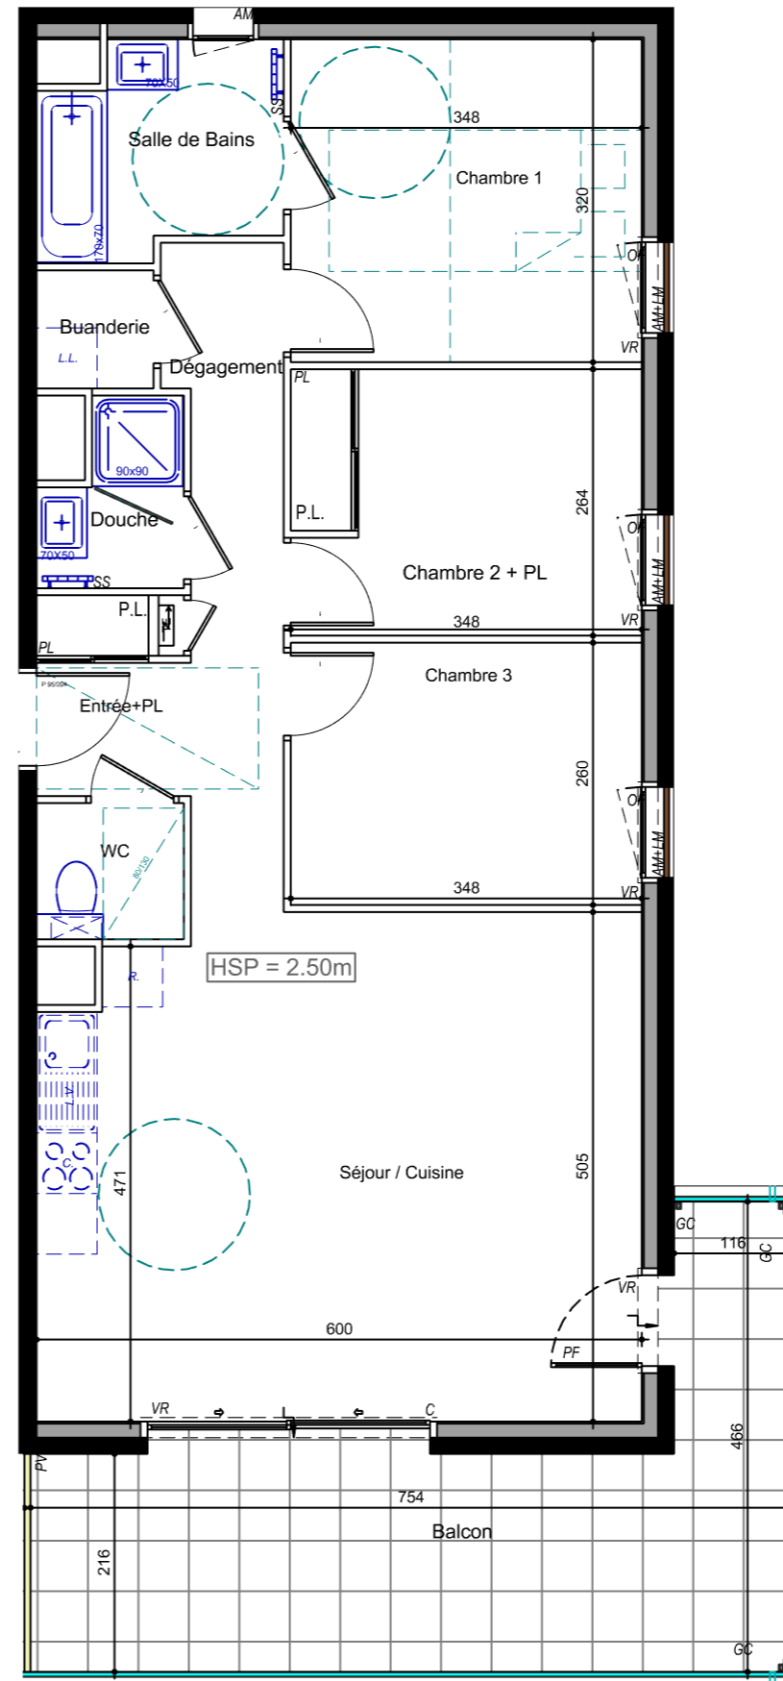

Les cotes, la hauteur sous plafond et les surfaces indiquées peuvent varier légèrement en fonction des impératifs de la construction. Des modifications mineures ou des aménagements de détails nécessaires pour des raisons d'ordre technique ou administratif pourront être apportés sur les plans. L'aménagement de la cuisine est donné à titre indicatif.