

LAMOTTE

PROMOTEUR IMMOBILIER



ediphis
promotion constructionSCCV du Grand Clos
112 Av de Marliaz
73100 AIX LES BAINS
Tél : 04 50 44 82 54**PANORAMA VILLAGE**
ZAC du Grand Clos
BARBY**Patriarche.** 4 allée du lac de Garde
73375 Le bourget du Lac Cedex
Tél : 04 79 25 37 30

| N° | TYPE | Niveau |
|--------------|-----------|----------|
| J-002 | T4 | 0 |

| | |
|-------------------|----------------------|
| Séjour/Cuisine PI | 36.91 m ² |
| Cellier | 2.38 m ² |
| Chambre 1 | 11.82 m ² |
| Chambre 2 | 10.93 m ² |
| Sdd | 2.77 m ² |
| Chambre 3 | 9.53 m ² |
| Sdb | 5.53 m ² |
| Wc | 2.06 m ² |
| Dgt | 1.63 m ² |

TOTAL SURFACE HABITABLE 83.56 m²

| | |
|----------|----------------------|
| Balcon | 14.26 m ² |
| Terrasse | 6.22 m ² |

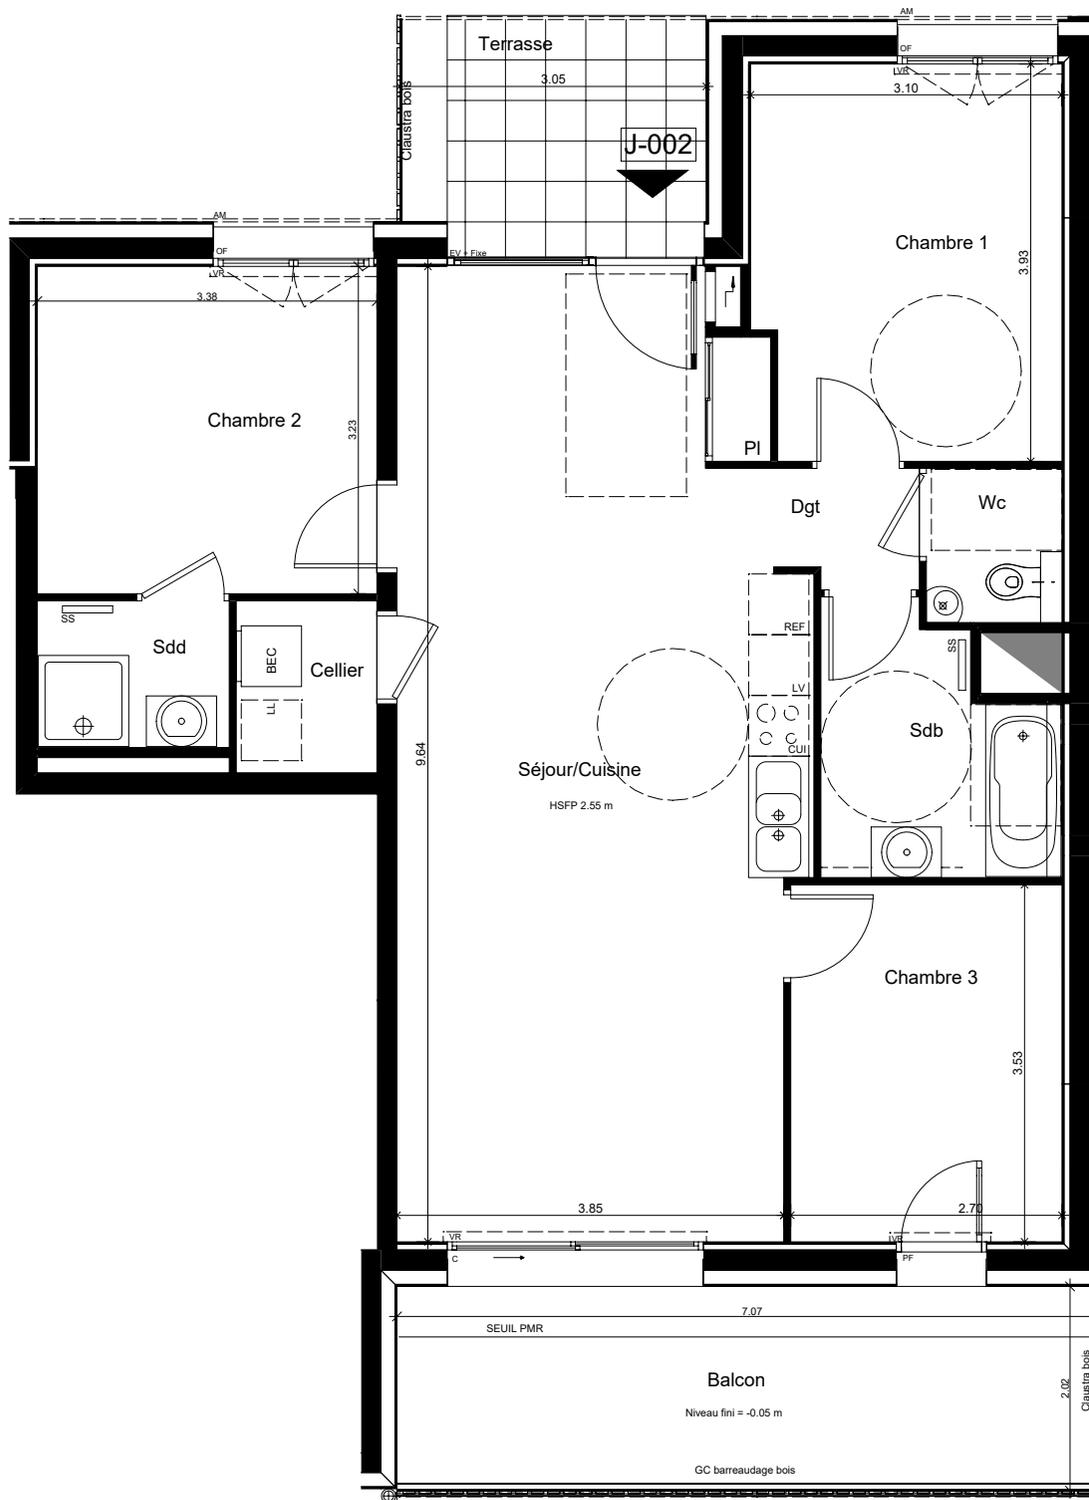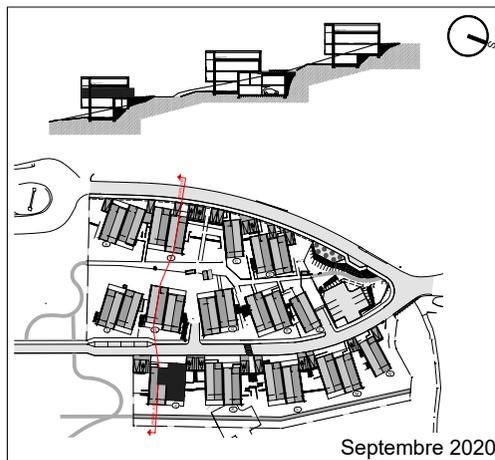

PLAN D'APPARTEMENT

PLAN DE VENTE



LEGENDE

| | | | |
|----|------------------------|------|---------------------------|
| PP | Porte Pleine | LV | Lave-Vaisselle |
| PF | Porte Fenêtre | LL | Lave-Linge |
| EV | Ensemble vitré | REF | Refrigerateur |
| F | Fenêtre | CUI | Cuisson |
| OF | Ouvrant à la Française | SS | Sèche Serviette |
| C | Coulissant | ECS | Eau Chaud Sanitaire |
| VO | Vitrage Opaque | HSP | Hauteur sous Plafond |
| AM | Allège Maçonnée | HSFP | Hauteur sous Faux-Plafond |
| AV | Allège Vitrée | | Tableau Electrique |
| VR | Volet Roulant | | |
| PV | Pare Vue | | |
| PI | Placard | EP | |
| GC | Garde Corps | FP | |
| Et | Etagères | | |

L'aménagement de la cuisine est donné à titre indicatif. Les côtes, surfaces et hauteurs indiquées peuvent varier légèrement en fonction des impératifs de construction. Des modifications mineures de détails nécessaires pour des raisons d'ordre technique ou administratif pourront être apportées sur les plans.